

LEGENDA MÍSTNOSTÍ :

ČÍSLO	ÚČEL MÍSTNOSTI	PLOCHA m ²
100	ZADVEŘÍ	3,18
101	CHODBA	2,92
102	KOUPELNA, WC	3,63
103	KUCHYNĚ	6,09
104	OBÝVACÍ POKOJ	21,83
105	PRACOVNA	13,80
106	SPÍŽ	3,03
107	ŠATNA	2,94
108	GARAŽ	(20,15)



OBYTNÁ PLOCHA : 35,63
 PŘÍSLUŠENSTVÍ : 20,78
 UŽITKOVÁ PLOCHA : 56,41
 CELKOVÁ PLOCHA (PODLAHOVÁ) : 50,44
 ZASTAVĚNÁ PLOCHA : 95,82

POZNÁMKA:

1. TECHNICKÉ ZMĚNY JSOU VYHRAZENY.
 2. VNITŘNÍ DVEŘE JSOU KÓTOVANY S PŘESNOSTÍ ± 30 mm
 3. V PŮDORYSE JSOU KÓTOVANY STAVEBNÍ OTVORY OKEN.
- SKUTEČNÁ VÝŠKA PARAPETU VIZ VÝKRES ŘEZU.

Označ. výkresu	M 1:50	D.05	
PŮDORYS 1.NP			
Označ. domu	RODINNÝ DŮM	Číslo HS :	38 532
KUBIS 632/25*+2M			
Autorizovaný inženýr	Ing. David Ondra, Ing. Zdeněk Chromý	Stupeň PD :	DŮS+D05
Vypracoval	Ing. Jiří Lužný	Datum :	3/2016
Investor-staveniště			

S.O. I.
 SCHODY N78
 MODEL 2016

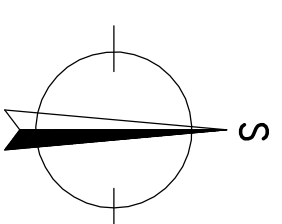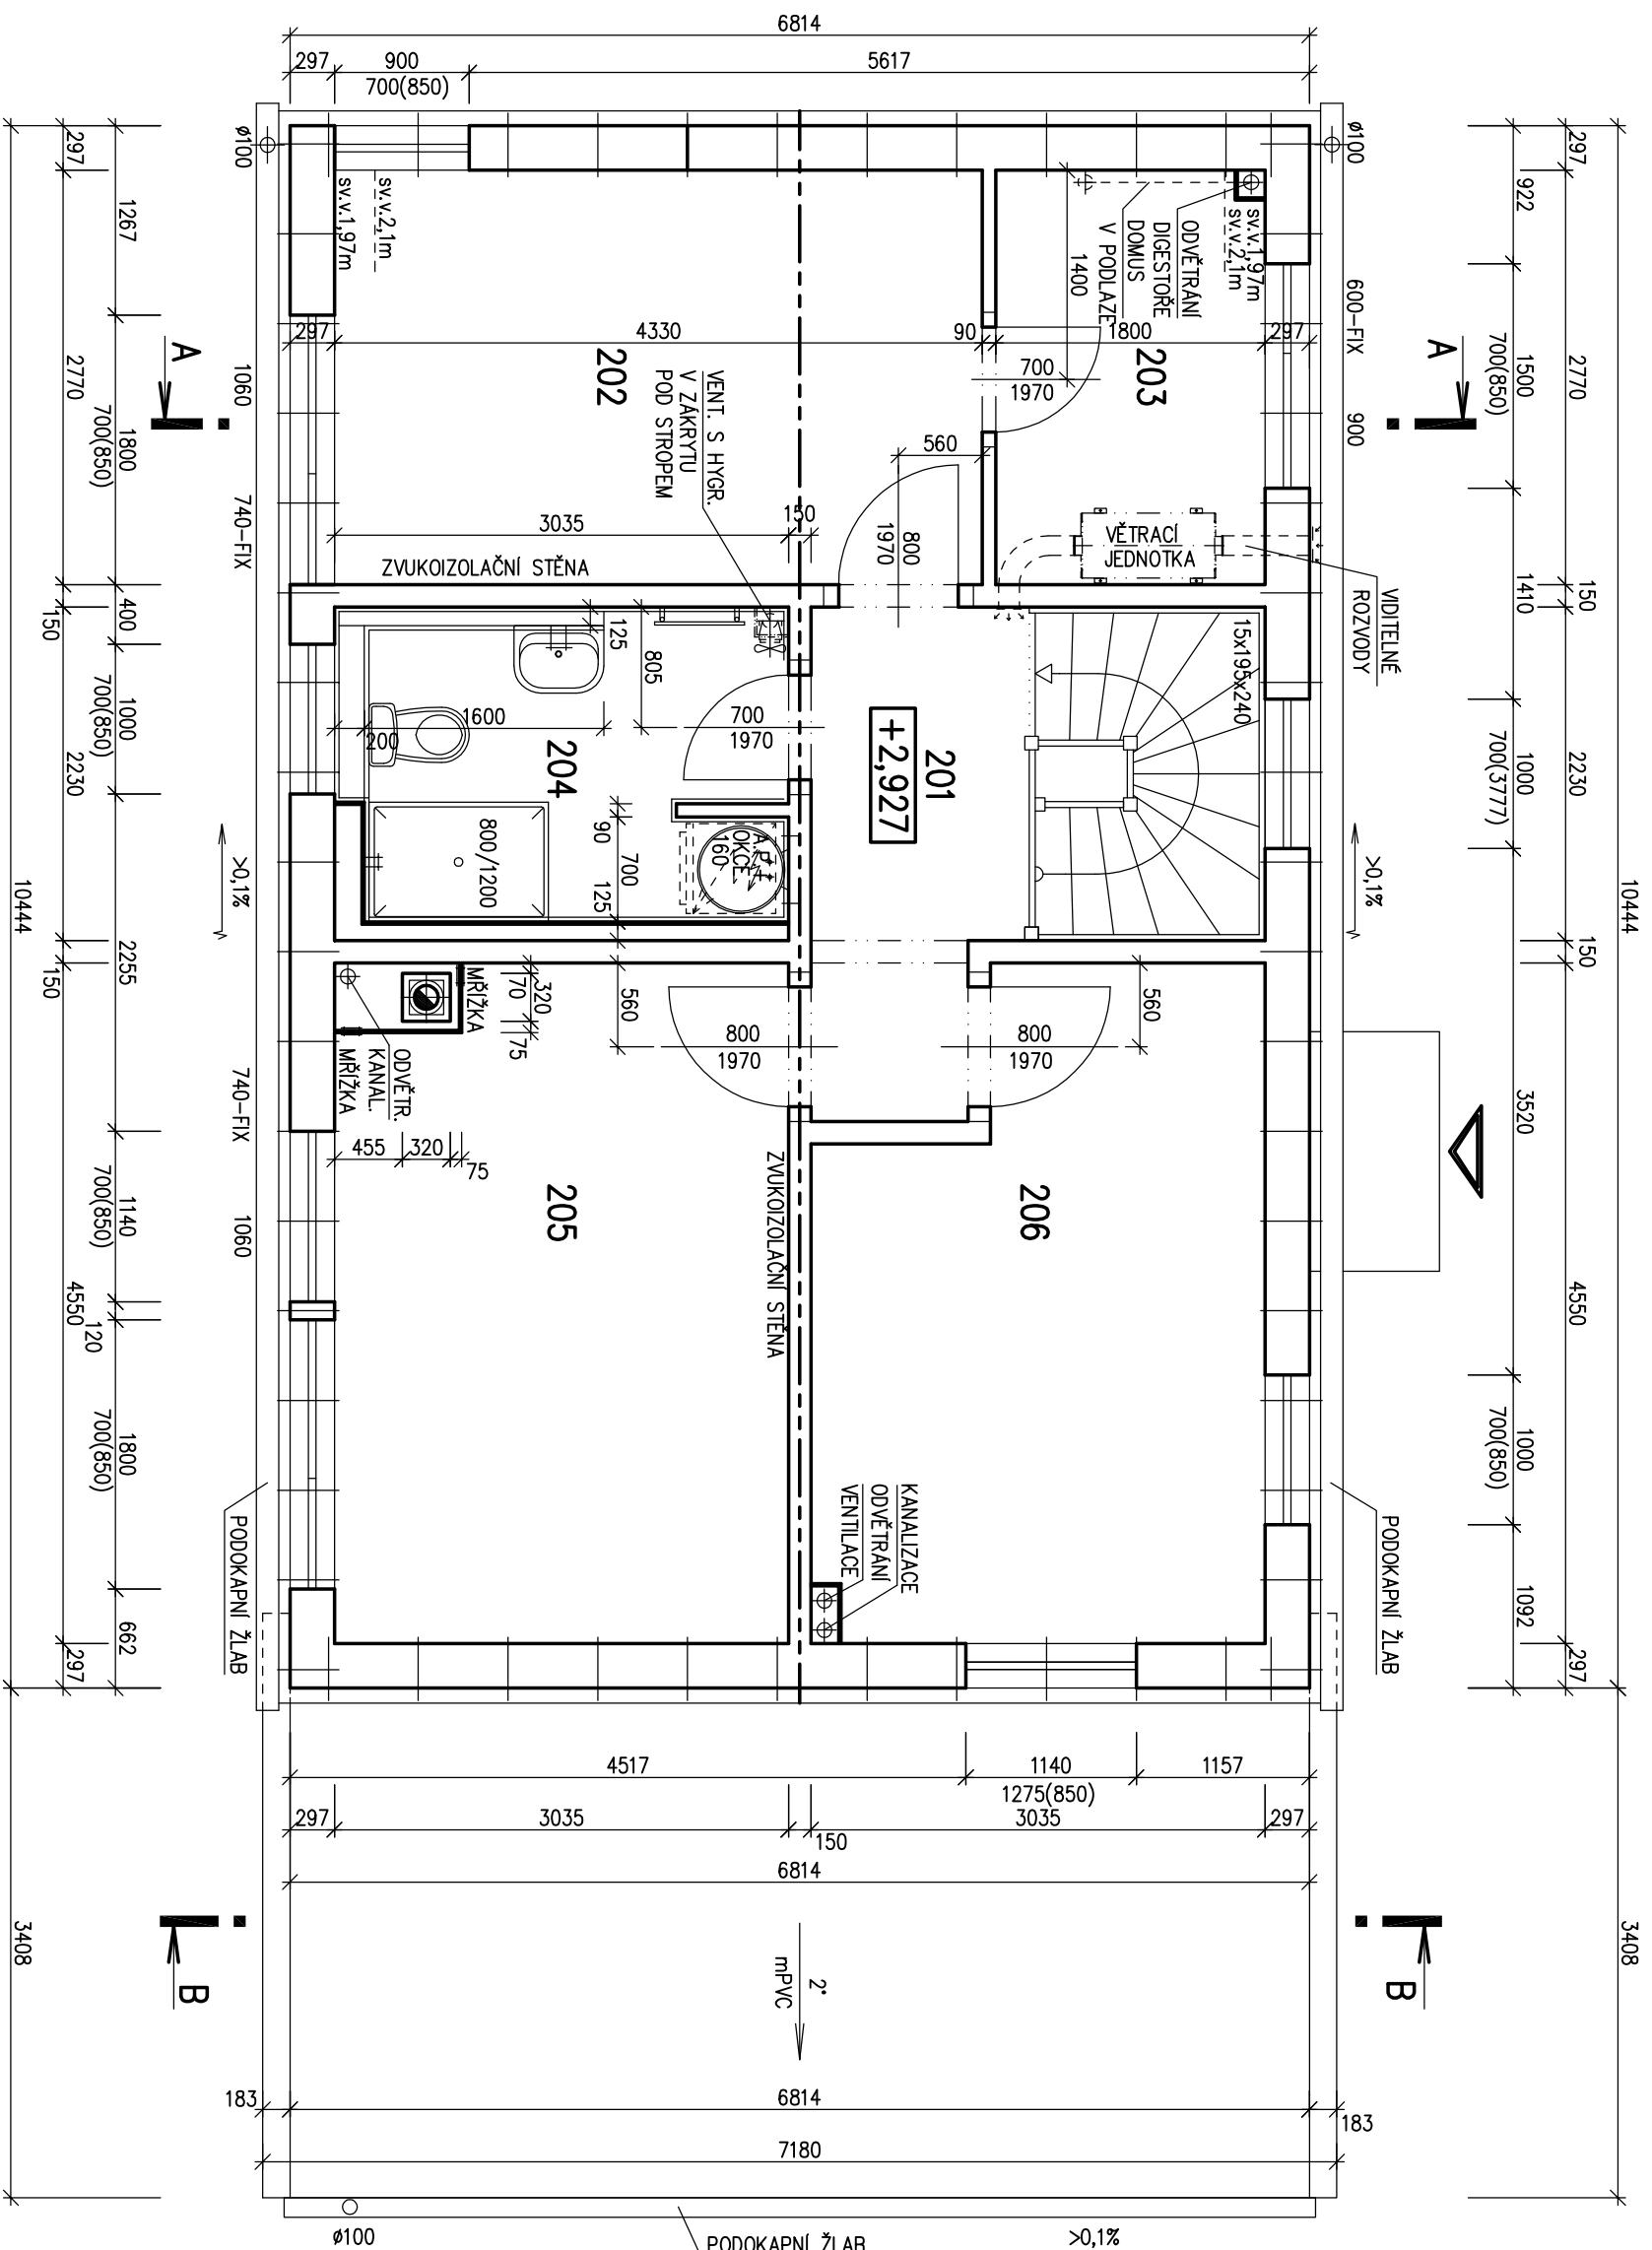

LEGENDA MÍSTNOSTI :

ČÍSLO	ÚČEL MÍSTNOSTI	PLOCHA m ²
201	CHODBA	4,52
202	LOŽNICE	12,00
203	ŠATNA	4,95
204	KOUPELNA, WC	6,16
205	POKOJ	14,41
206	POKOJ	12,28

OBYTNÁ PLOCHA : 38,69
 PŘÍSLUŠENSTVÍ : 15,63
 UŽITKOVÁ PLOCHA : 54,32
 CELKOVÁ PLOCHA (PODLAHOVÁ) : 54,32


POZNÁMKA:

1. TECHNICKÉ ZMĚNY JSOU VYHRAZENY.
2. VNITŘNÍ DVEŘE JSOU KÓTOVÁNY S PŘESNOSTÍ ± 30 mm
3. V PŮDORYSE JSOU KÓTOVÁNY STAVEBNÍ OTVORY OKEN.
SKUTEČNÁ VÝŠKA PARAPETU VIZ VÝKRES ŘEZU.


Označ. výkresu		M 1:50		D.06			
PŮDORYS 2.NP		RODINNÝ DŮM				Číslo HS : 38 532	
Označ. domu		KUBIS 632/25°+2M				SCHODY N78	
Autorizovaný inženýr		Ing. David Ondra, Ing. Zdeněk Chroňý				MODEL 2016	
Vpracovali		Ing. Jiří Lužný				Datum : 3/2016	
Investor – staveniště							

S.O. I.
SCHODY N78
MODEL 2016


POHLED ULIČNÍ

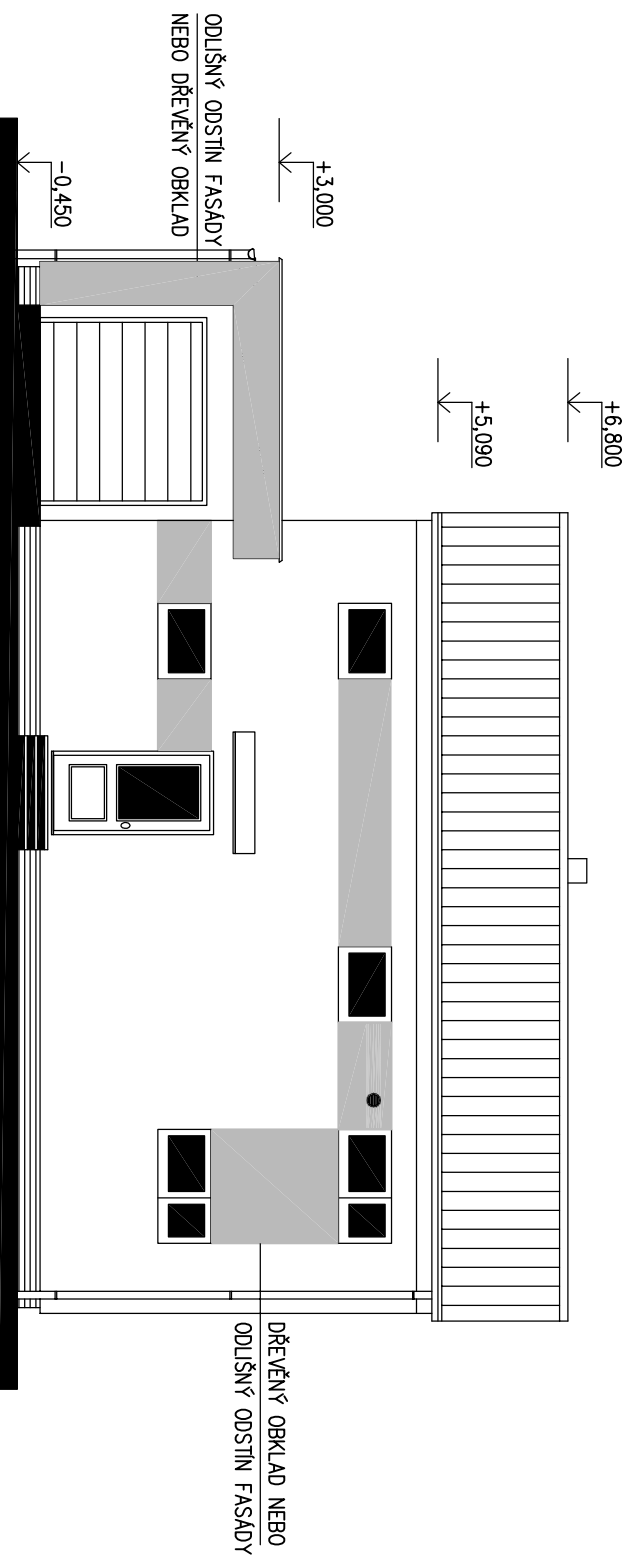


POHLED BOČNÍ – LEVÝ

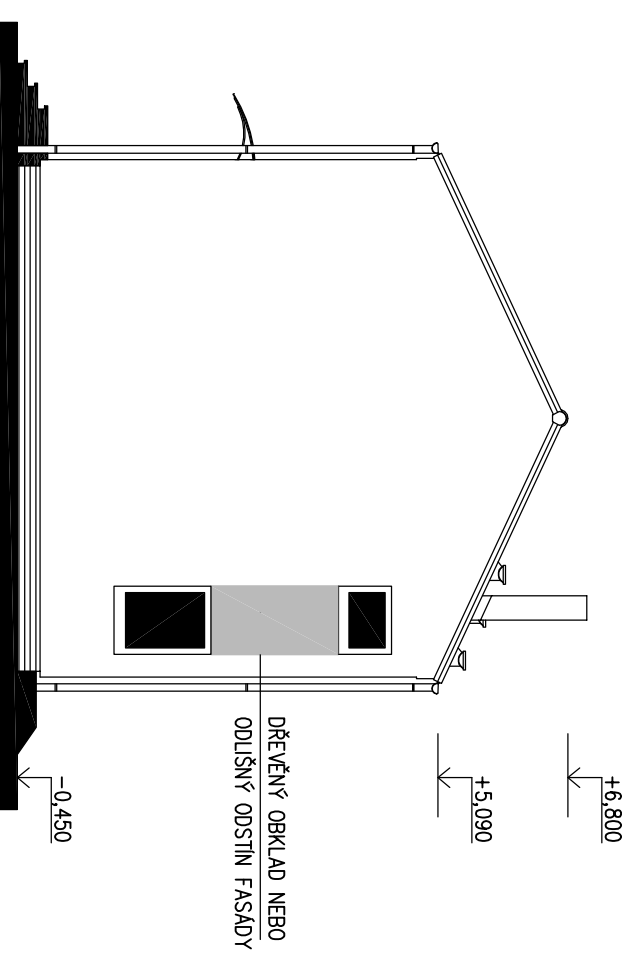

POHLED ZAHRADNÍ

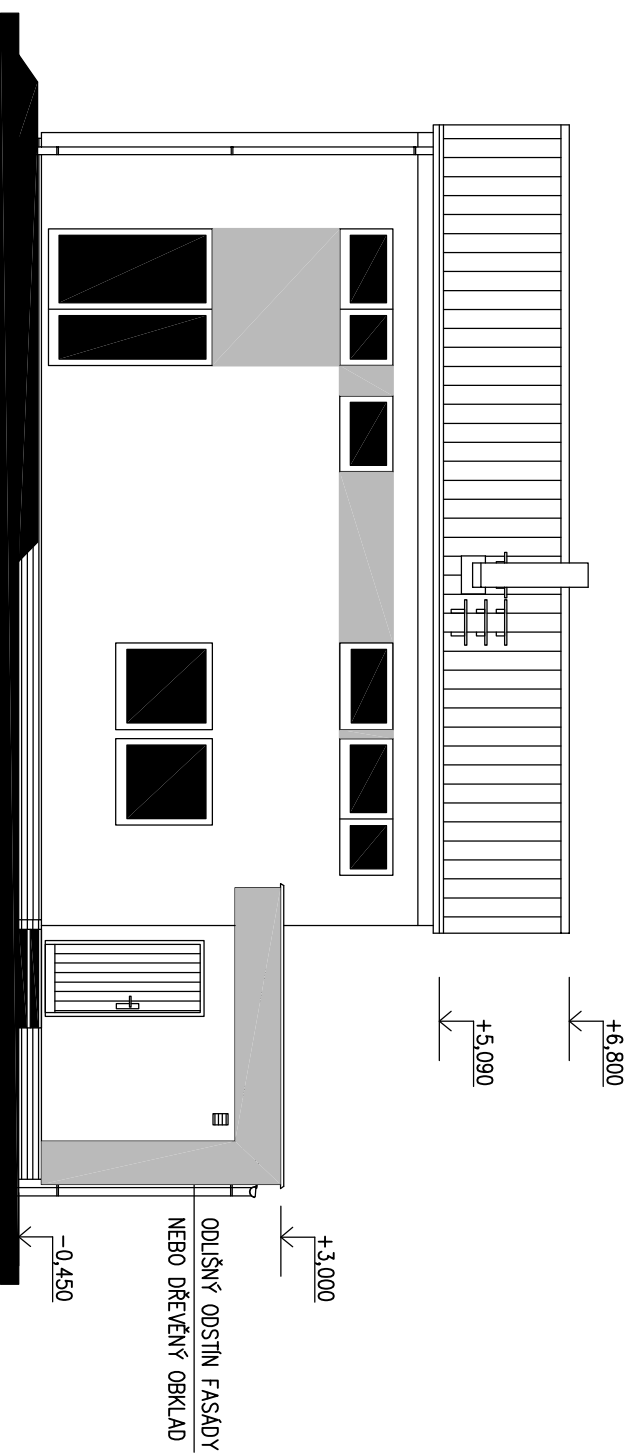

POHLED BOČNÍ – PRAVÝ

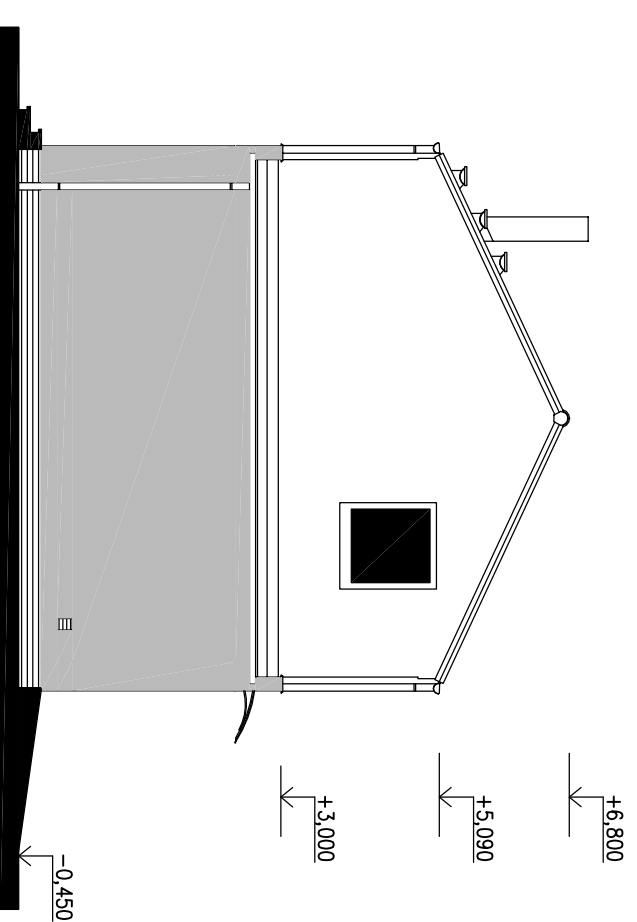

Označ. výkresu		M 1:100		D.12	
POHLEDY		RODINNÝ DŮM		Číslo HS : 38 532	
Označ. domu		KUBIS 632/25°+2M		Stupeň PD : DŮS+D0S	
Autorizovaný inženýr		Ing. David Ondra, Ing. Zdeněk Chromý		Datum : 3/2016	
Vpracoval		Ing. Jiří Lužný			
Investor – staveniště					

S.O. 1.
SCHODY N78
MODEL 2016