



10380 - TERMOFASÁDA
 17x600= 10200 - MODULOVÁ DÉLKA OBJEKTU

17x600= 10200 - MODULOVÁ HLÓUBKA OBJEKTU
 10626 - TERMOFASÁDA

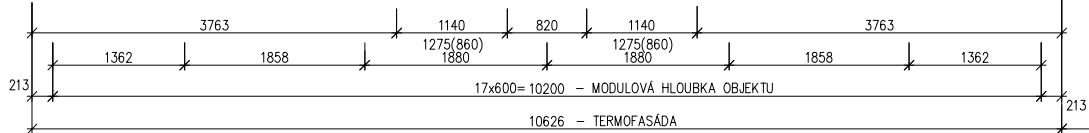

6700

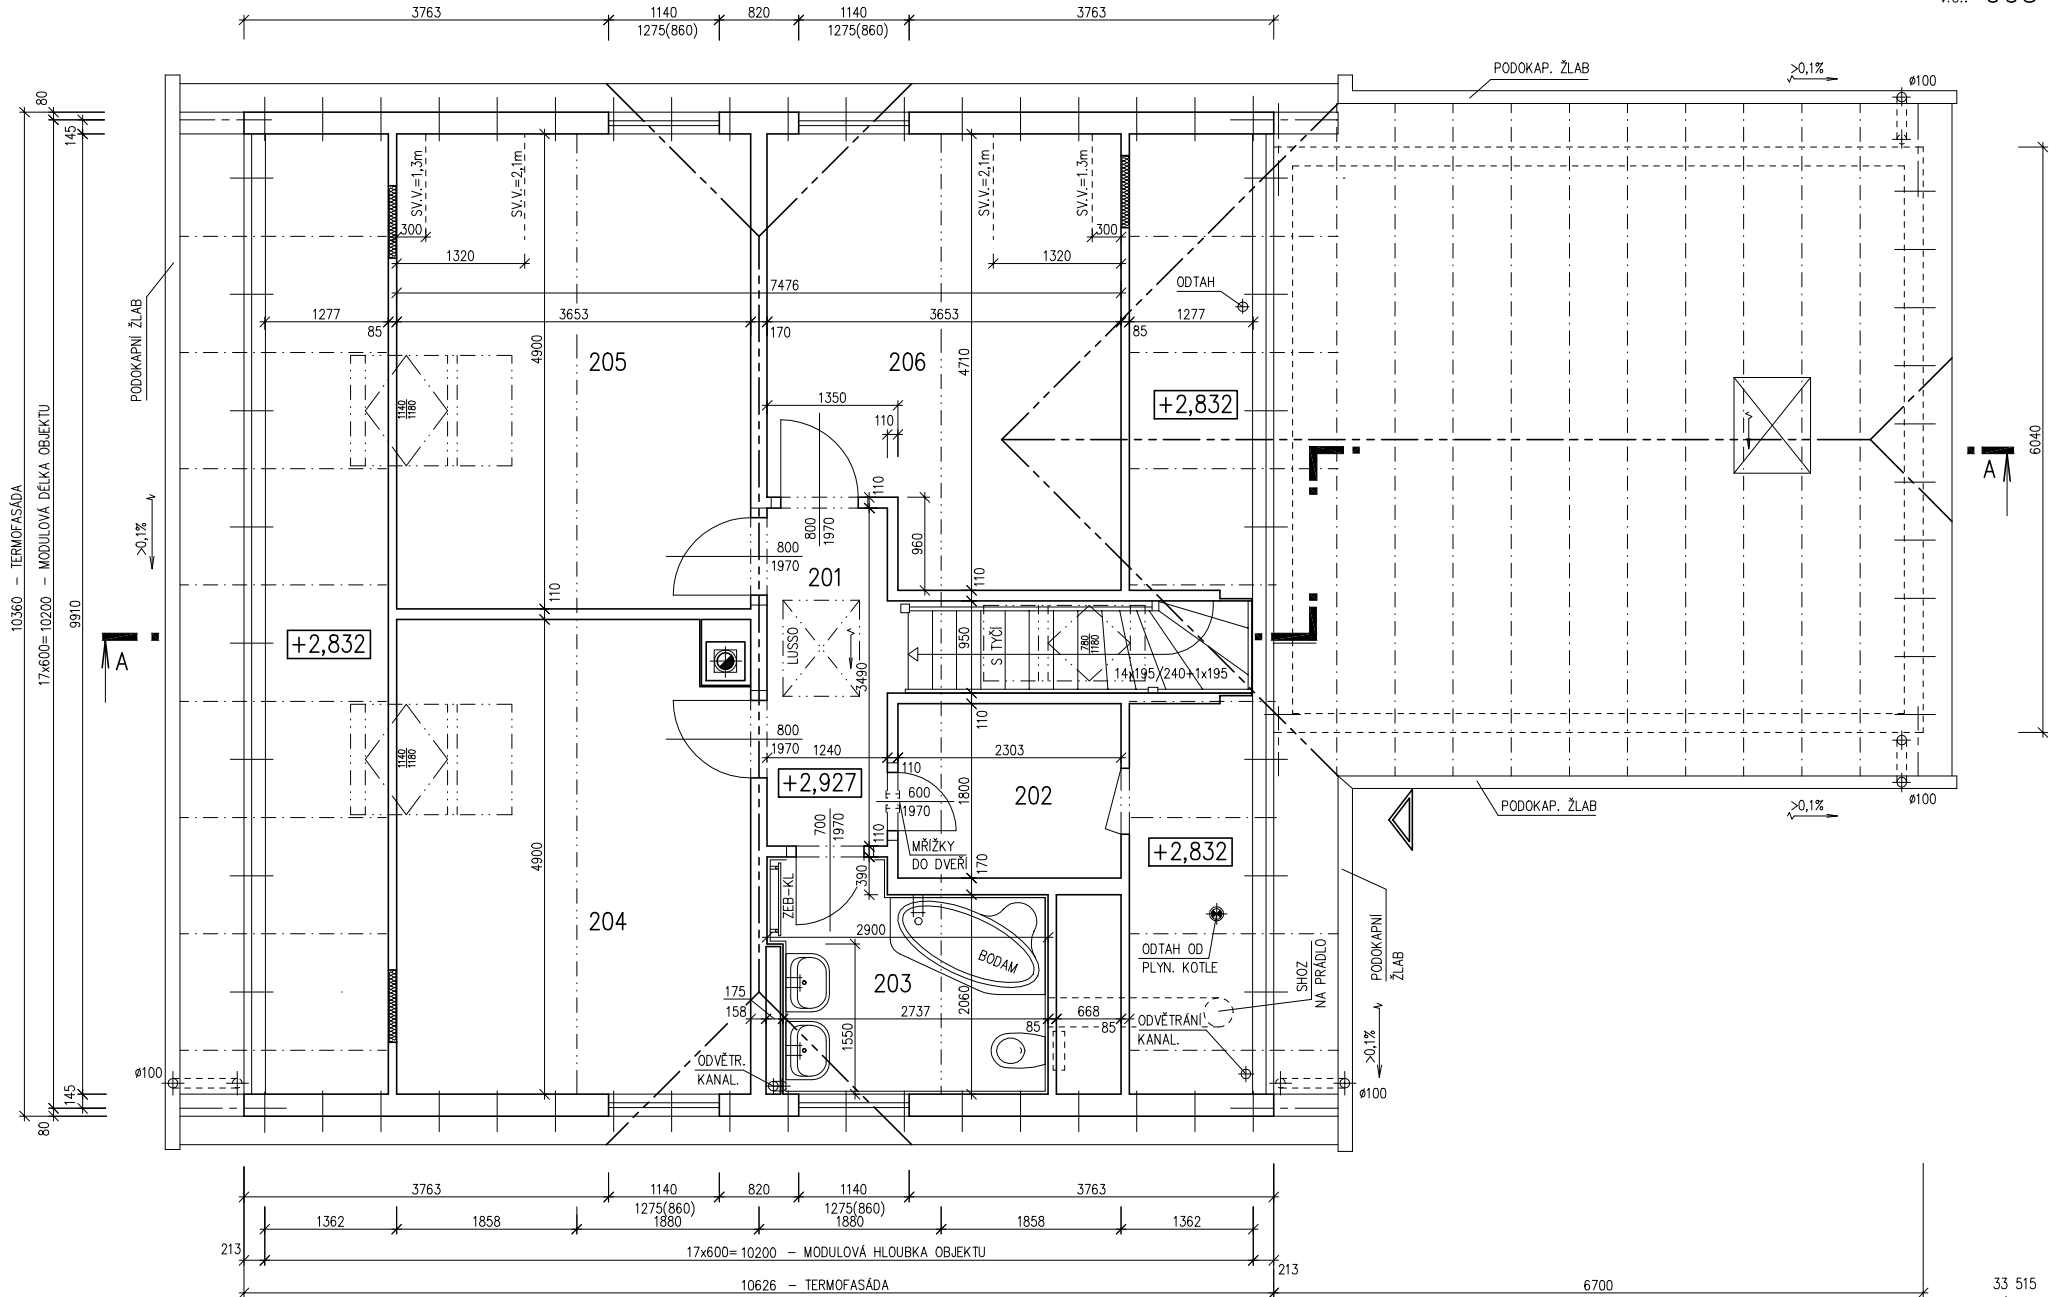

RODINNÝ DOMEK

SOLO Line 105/38kk

(RD BEZ PODSKLEPENÍ)

v.č.: 002

PŮDORYS PŘÍZEMÍ

M 1:50

POZNÁMKA:

1. OBKLAD STĚN A PŘÍČEK SÁDROKARTONOVÝMI DESKAMI TL.12,5 mm JE PRO POTŘEBU KÓTOVÁNÍ ZAOKROUHLÉN NA 12 mm.
2. ZAŘIZOVACÍ PŘEDMĚTY A KONSTRUKCE ZAKRESLENÉ ČÁRKOVANĚ NEJSOU SOUČÁSTÍ DODÁVKY RD.
3. TECHNICKÉ ZMĚNY JSOU VYHRAZENY.

LEGENDA MÍSTNOSTÍ :

ČÍSLO	ÚČEL MÍSTNOSTI	PLOCHA m ²	
101	ZÁDVEŘÍ	6,45	6,45
102	TECHNICKÁ MÍSTNOST	4,45	4,45
103	CHODBA	11,24	11,24
104	KOUPELNA, WC	4,52	4,52
105	KANCELÁŘ	20,91	20,91
106	UŽITKOVÁ MÍSTNOST	3,13	1,61
107	KUCHYŇ	9,02	9,02
108	OBÝVACÍ POKOJ	35,59	35,59
109	GARÁŽ	(35,65)	(35,65)

OBYTNÁ PLOCHA :	56,50
PŘÍSLUŠENSTVÍ :	37,32
UŽITKOVÁ PLOCHA :	93,82
CELKOVÁ PLOCHA (PODLAHOVÁ) :	95,34

105 02 3460
1. ZMĚNA 03/2005

Zpracovatel



Projekt

Datum: 03/2005

Číslo HS: 33 515



RODINNÝ DOMEK

SOLO Line 105/38kk

(RD BEZ PODSKLEPENÍ)

v.č.: 005

PŮDORYS PODKROVÍ

M 1:50

POZNÁMKA:

1. OBKLAD STĚN A PŘÍČEK SÁDROKARTONEM TL. 12,5 mm JE PRO POTŘEBU KÓTOVÁNÍ ZAOKROUHLÉN NA 12 mm.
2. ZAŘIZOVACÍ PŘEDMĚTY A KONSTRUKCE ZAKRESLENÉ ČÁRKOVANĚ NEJSOU SOUČÁSTÍ DODÁVKY RD.
3. TECHNICKÉ ZMĚNY JSOU VYHRAZENY.

LEGENDA MÍSTNOSTÍ :

ČÍSLO	ÚČEL MÍSTNOSTI	PLOCHA m ²	
201	CHODBA, SCHODIŠTĚ	7,55	7,55
202	ŠATNA	4,15	3,61
203	KOUPELNA, WC	6,20	6,20
204	LOŽNICE	17,53	16,06
205	LOŽNICE	17,90	16,43
206	LOŽNICE	15,91	14,50

OBYTNÁ PLOCHA :	46,99
PŘÍSLUŠENSTVÍ :	17,36
UŽITKOVÁ PLOCHA :	64,35
CELKOVÁ PLOCHA (PODLAHOVÁ) :	69,24

105 05 3460
1. ZMĚNA 03/2005

Zpracovatel



Projekt

Datum: 03/2005

Číslo HS: 33 515




RODINNÝ DOMEK

SOLO Line 105/38kk


(RD BEZ PODSKLEPENÍ)

ŘEZ A-A

M 1:50

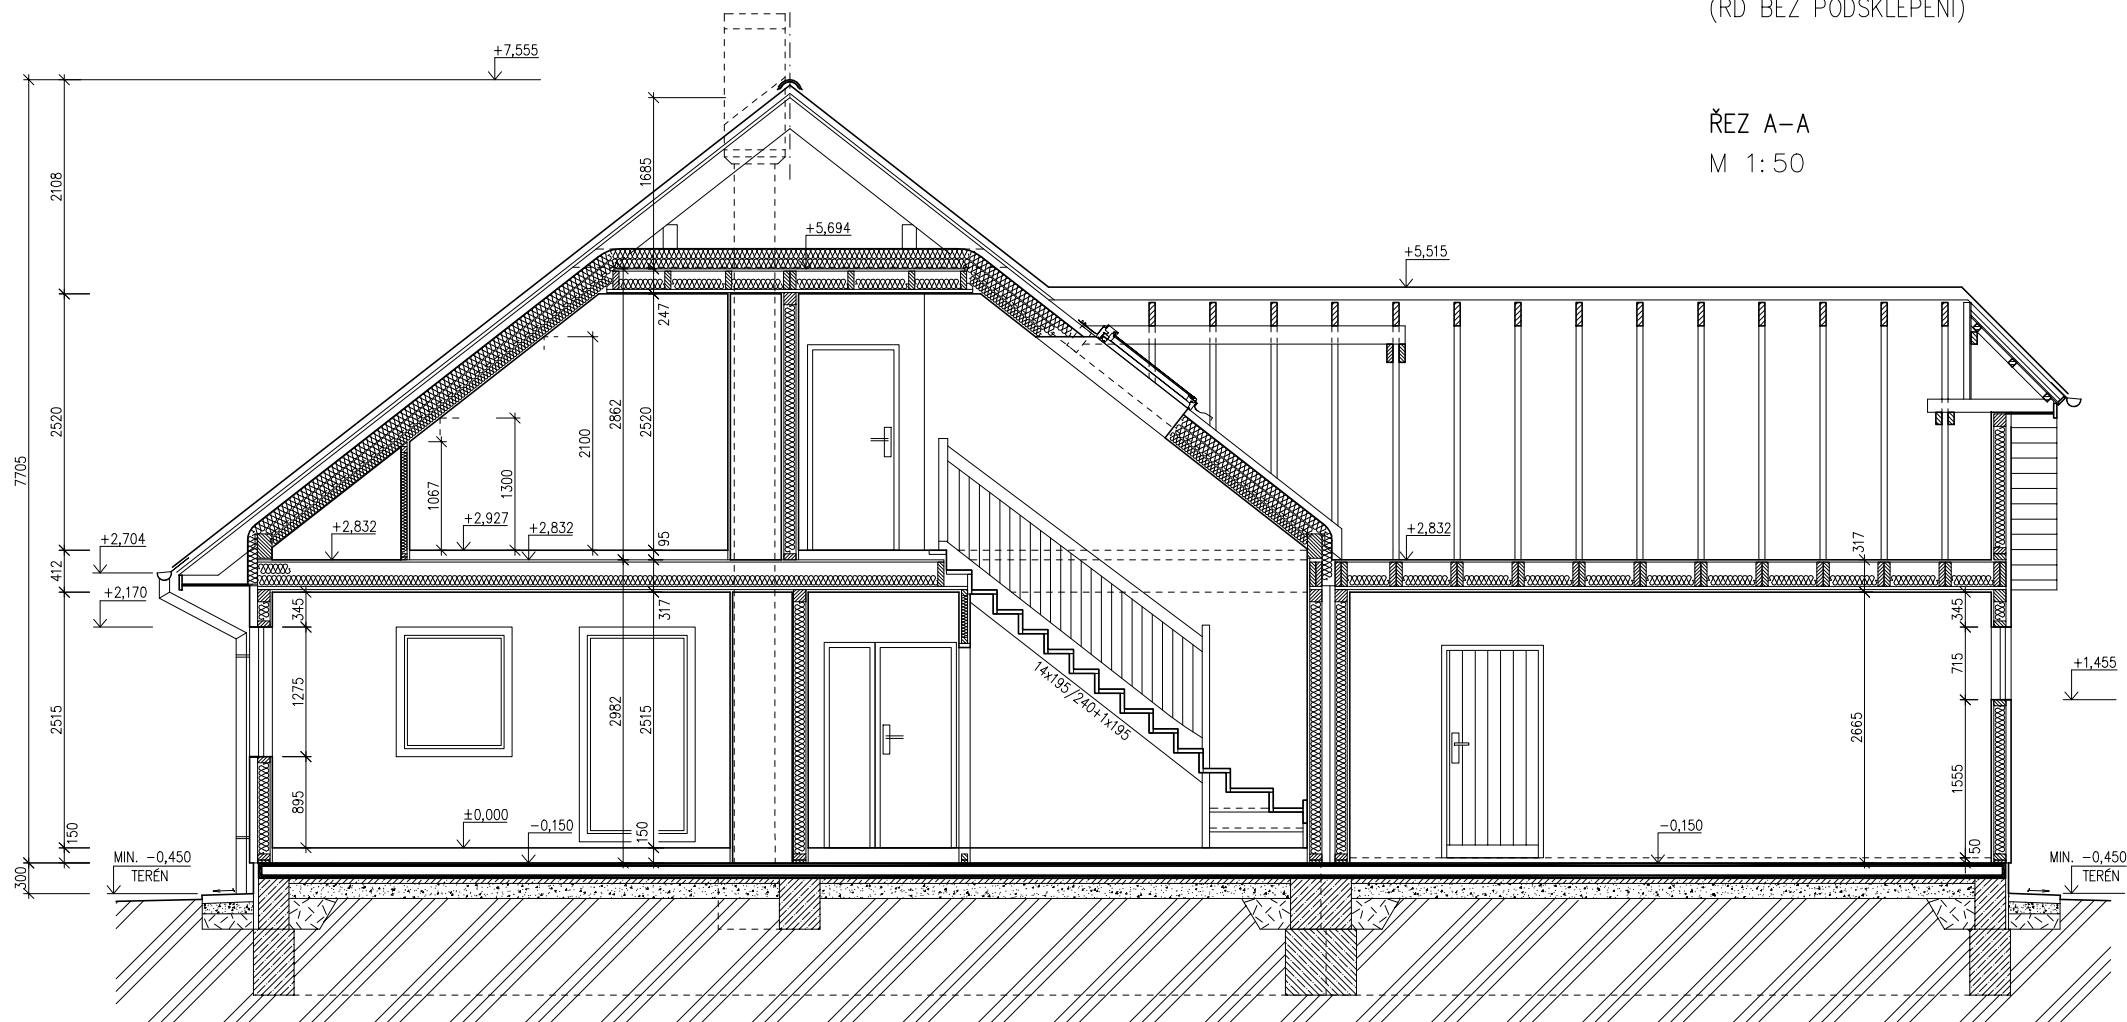SPODNÍ STAVBA
DODÁVKA ODBĚRATELE

LEGENDA MATERIÁLU

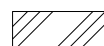


ROSTLÝ TERÉN



ZÁSYP



PROSTÝ BETON

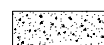

ŠTĚRKOVÝ NASYP



ŽELEZOBETON



DŘEVO



TEPELNÁ IZOLACE

105 06 3460

Zpracovatel



Projekt

Datum: 03/2005

Číslo HS: 33 515




RODINNÝ DOMEK
SOLO Line 105/38kk

(RD BEZ PODSKLEPENÍ)

POHLEDY M 1:100


POHLED LEVÝ

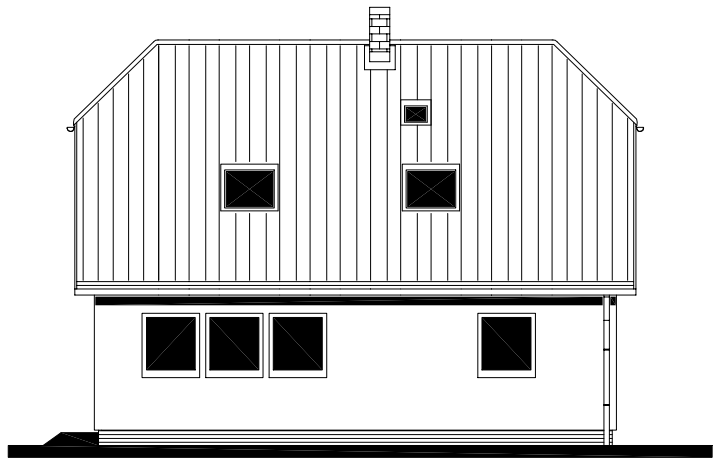

POHLED PŘEDNÍ



POHLED PRAVÝ

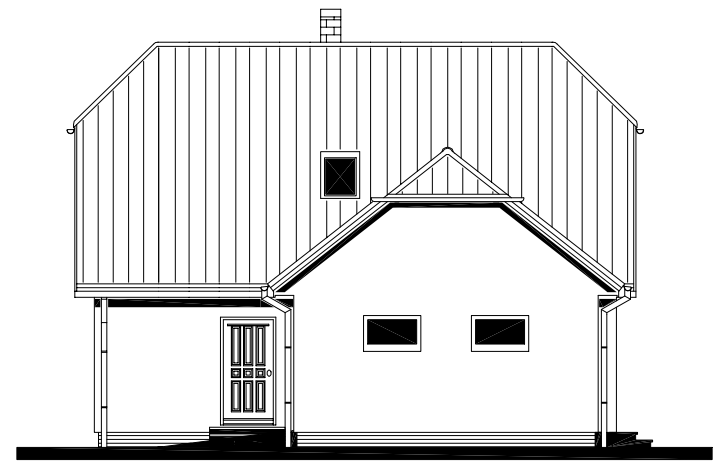


POHLED ZADNÍ



105 08 3460
1. ZMĚNA 03/2005

Zpracovatel
 RE RYMAŘOV

Projekt
Datum: 03/2005
Číslo HS: 33 515

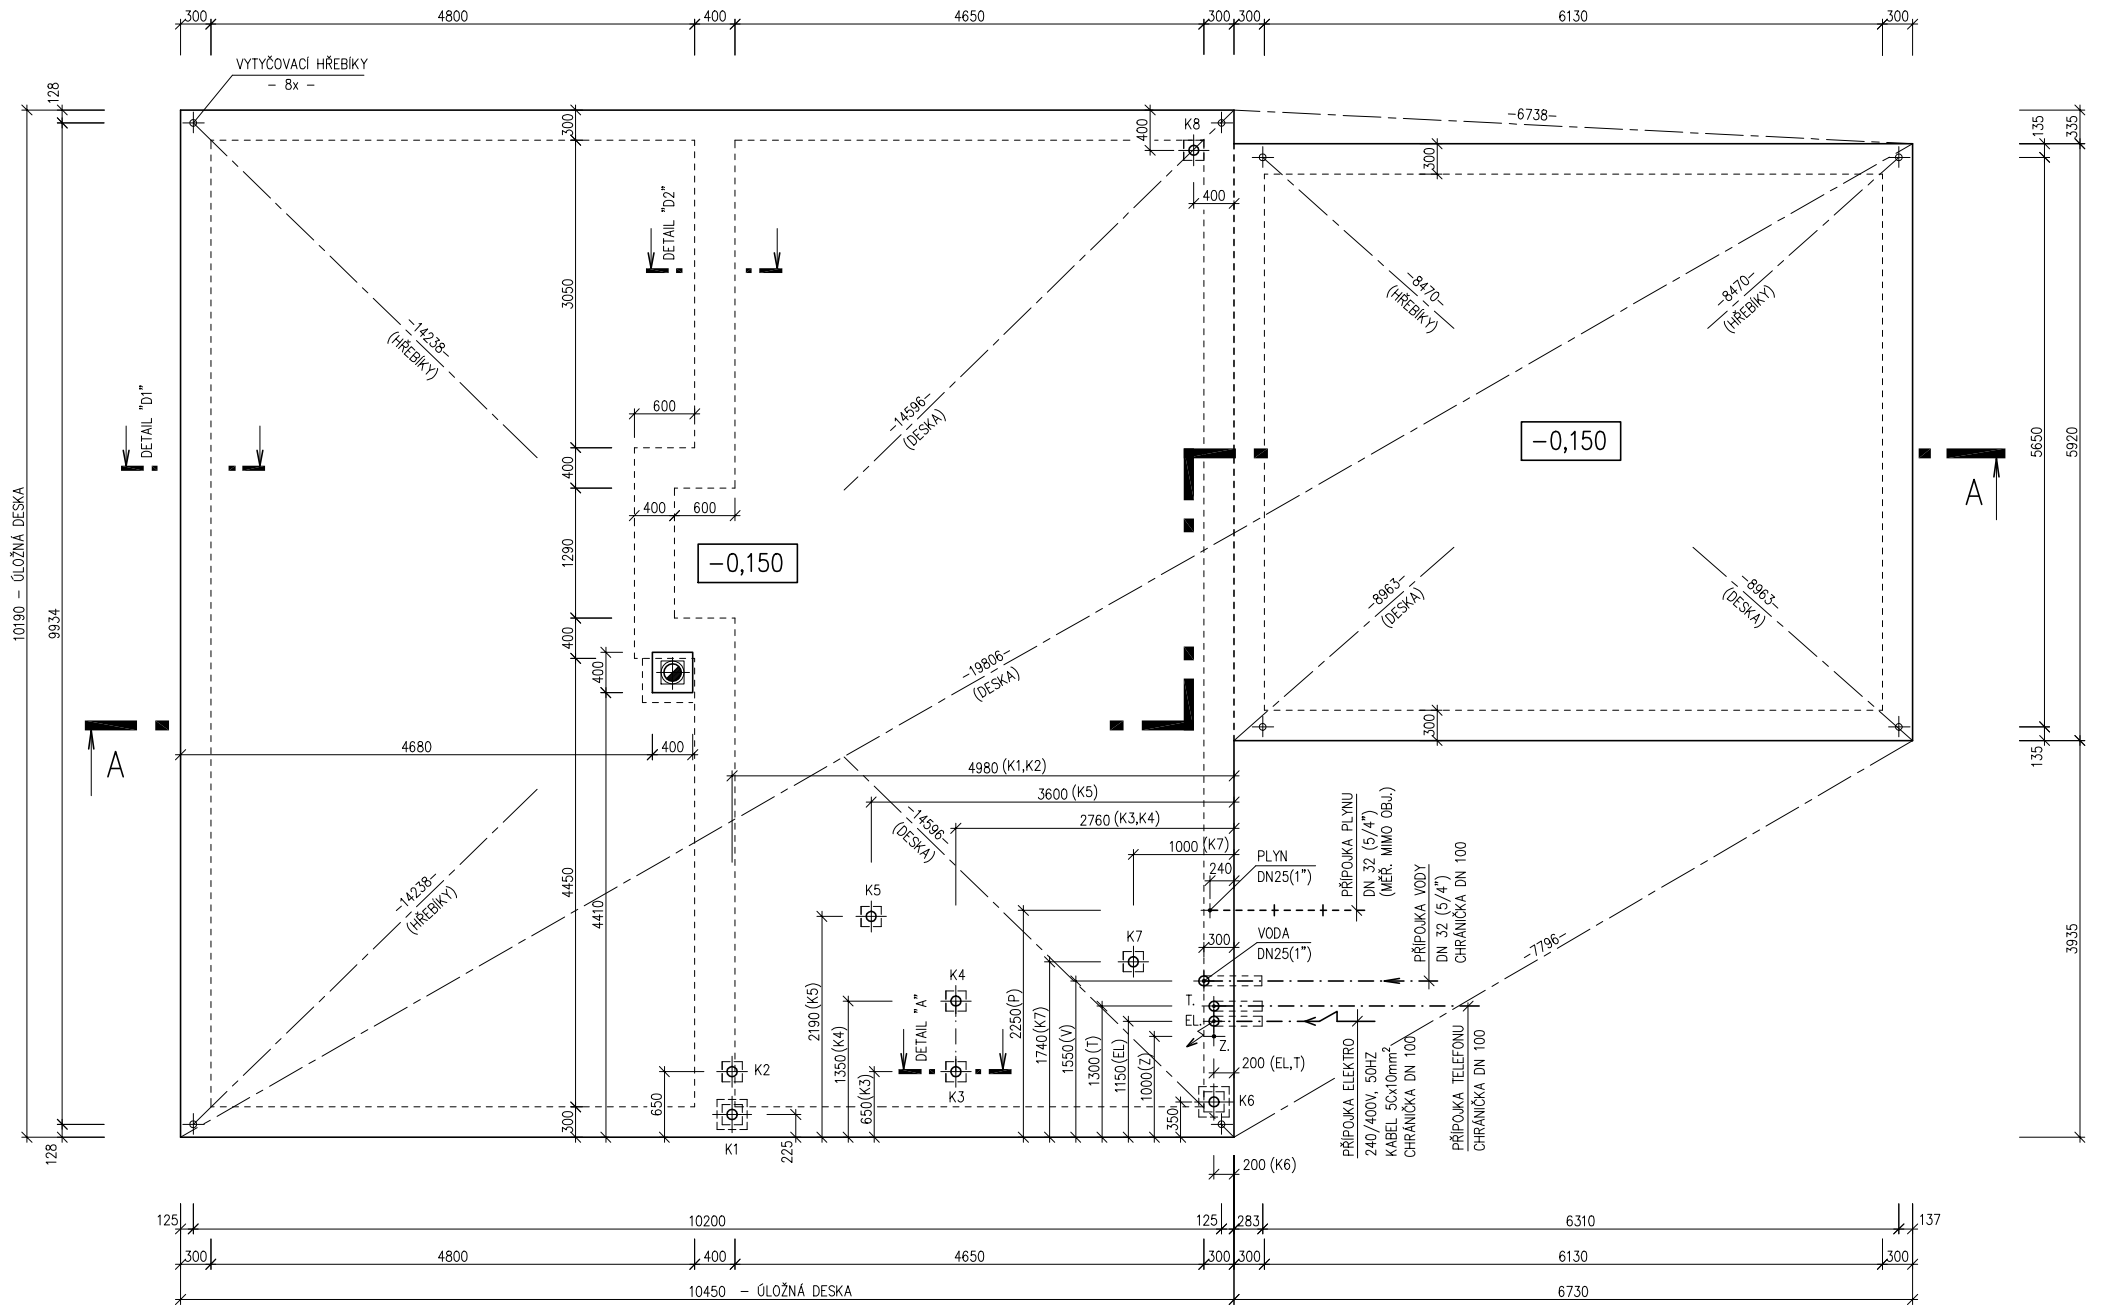



RODINNÝ DOMEK

SOLO Line 105/38kk

(RD BEZ PODSKLEPENÍ)

PŮDORYS ÚLOŽNÉ DESKY

M 1 : 50

POZNÁMKA:

OBVODOVÉ ROZMĚRY ÚLOŽNÉ DESKY	+15 mm
(BEZ VNĚJŠÍCH ÚPRAV)	: - 0 mm
PRAVOÚHLOST STAVBY – DÉLKA DIAGONÁLY	: +20 mm
OSY INSTALAČNÍCH PROSTUPŮ	: ±15 mm
VODOROVNOST ÚL. DESKY – MAX. VÝŠKOVÝ ROZDÍL	: 15 mm
– MAX. VÝŠKOVÝ ROZDÍL	
NA DÉLCE 2,0 m	: 8 mm

ŘEZ A-A' + DETAILS PROVEDENÍ ÚLOŽNÉ
DESKY – VIZ VÝKRESY Č. 011a, 012a, 013a.

VÝVOD PLYNU JE INFORMATIVNÍ – JEHO
PROVEDENÍ ŘEŠÍ DLE MÍSTNÍCH PODMÍNEK
PROJEKTANT ODBĚRATELE.

Z – ZEMNĚNÍ-POZINK. PÁS TL. MIN. 3mm,
MIN. 100mm², SMYČKA 25m
(DLE ČSN 33 2000-5-54)

K1 – K8 – KANALIZACE DN 100

105 11 3460

Zpracovatel



Projekt

Datum: 03/2005

Číslo HS: 33 515