




RODINNÝ DOMEK

SOLO Line 105/38kk – SP

(RD BEZ PODSKLEPENÍ)

PŮDORYS PŘÍZEMÍ

M 1:50

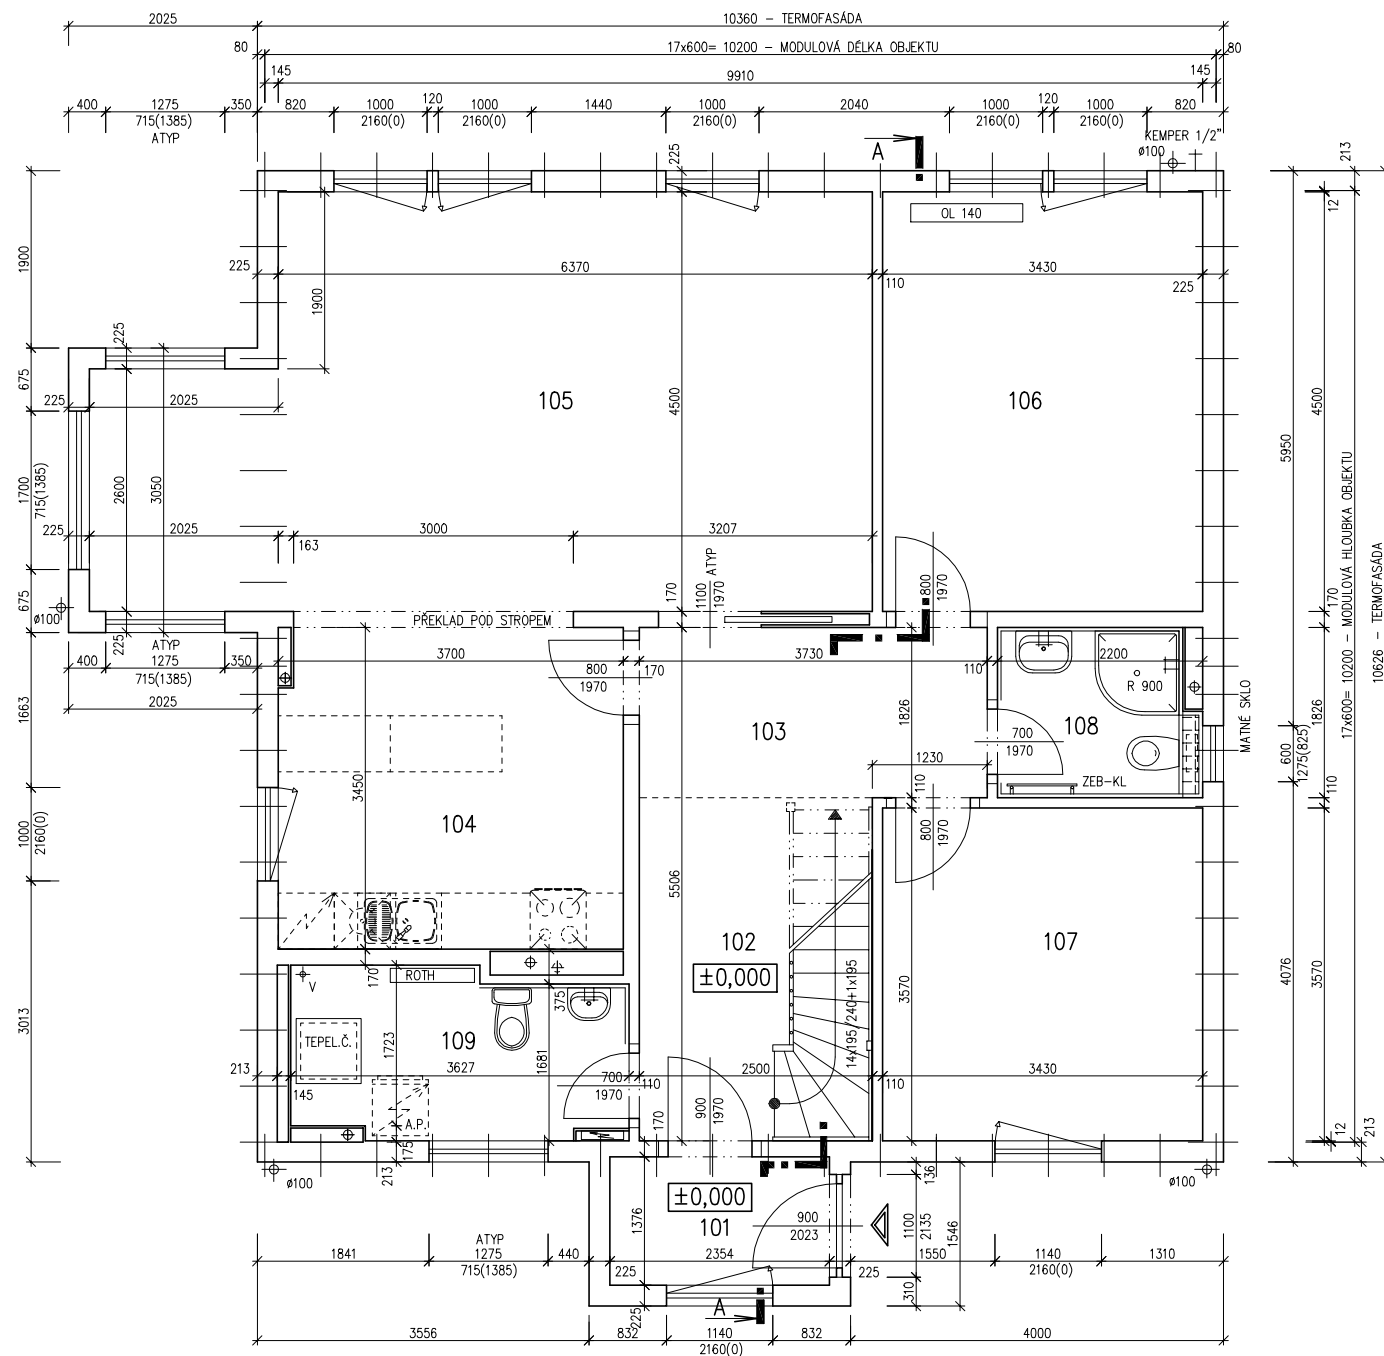**POZNÁMKA:**

1. OBKLAD STĚN A PŘÍČEK SÁDROKARTONOVÝMI DESKAMI TL.12,5 mm JE PRO POTŘEBU KÓTOVÁNÍ ZAOKROUHLĚN NA 12 mm.
2. TECHNICKÉ ZMĚNY JSOU VYHRAZENY.

LEGENDA MÍSTNOSTÍ :

ČÍSLO	ÚČEL MÍSTNOSTI	PLOCHA m ²	
101	ZÁDVEŘÍ	3,24	3,24
102	PŘEDSÍŇ	9,20	7,51
103	CHODBA	6,81	6,81
104	KUCHYŇ	12,66	12,66
105	OBÝVACÍ POKOJ	33,93	33,93
106	LOŽNICE	15,44	15,44
107	POKOJ DĚTI	12,25	12,25
108	KOUPELNA, WC	3,63	3,63
109	WC, KOTEL	6,38	6,38

OBYTNÁ PLOCHA :	61,62
PŘÍSLUŠENSTVÍ :	40,23
UŽITKOVÁ PLOCHA :	101,85
CELKOVÁ PLOCHA (PODLAHOVÁ) :	103,54

MODEL 06

Zpracovatel



Projekt

Datum: 01/2006

Číslo HS: 33 591



PŮDORYS PODKROVÍ

M 1:50


POZNÁMKA:

- OBKLAD STĚN A PŘÍČEK SÁDROKARTONOVÝMI DESKAMI TL.12,5 mm JE PRO POTŘEBU KÓTOVÁNÍ ZAOKROUHLĚN NA 12 mm.
- TECHNICKÉ ZMĚNY JSOU VYHRÁZENY.

LEGENDA MÍSTNOSTÍ :

ČÍSLO	ÚČEL MÍSTNOSTI	PLOCHA m ²	
201	PODESTA, SCHODIŠTĚ	8,57	8,57
202	DĚTSKÝ POKOJ	18,88	17,31
203	POKOJ PRO HOSTY	12,37	11,36
204	KOUPELNA	7,83	7,83
205	LOŽNICE	16,41	15,05
206	ŠATNA	5,53	4,78

OBYTNÁ PLOCHA :	43,72
PŘÍSLUŠENSTVÍ :	21,18
UŽITKOVÁ PLOCHA :	64,90
CELKOVÁ PLOCHA (PODLAHOVÁ) :	69,59

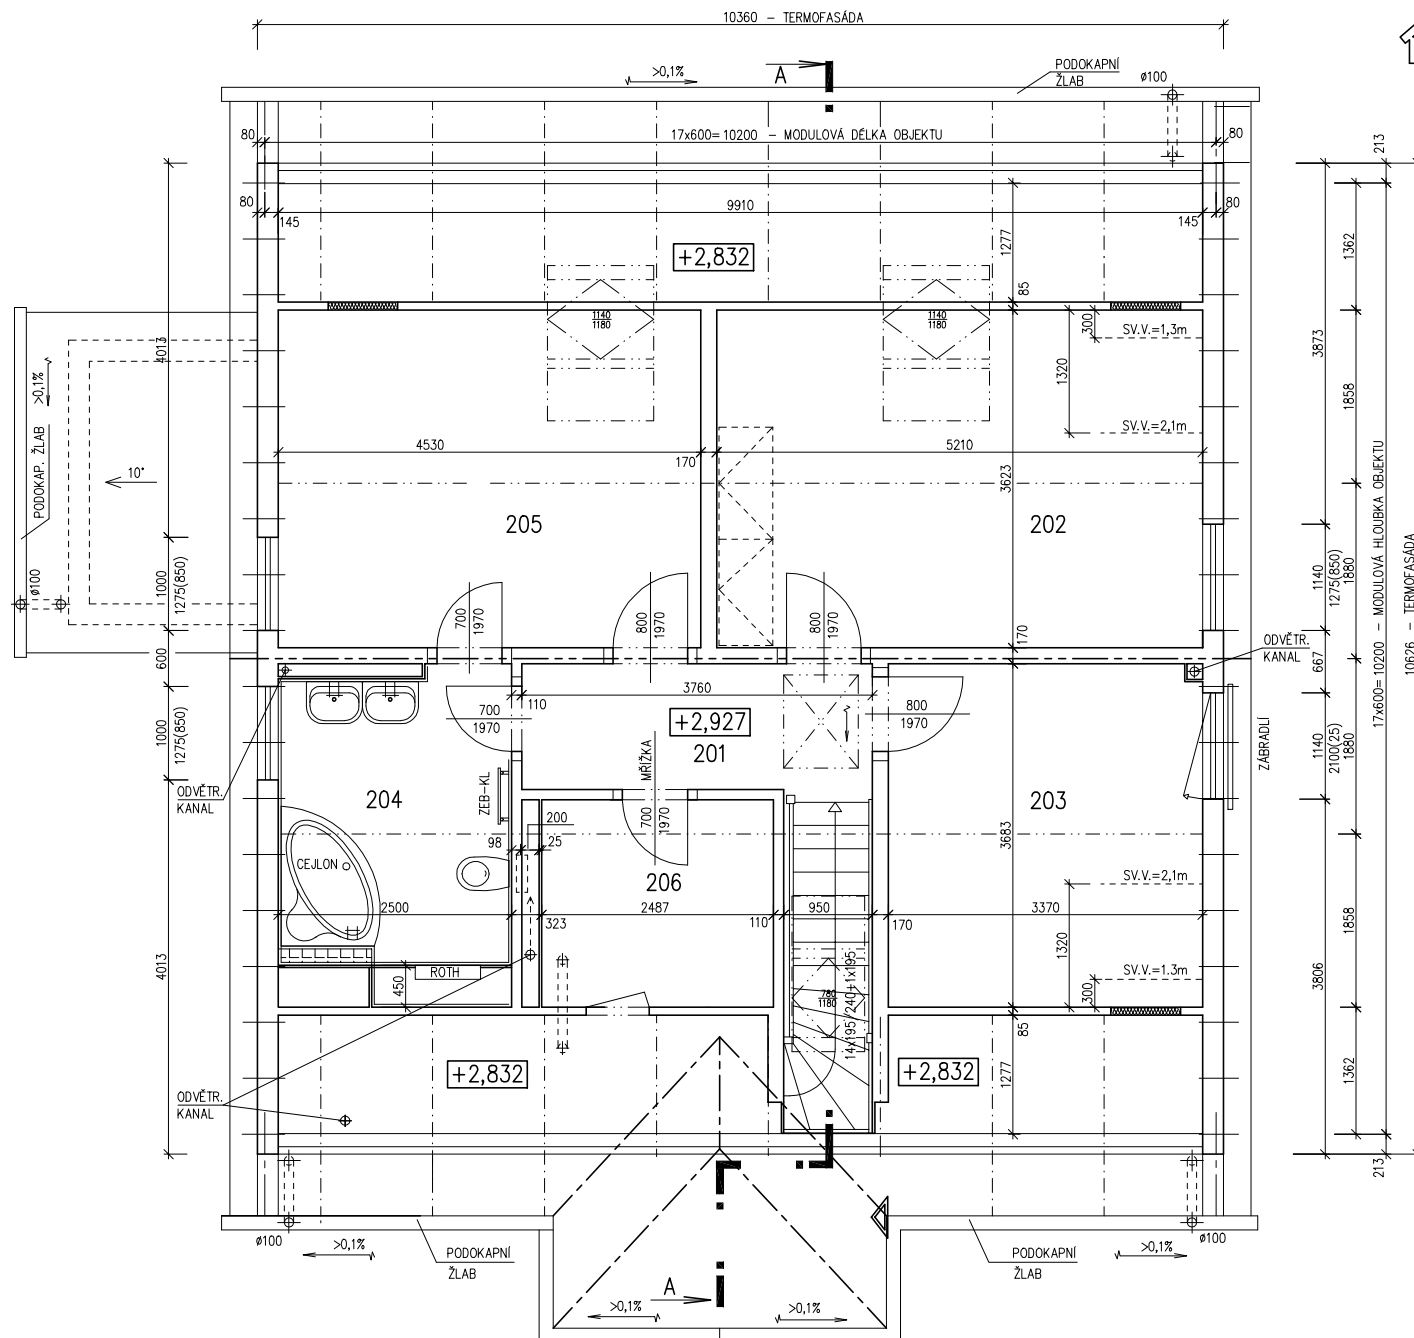




RODINNÝ DOMEK

SOLO Line 105/38kk – SP

(RD BEZ PODSKLEPENÍ)

ŘEZ A-A

M 1:50

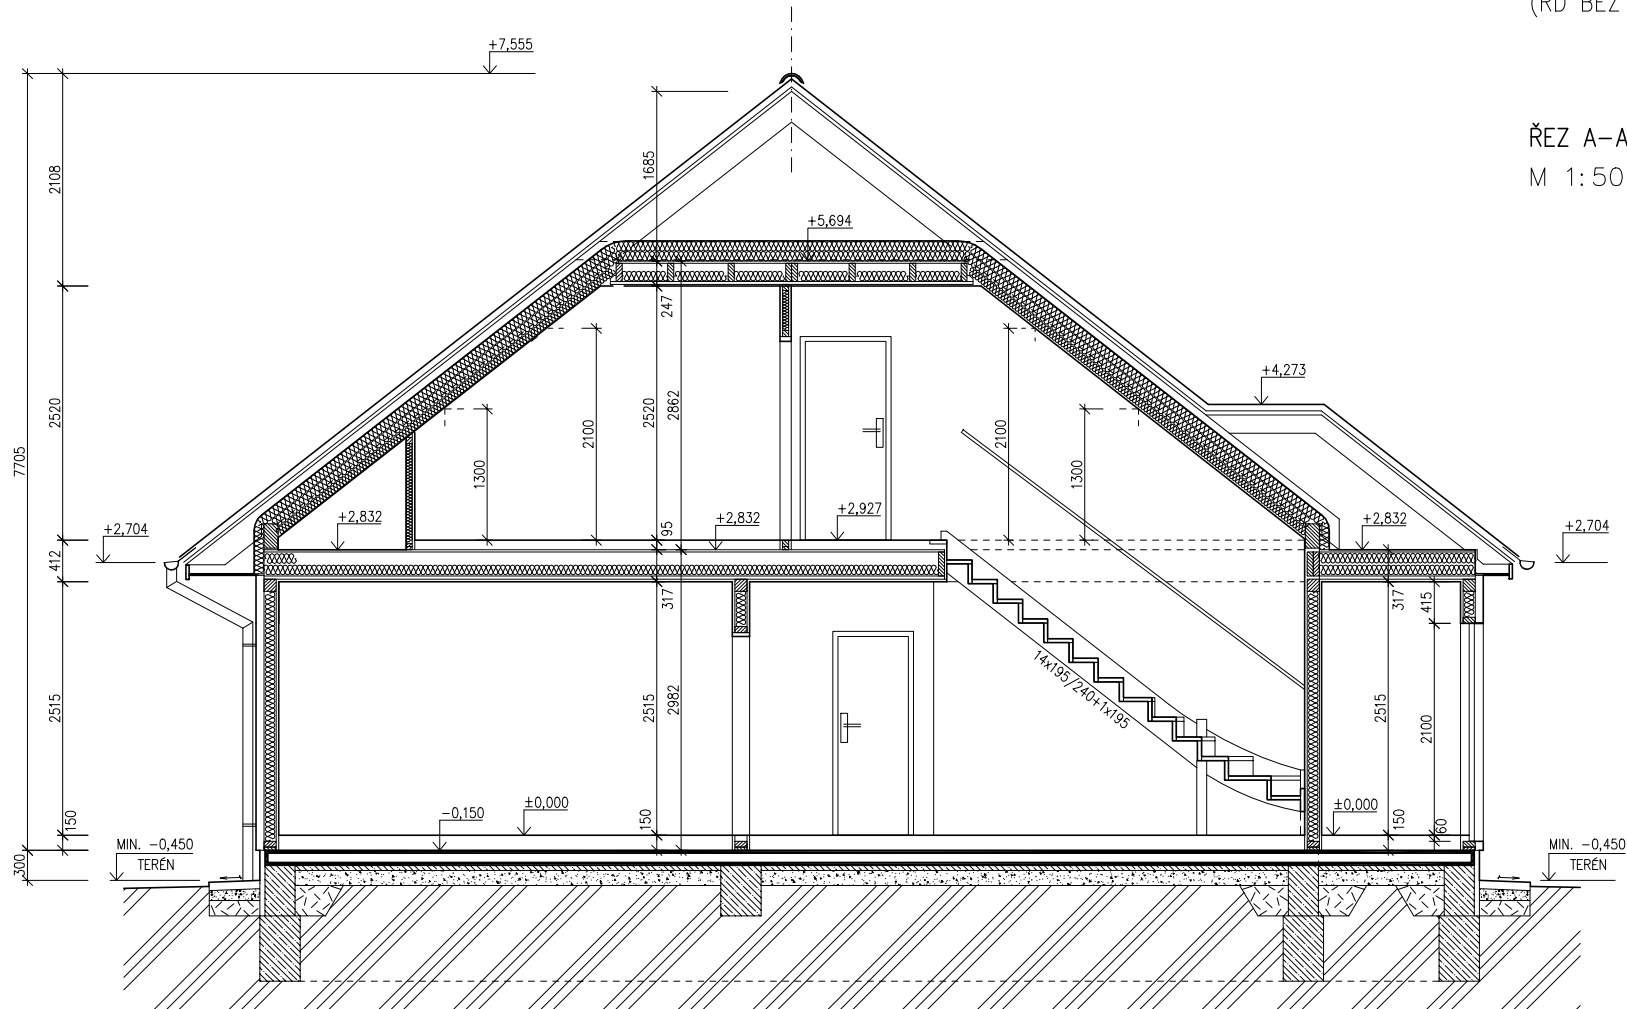

LEGENA MATERIÁLU

-  ROSTLÝ TERÉN
-  ŠTĚRKOVÝ NÁSYP
-  ZÁSYP
-  ŽELEZOBETON
-  PROSTÝ BETON
-  DŘEVO
-  TEPelná IZOLACE

SPODNÍ STAVBA
DODÁVKA ODBĚRATELE

MODEL 06

Zpracovatel




Projekt

Datum: 02/2006

Číslo HS: 33 591

POHLED ZADNÍ

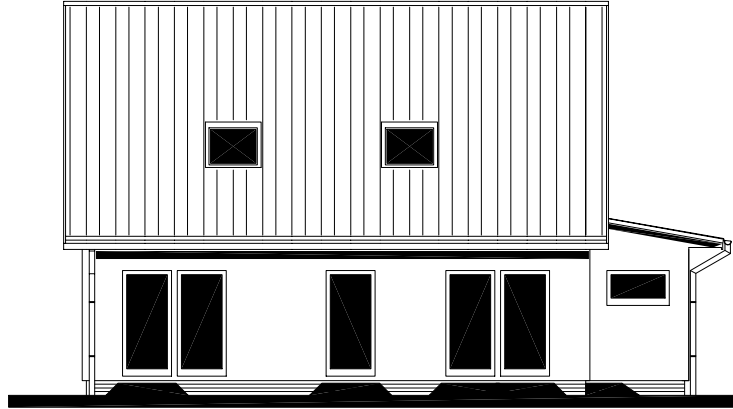


POHLED BOČNÍ /LEVÝ/



RODINNÝ DOMEK
SOLO Line 105/38*kk – SP
(RD BEZ PODSKLEPENÍ)

POHLEDY M 1:100

POHLED VSTUPNÍ

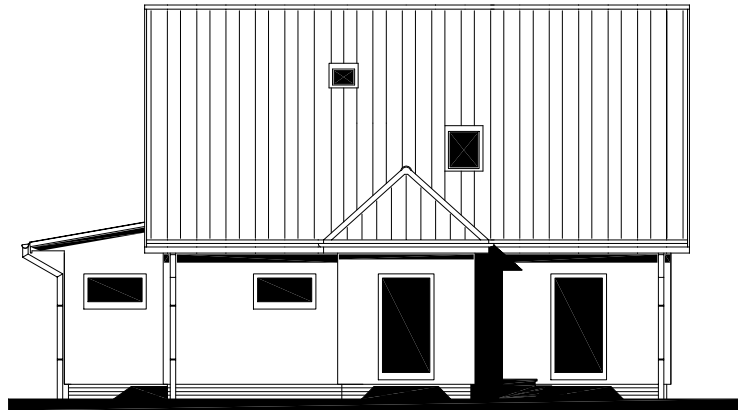

POHLED BOČNÍ /PRAVÝ/



MODEL 06

Zpracovatel



Projekt

Datum: 01/2006

Číslo HS: 33 591



RODINNÝ DOMEK

SOLO Line 105/38^{kk} – SP

(RD BEZ PODSKLEPENÍ)

PŮDORYS ÚLOŽNÉ DESKY

M 1 : 50


POZNÁMKA:

OBVODOVÉ ROZMĚRY ÚLOŽNÉ DESKY	+15 mm
(BEZ VNĚJŠÍCH ÚPRAV)	: - 0 mm
PRAVOÚHLOST STAVBY – DÉLKA DIAGONÁLY	: +20 mm
OSY INSTALAČNÍCH PROSTUPŮ	: ±15 mm
VODOROVNOST ÚL. DESKY – MAX. VÝŠKOVÝ ROZDÍL	: 15 mm
– MAX. VÝŠKOVÝ ROZDÍL	
NA DÉLCE 2,0 m	: 8 mm

ŘEZ A-A' + DETAILS PROVEDENÍ ÚLOŽNÉ DESKY – VIZ VÝKRESY Č. 011a, 012a, 013a.

Z – ZEMNĚNÍ-POZINK. PÁS TL. MIN. 3mm,
MIN. 100mm², SMYČKA 25m
(DLE ČSN 33 2000–5–54)

K1 – K7 – KANALIZACE DN 100

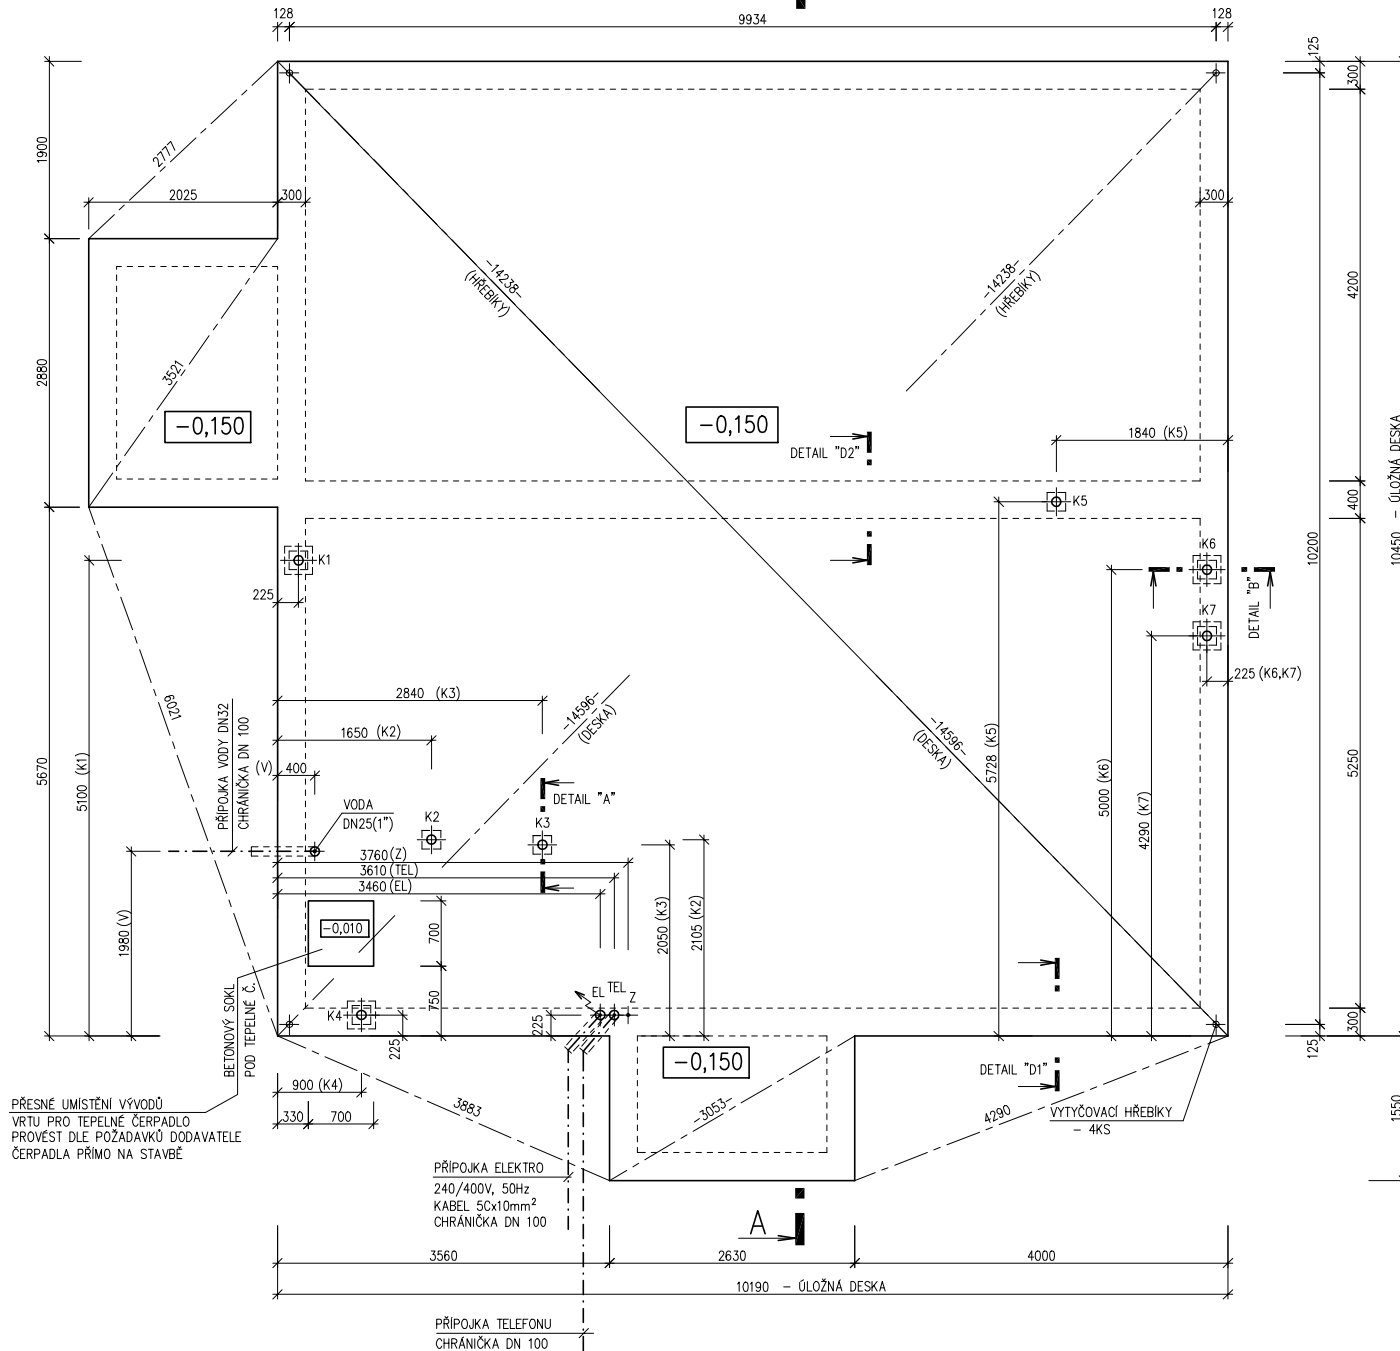

MODEL 06

Zpracovatel



Projekt

Datum: 02/2006

Číslo HS: 33 591