



RODINNÝ DOMEK

**SOLO Line 105/38kk**

(RD BEZ PODSKLEPENÍ)

**PŮDORYS PŘÍZEMÍ**

M 1:50

**POZNÁMKA:**

1. OBKLAD STĚN A PŘÍČEK SÁDROKARTONOVÝMI DESKAMI TL12,5 mm JE PRO POTŘEBU KÓTOVÁNÍ ZAKROUHLÉN NA 12 mm.
2. ZAŘÍZOVACÍ PŘEDMĚTY A KONSTRUKCE ZAKRESLENÉ ČÁRKOVANĚ NEJSOU SOUČÁSTÍ DODÁVKY RD.
3. TECHNICKÉ ZMĚNY JSOU VYHRAZENY.

**LEGENDA MÍSTNOSTÍ :**

| ČÍSLO | ÚČEL MÍSTNOSTI     | PLOCHA m <sup>2</sup> |       |
|-------|--------------------|-----------------------|-------|
| 101   | -                  | -                     | -     |
| 102   | PŘEDSÍŇ            | 8,33                  | 8,33  |
| 103   | CHODBA             | 6,81                  | 6,81  |
| 104   | KUCHYŇ             | 12,77                 | 12,77 |
| 105   | OBÝVACÍ POKOJ      | 44,60                 | 44,60 |
| 106   | -                  | -                     | -     |
| 107   | POKOJ DĚTÍ         | 10,54                 | 10,54 |
| 108   | KOUPELNA, WC       | 5,08                  | 5,08  |
| 109   | -                  | -                     | -     |
| 110   | TECHNICKÁ MÍSTNOST | 3,30                  | 3,30  |
| 111   | UŽITKOVÁ MÍSTNOST  | 3,39                  | 1,92  |

OBYTNÁ PLOCHA :

55,14

PŘÍSLUŠENSTVÍ :


38,21

UŽITKOVÁ PLOCHA :

93,35

CELKOVÁ PLOCHA (PODLAHOVÁ) :

94,82

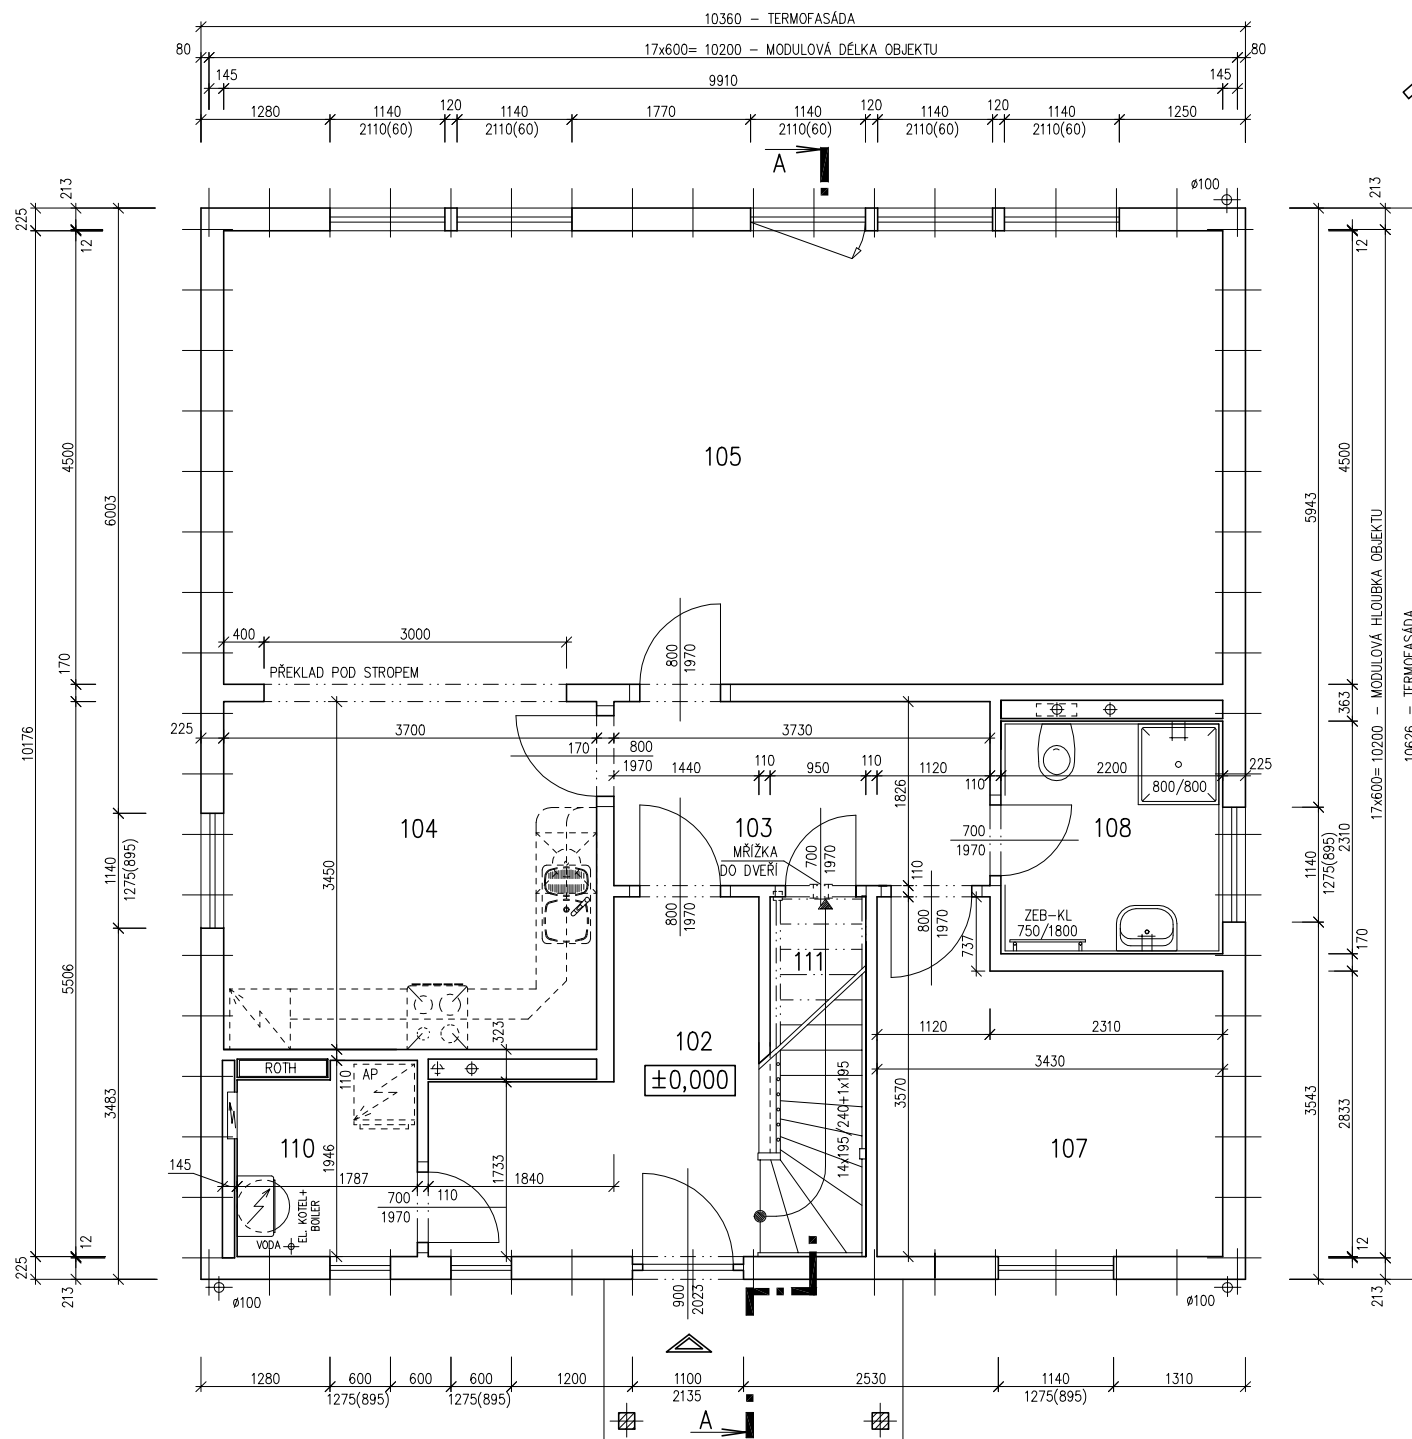


MODEL 05

Zpracovatel

Projekt

Datum: 10/2005

Číslo HS: 33 679

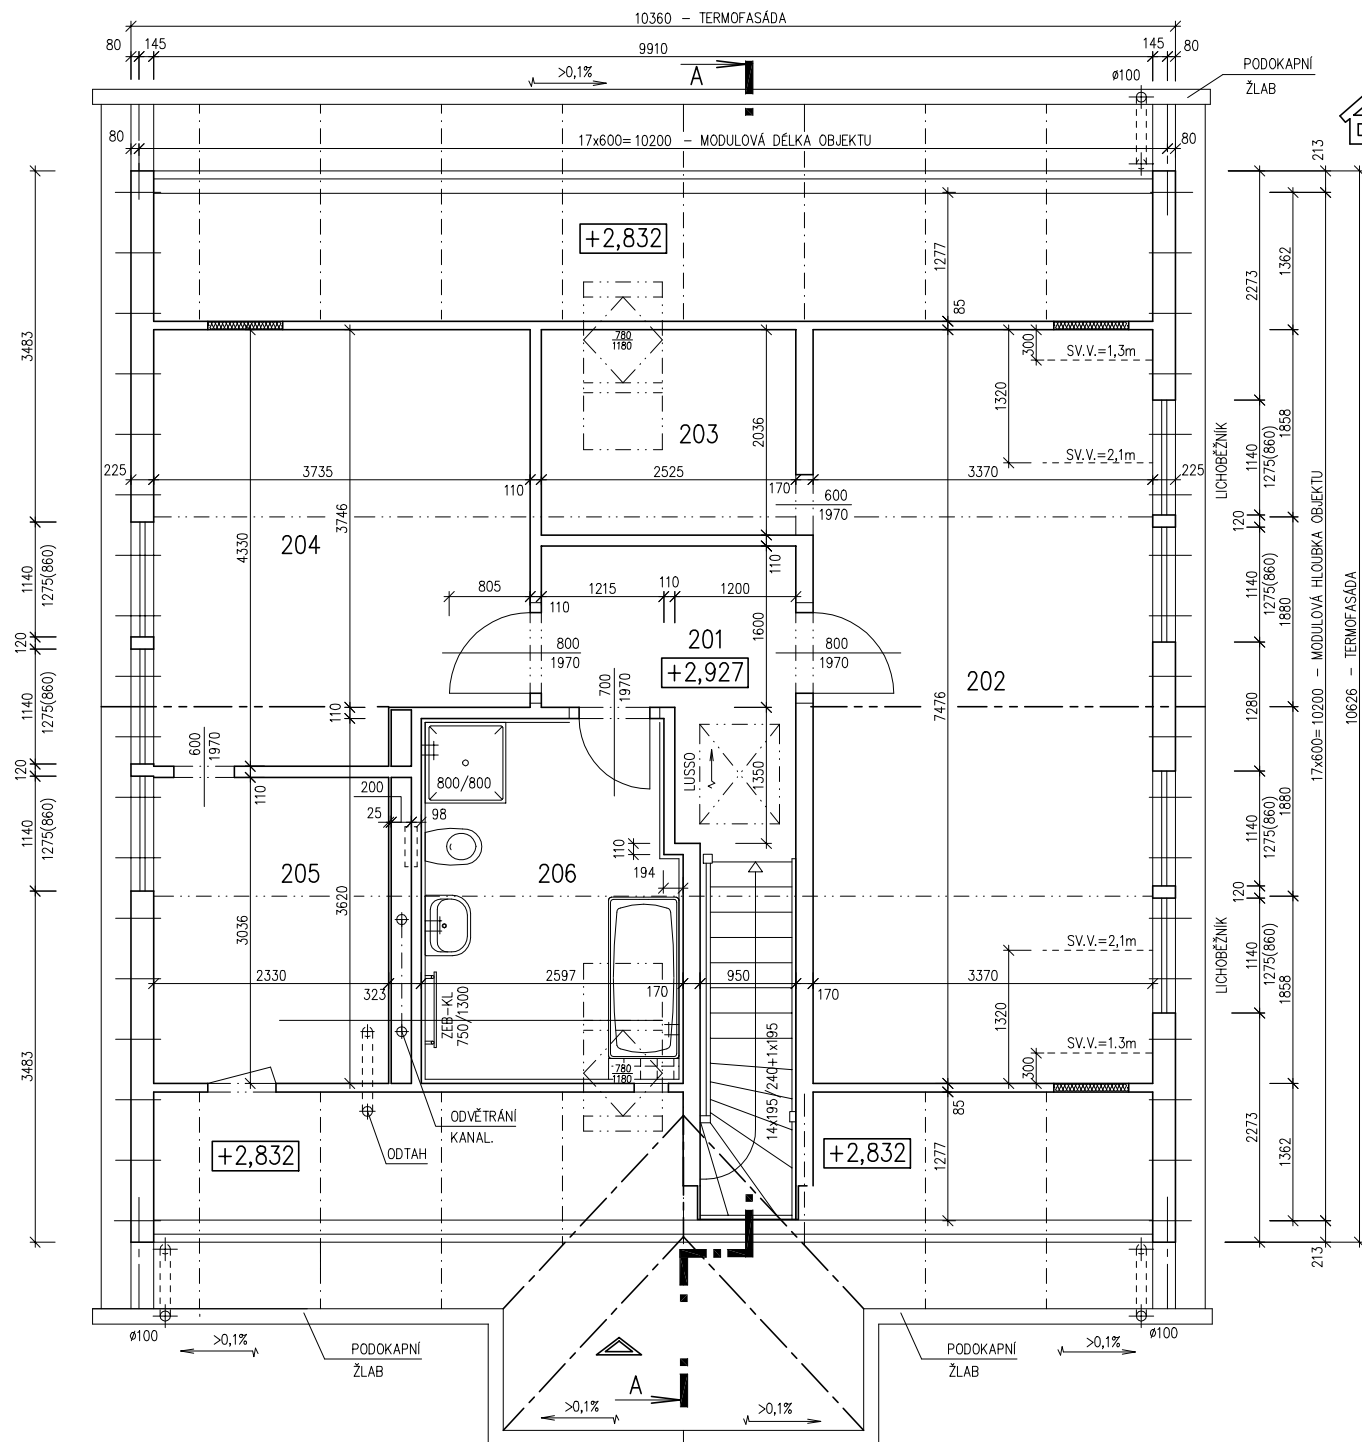

RODINNÝ DOMEK

SOLO Line 105/38'kk

(RD BEZ PODSKLEPENÍ)

PŮDORYS PODKROVÍ

M 1:50

## POZNÁMKA:

1. OBKLAD STĚN A PŘÍČEK SÁDROKARTONEM TL. 12,5 mm JE PRO POTŘEBU KÓTOVÁNÍ ZAOKROUHLÉN NA 12 mm.
2. ZAŘÍZOVACÍ PŘEDMĚTY A KONSTRUKCE ZAKRESLENÉ ČÁRKOVANĚ NEJSOU SOUČÁSTÍ DODÁVKY RD.
3. TECHNICKÉ ZMĚNY JSOU VYHRAZENY.

## LEGENDA MÍSTNOSTÍ :

| ČÍSLO | ÚČEL MÍSTNOSTI    | PLOCHA m <sup>2</sup> |       |
|-------|-------------------|-----------------------|-------|
| 201   | CHODBA, SCHODIŠTĚ | 8,85                  | 8,85  |
| 202   | POKOJ             | 25,19                 | 23,17 |
| 203   | ŠATNA             | 5,14                  | 4,38  |
| 204   | LOŽNICE           | 15,35                 | 14,23 |
| 205   | ŠATNA             | 7,07                  | 6,37  |
| 206   | KOUBEPLNA, WC     | 8,96                  | 8,36  |

OBYTNÁ PLOCHA :

37,40

PŘÍSLUŠENSTVÍ :

27,96

UŽITKOVÁ PLOCHA :

65,36

CELKOVÁ PLOCHA (PODLAHOVÁ) :

70,56

MODEL 05

Zpracovatel

Projekt

Datum: 10/2005

Číslo HS: 33 679




RODINNÝ DOMEK

SOLO Line 105/38<sup>kk</sup>

(RD BEZ PODSKLEPENÍ)

ŘEZ A-A

M 1:50

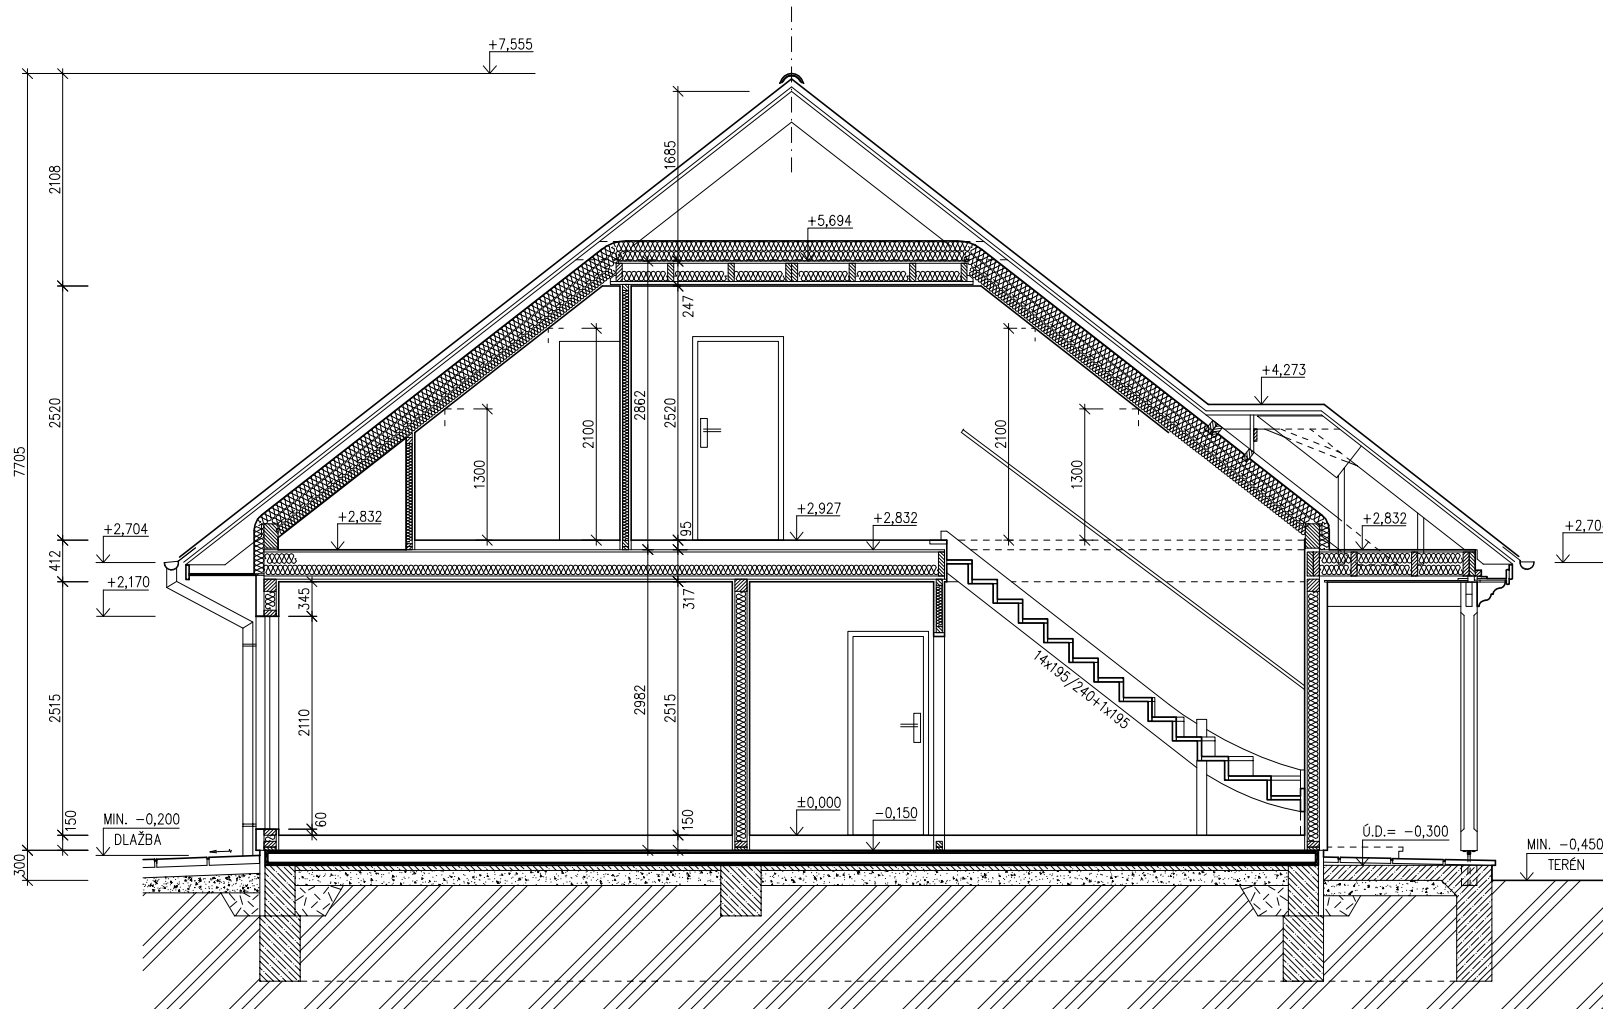

## LEGENDA MATERIÁLU

-  ROSTLÝ TERÉN
-  ŠTĚRKOVÝ NÁSYP
-  ZÁSYP
-  ŽELEZOBETON
-  PROSTÝ BETON
-  DŘEVO
-  TEPelná Izolace

SPODNÍ STAVBA  
DODÁVKA ODBĚRATELE

MODEL 05


Zpracovatel

Projekt


Datum: 11/2005

Číslo HS: 33 679

POHLED ZADNÍ

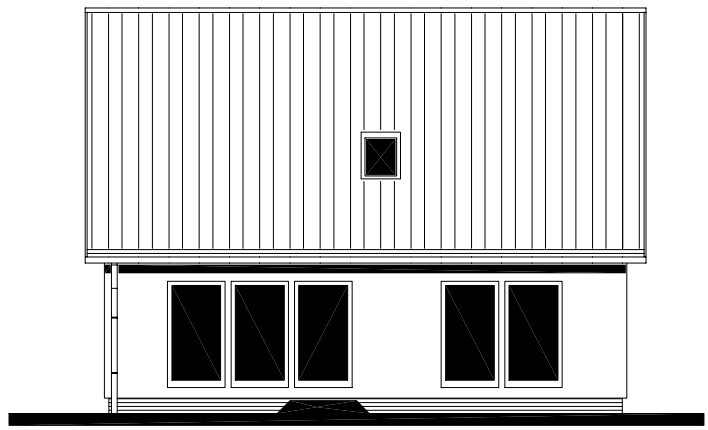


POHLED BOČNÍ /LEVÝ/

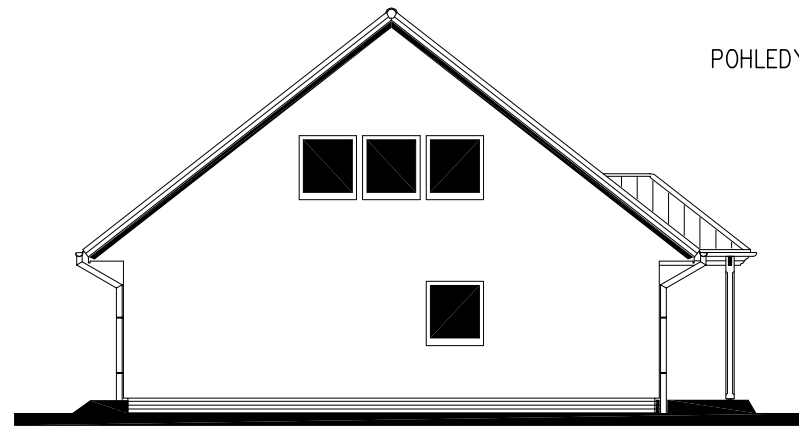

RODINNÝ DOMEK  
**SOLO Line 105/38<sup>kk</sup>**  
(RD BEZ PODSKLEPENÍ)

POHLEDY M 1:100

POHLED VSTUPNÍ

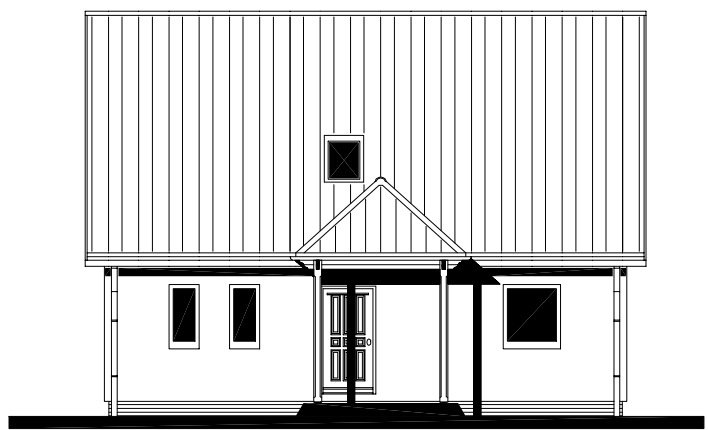

POHLED BOČNÍ /PRAVÝ/



MODEL 05

Zpracovatel  
 RE RÁMAŘOV

Projekt  
Datum: 10/2005  
Číslo HS: 33 679




RODINNÝ DOMEK

**SOLO Line 105/38<sup>kk</sup>**

(RD BEZ PODSKLEPENÍ)

**PŮDORYS ÚLOŽNÉ DESKY**

M 1 : 50

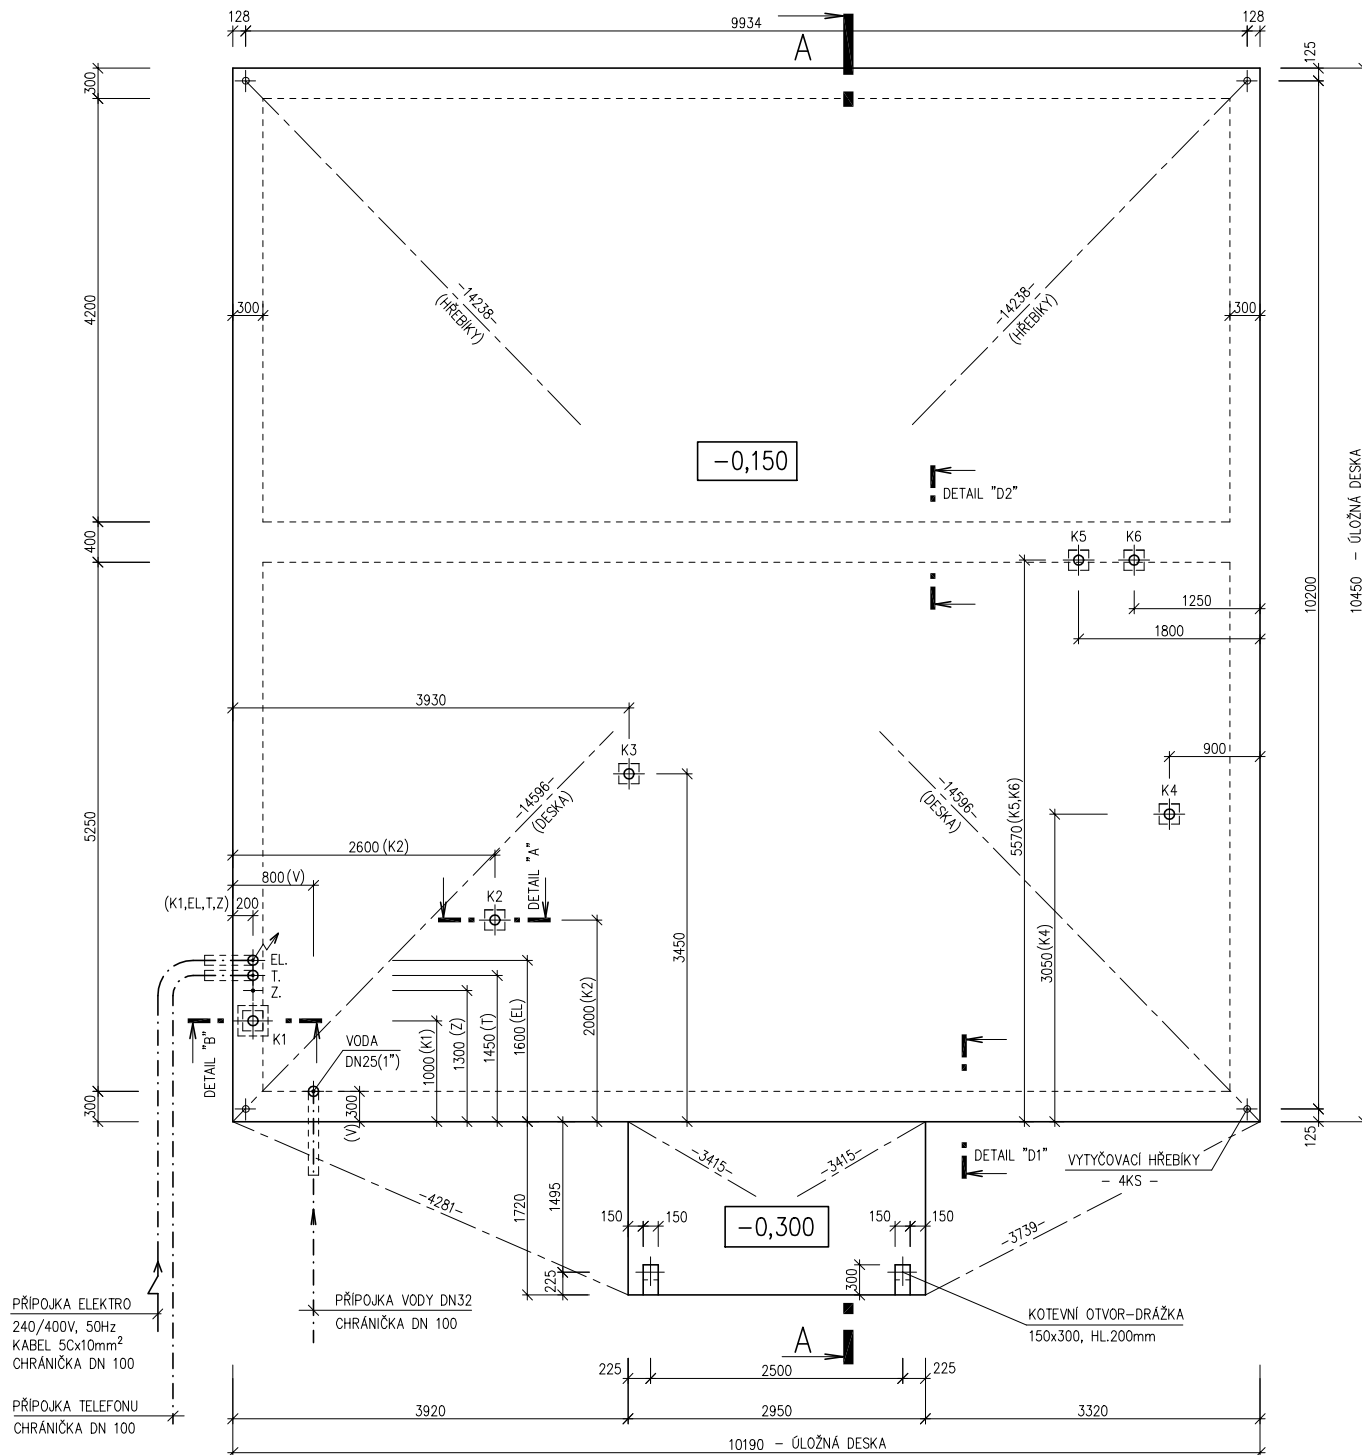**POZNÁMKA:**

|   |          |
|---|----------|
| OBVODOVÉ ROZMĚRY ÚLOŽNÉ DESKY               | +15 mm   |
| (BEZ VNĚJŠÍCH ÚPRAV)                        | : - 0 mm |
| PŘÁVOUHLOST STAVBY - DÉLKA DIAGONÁLY        | : +20 mm |
| OSY INSTALAČNÍCH PROSTUPŮ                   | : ±15 mm |
| VODOROVNOST ÚL. DESKY - MAX. VÝŠKOVÝ ROZDÍL | : 15 mm  |
| - MAX. VÝŠKOVÝ ROZDÍL NA DÉLCE 2,0 m        | : 8 mm   |

ŘEZ A-A' + DETAILS PROVEDENÍ ÚLOŽNÉ DESKY - VIZ VÝKRESY Č. 011a, 012a, 013a.

Z - ZEMNĚNÍ-POZINK. PÁS TL. MIN. 3mm, MIN. 100mm<sup>2</sup>, SMYČKA 25mm (DLE ČSN 33 2000-5-54)

K1 - K6 - KANALIZACE DN 100

MODEL 05

Zpracovatel

Projekt

Datum: 11/2005

Číslo HS: 33 679