



RODINNÝ DOMEK

**SOLO Line 105/38<sup>kk</sup> – SP –1M**

(RD BEZ PODSKLEPENÍ)

**PŮDORYS PŘÍZEMÍ**

M 1:50

**POZNÁMKA:**

1. OBKLAD STĚN A PŘÍČEK SÁDROKARTONOVÝMI DESKAMI TL12,5 mm JE PRO POTŘEBU KÓTOVÁNÍ ZAOKROUHLÉN NA 12 mm.
2. ZAŘÍZOVACÍ PŘEDMĚTY A KONSTRUKCE ZAKRESLENÉ ČÁRKOVANĚ NEJSOU SOUČÁSTÍ DODÁVKY RD.
3. TECHNICKÉ ZMĚNY JSOU VYHRAZENY.

**LEGENDA MÍSTNOSTÍ :**


ČÍSLO	ÚČEL MÍSTNOSTI	PLOCHA m <sup>2</sup>	
101			
102	PŘEDSÍŇ	5,14	5,14
103	CHODBA	6,81	6,81
104	KUCHYŇ	10,70	10,70
105			
106	OBÝVACÍ POKOJ	41,74	41,74
107	POKOJ	12,04	12,04
108	KOUPELNA, WC	4,02	4,02
109	WC	2,91	2,91
110	KOTEL	2,31	2,31
111	UŽITKOVÁ MÍSTNOST	3,39	1,92

OBYTNÁ PLOCHA : 53,78

PŘÍSLUŠENSTVÍ : 33,81

UŽITKOVÁ PLOCHA : 87,59

CELKOVÁ PLOCHA (PODLAHOVÁ) : 89,06

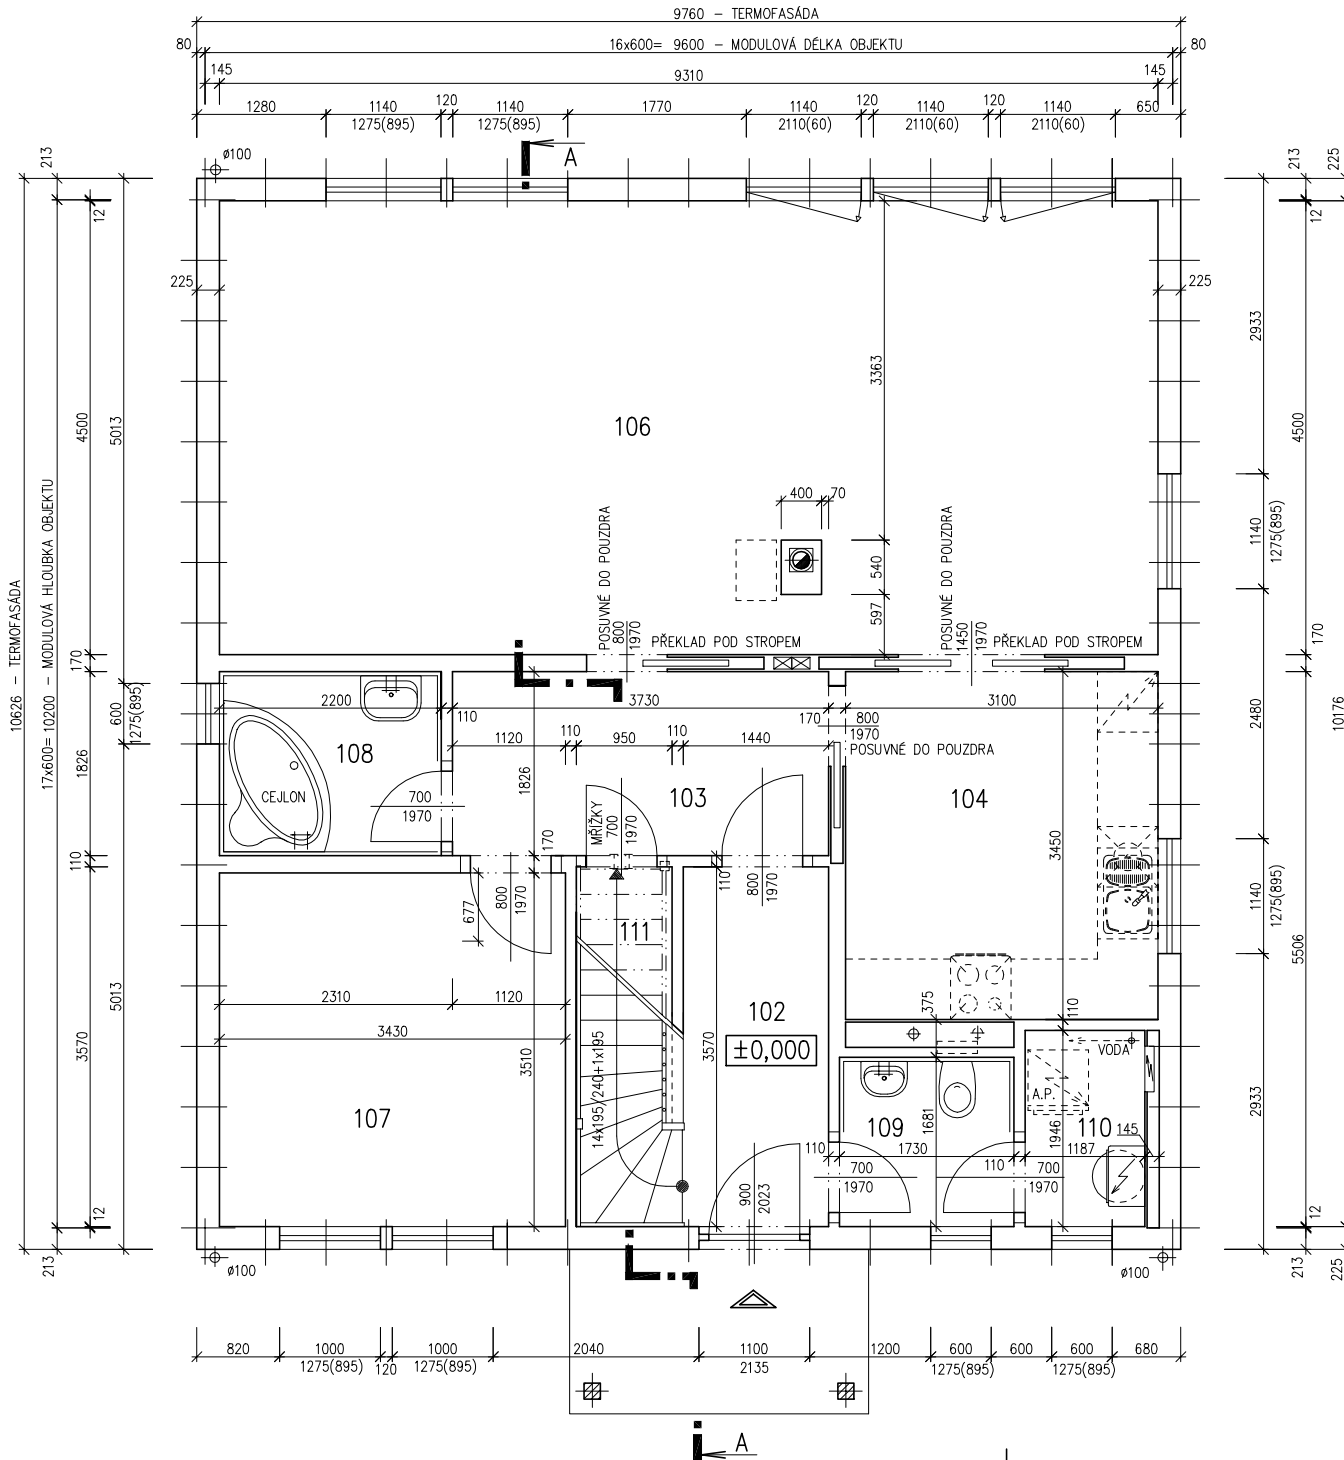

MODEL 05

Zpracovatel

Projekt

Datum: 11/2005

Číslo HS: 33 681




RODINNÝ DOMEK

**SOLO Line 105/38<sup>kk</sup> – SP –1M**


(RD BEZ PODSKLEPENÍ)

PŮDORYS PODKROVÍ

M 1:50

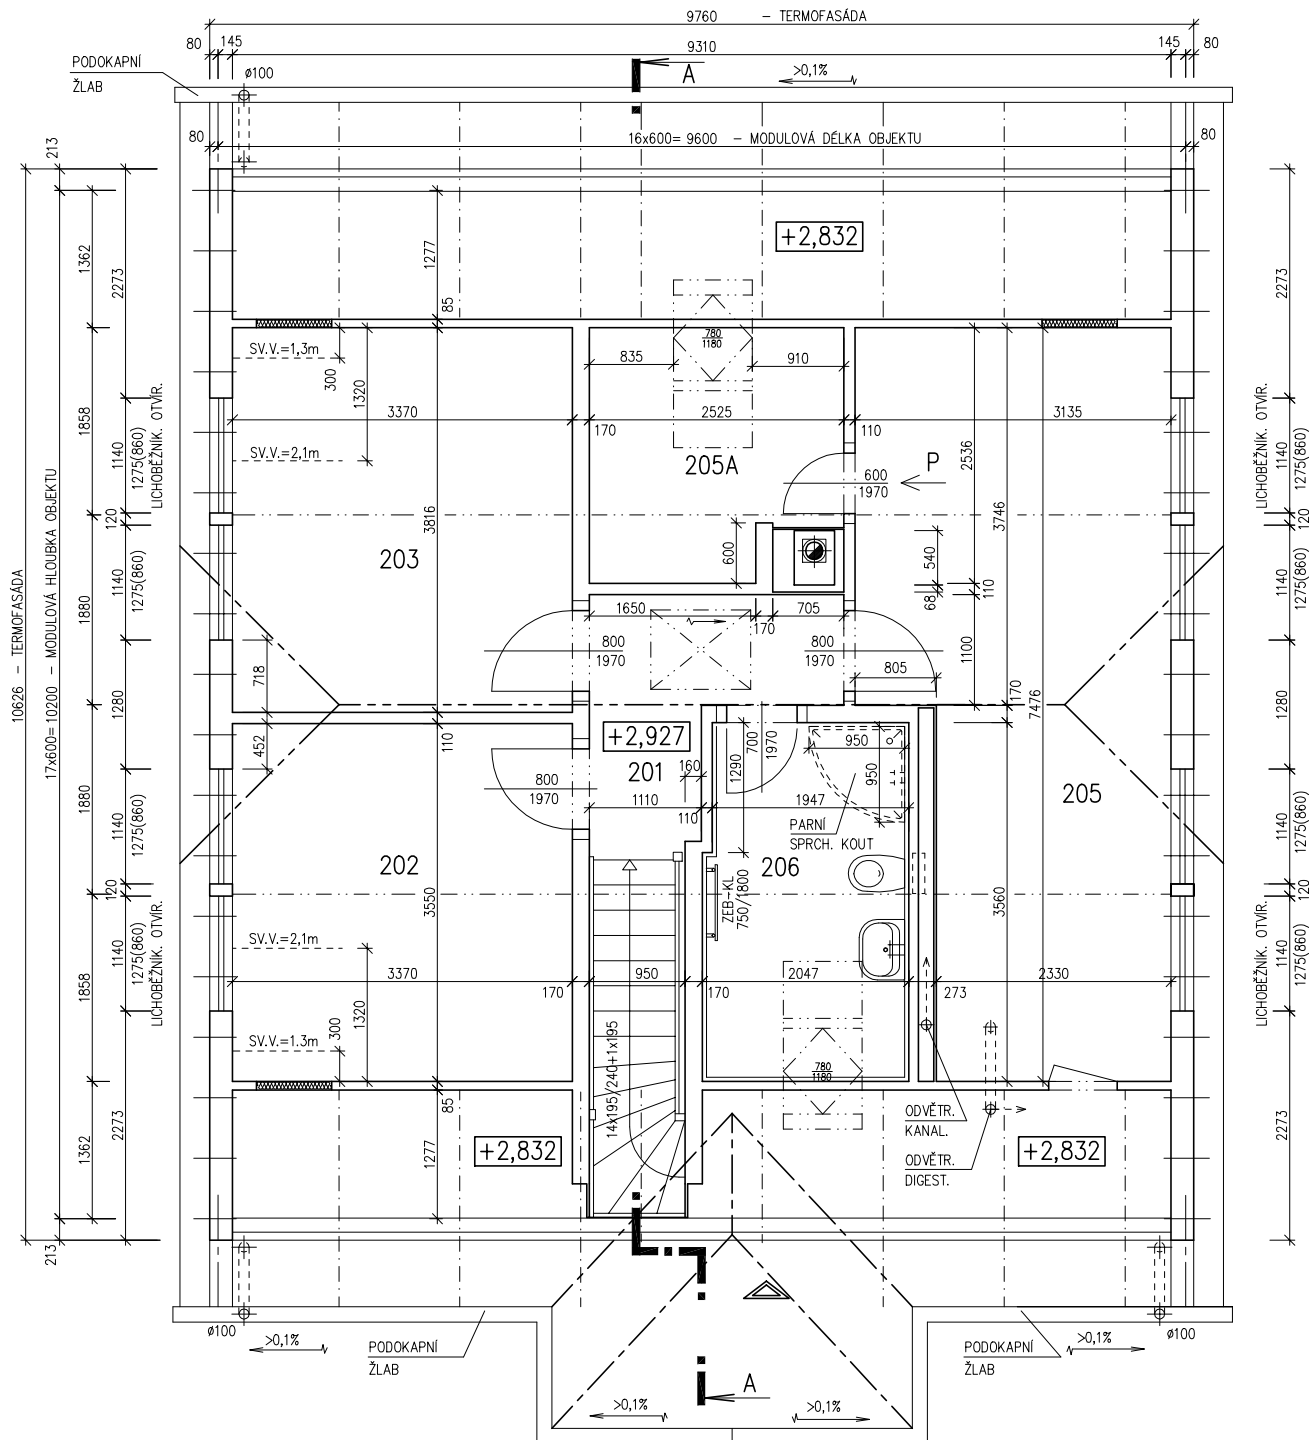

POHL. P

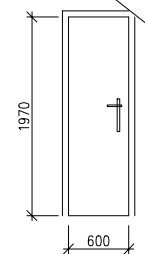**POZNÁMKA:**

1. OBKLAD STĚN A PŘÍČEK SÁDROKARTONEM TL. 12,5 mm JE PRO POTŘEBU KÓTOVÁNÍ ZAOKROUHLÉN NA 12 mm.
2. ZAŘÍZOVACÍ PŘEDMĚTY A KONSTRUKCE ZAKRESLENÉ ČÁRKOVANĚ NEJSOU SOUČÁSTÍ DODÁVKY RD.
3. TECHNICKÉ ZMĚNY JSOU VYHRÁZENY.

**LEGENDA MÍSTNOSTÍ :**

ČÍSLO	ÚČEL MÍSTNOSTI	PLOCHA m <sup>2</sup>	
201	PODESTA, SCHODIŠTĚ	7,95	7,95
202	LOŽNICE	11,96	10,95
203	LOŽNICE	12,86	11,85
205	LOŽNICE	20,43	18,80
205A	ŠATNA	5,83	4,54
206	KOUPELNA	7,16	6,54
OBYTNÁ PLOCHA :		41,60	
PŘÍSLUŠENSTVÍ :		19,03	
UŽITKOVÁ PLOCHA :		60,63	
CELKOVÁ PLOCHA (PODLAHOVÁ) :		66,19	


MODEL 05

Zpracovatel

Projekt

Datum: 11/2005

Číslo HS: 33 681

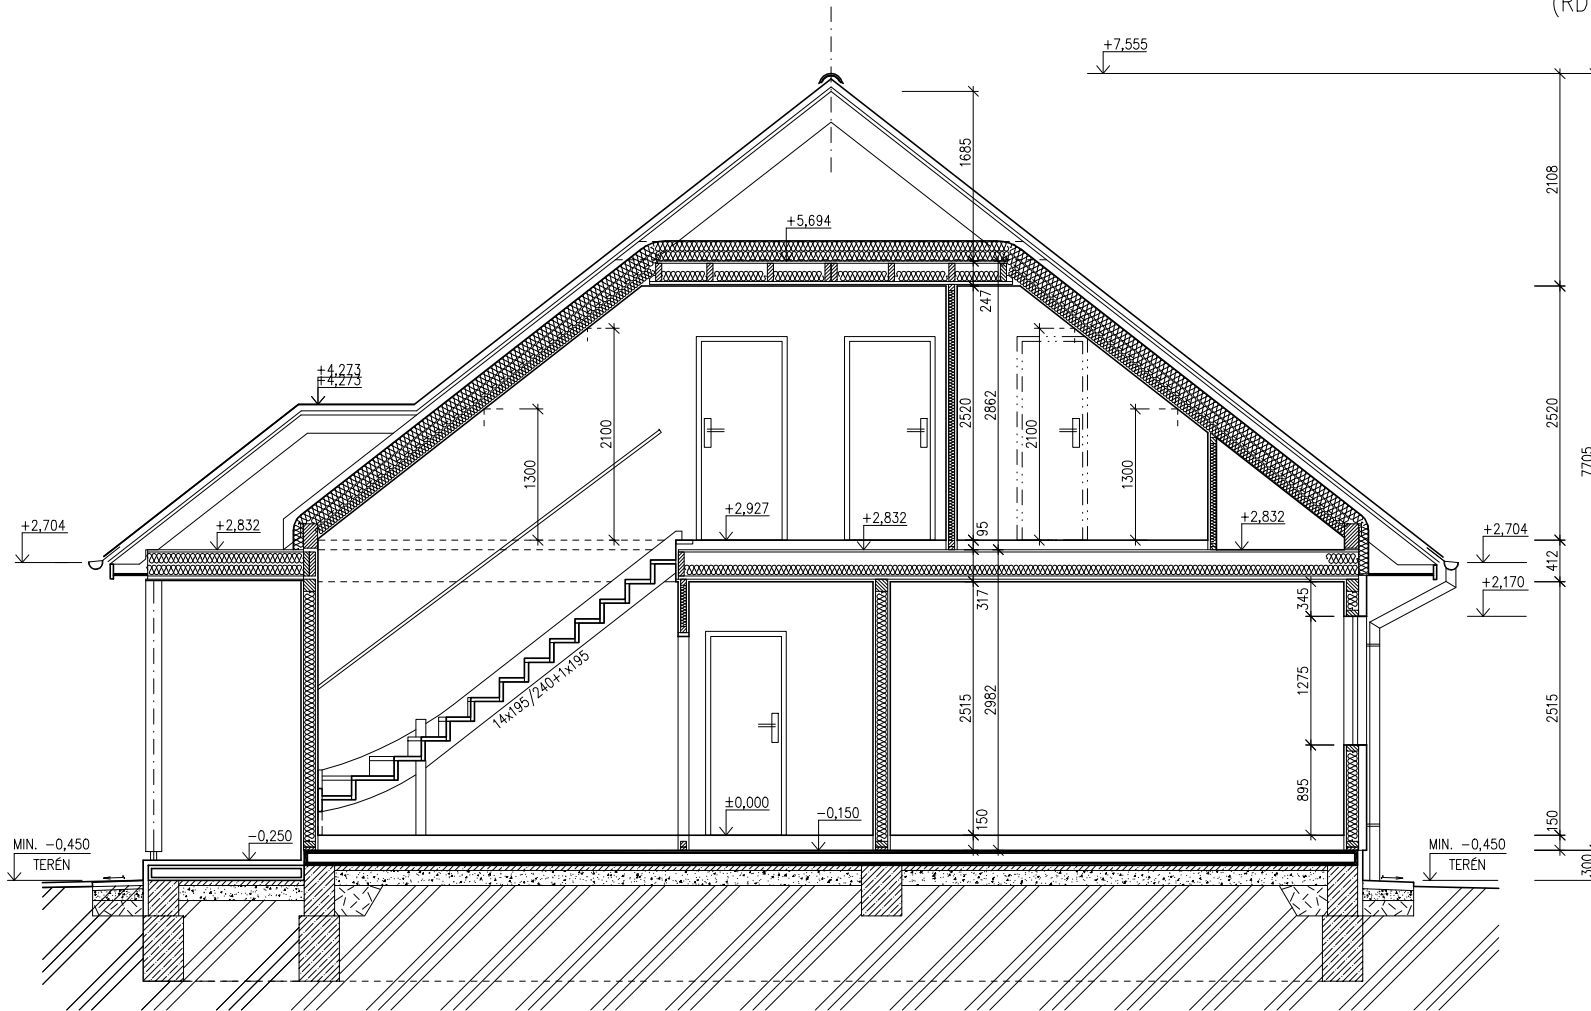

ŘEZ A-A  
M 1:50

LEGENDA MATERIÁLU

-  ROSTLÝ TERÉN
-  ŠTĚRKOVÝ NÁSYP
-  ZÁSYP
-  ŽELEZOBETON
-  PROSTÝ BETON
-  DŘEVO
-  TEPelná Izolace

SPODNÍ STAVBA  
DODÁVKA ODBĚRATELE

MODEL 05

Zpracovatel



Projekt

Datum: 01/2006

Číslo HS: 33 681




RODINNÝ DOMEK

# SOLO Line 105/38kk –SP –1M

(RD BEZ PODSKLEPENÍ)

POHLED ZADNÍ

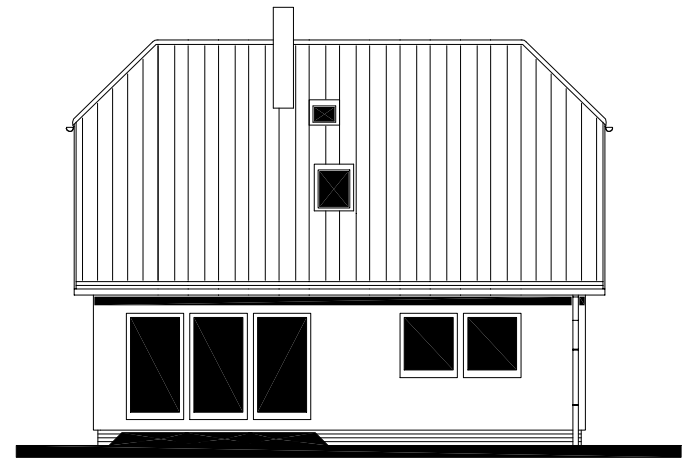

POHLED BOČNÍ /LEVÝ/



POHLEDY M 1:100

POHLED VSTUPNÍ



POHLED BOČNÍ /PRAVÝ/



MODEL 05

Zpracovatel



Projekt

Datum: 11/2005

Číslo HS: 33 681




RODINNÝ DOMEK

**SOLO Line 105/38<sup>kk</sup> – SP –1M**

(RD BEZ PODSKLEPENÍ)

**PŮDORYS ÚLOŽNÉ DESKY**

M 1 : 50

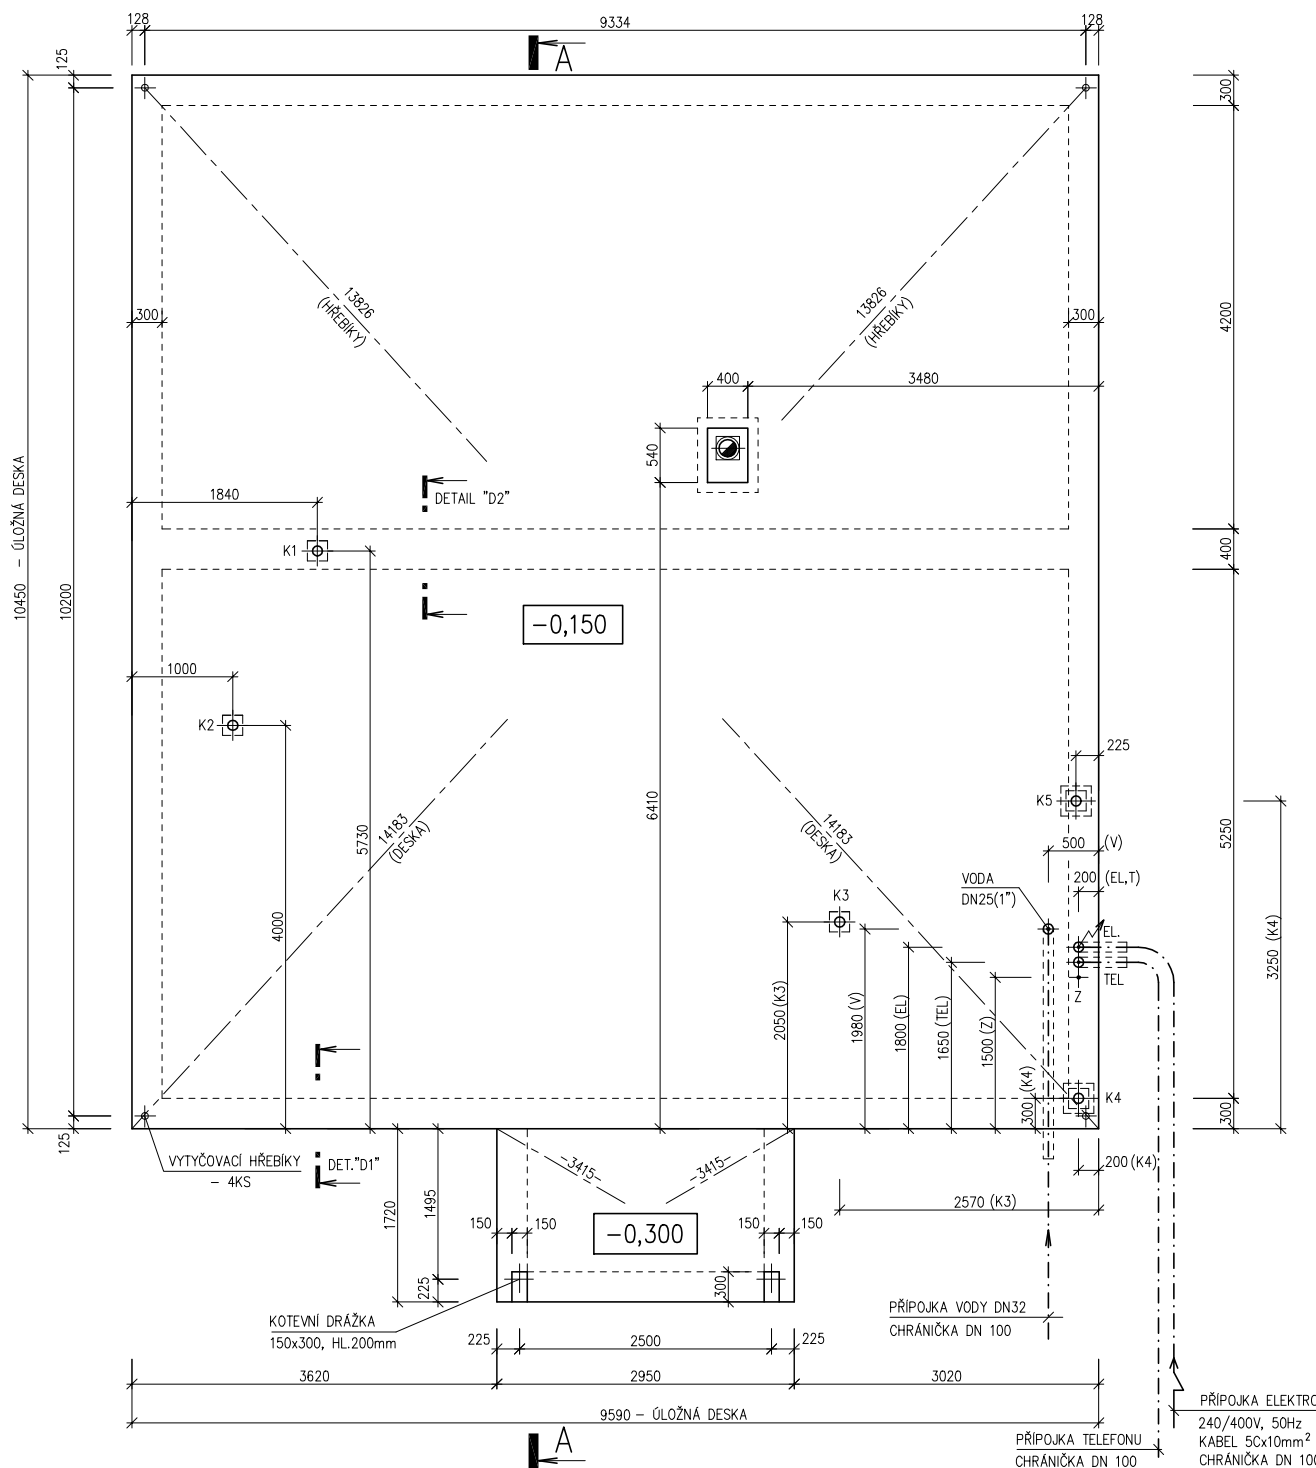**POZNÁMKA:**

OBVODOVÉ ROZMĚRY ÚLOŽNÉ DESKY	+15 mm
(BEZ VNĚJŠÍCH ÚPRAV)	: - 0 mm
PRAVOÚHLSTAVBY – DÉLKA DIAGONÁLY	: +20 mm
OSY INSTALAČNÍCH PROSTUPŮ	: ±15 mm
VODOROVNOST ÚL. DESKY – MAX. VÝŠKOVÝ ROZDÍL	: 15 mm
– MAX. VÝŠKOVÝ ROZDÍL NA DÉLCE 2,0 m	: 8 mm

ŘEZ A-A' + DETAILS PROVEDENÍ ÚLOŽNÉ DESKY – VIZ VÝKRESY Č. 011a, 012a, 013a.

VÝVOD PLYNU JE INFORMATIVNÍ – JEHO PROVEDENÍ ŘEŠÍ DLE MÍSTNÍCH PODMÍNEK PROJEKTANT ODBĚRATELE.

Z – ZEMNĚNÍ – POZINK. PÁS TL. MIN. 3mm, MIN. 100mm<sup>2</sup>, SMYČKA 25m (DLE ČSN 33 2000–5–54)

K1 – K5 – KANALIZACE DN 100

MODEL 05

Zpracovatel



Projekt

Datum: 01/2006

Číslo HS: 33 681