

RODINNÝ DOMEK
SOLO Line 105/38^{kk} - SP
 (RD BEZ PODSKLEPENÍ)

v.č.: 002

PŮDORYS PŘÍZEMÍ
 M 1:50

POZNÁMKA:

1. OBKLAD STĚN A PŘÍČEK SÁDROKARTONOVÝMI DESKAMI TL.12,5 mm JE PRO POTŘEBU KÓTOVÁNÍ ZAOKROUHLÉN NA 12 mm.
2. TECHNICKÉ ZMĚNY JSOU VYHAZENY.

LEGENDA MÍSTNOSTÍ :

ČÍSLO	ÚČEL MÍSTNOSTI	PLOCHA m ²	
101	ZÁDVEŘÍ	3,24	3,24
102	CHODBA	5,14	5,14
103	TECHNICKÁ MÍSTNOST	6,35	6,35
104	HALA	6,81	6,81
105	KOMORA	3,39	1,92
106	POKOJ	10,43	10,43
107	KOUPELNA, WC	5,19	5,19
108	LOŽNICE	17,33	17,33
109	OBÝVACÍ POKOJ	26,61	26,61
110	KUCHYŇ	12,76	12,76
OBYTNÁ PLOCHA :		54,37	
PŘÍSLUŠENSTVÍ :		41,41	
UŽITKOVÁ PLOCHA :		95,78	
CELKOVÁ PLOCHA (PODLAHOVÁ) :		97,25	

MODEL 06

Zpracovatel

Projekt
 Datum: 06/2006
 Číslo HS: 33 627




RODINNÝ DOMEK

SOLO Line 105/38^{kk} – SP

(RD BEZ PODSKLEPENÍ)

PŮDORYS PODKROVÍ

M 1:50

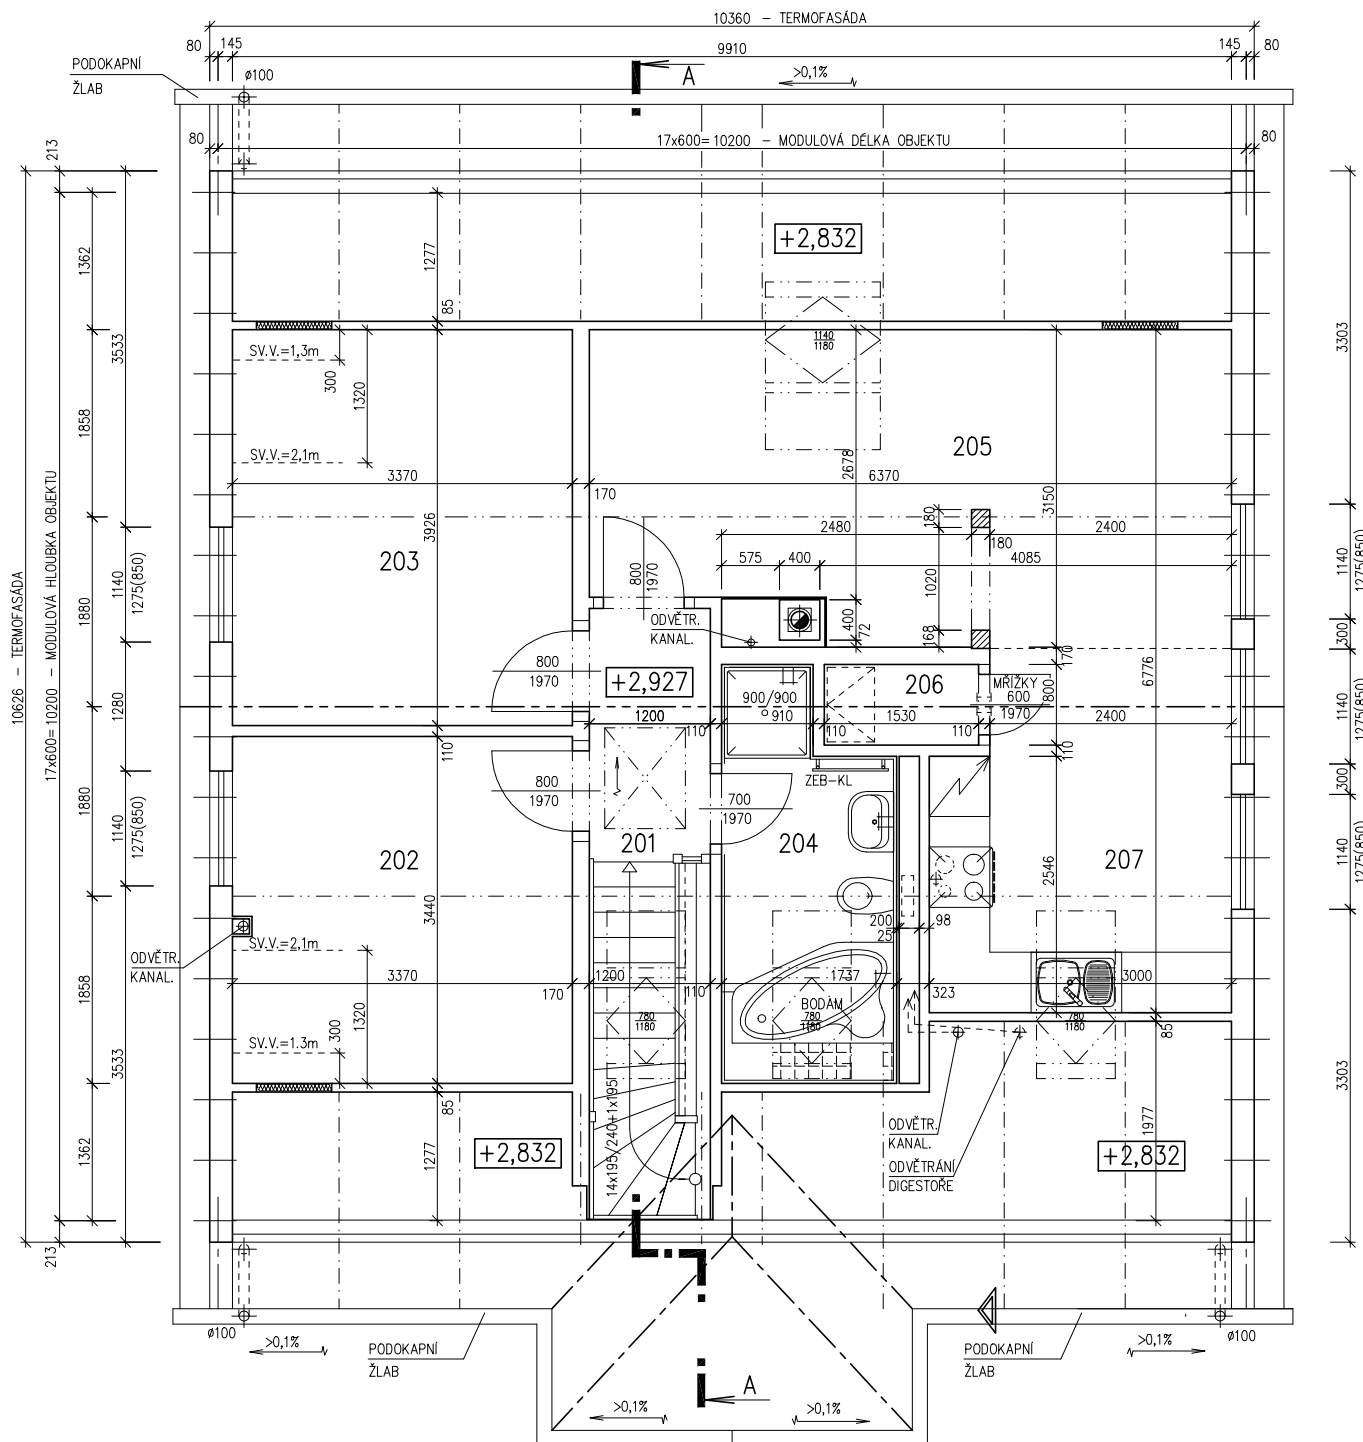

POZNÁMKA:

- OBKLAD STĚN A PŘÍČEK SÁDROKARTONOVÝMI DESKAMI TL12,5 mm JE PRO POTŘEBU KÓTOVÁNÍ ZAOKROUHLÉN NA 12 mm.
- TECHNICKÉ ZMĚNY JSOU VYHRAZENY.

LEGENDA MÍSTNOSTÍ :

ČÍSLO	ÚČEL MÍSTNOSTI	PLOCHA m ²
201	PODESTA, SCHODIŠTĚ	7,27
202	ŠATNA	11,59
203	LOŽNICE	13,23
204	KOUPELNA	5,77
205	OBÝVACÍ POKOJ	18,69
206	SPÍŽ	1,22
207	KUCHYŇ	10,20

OBYTNÁ PLOCHA :	29,04
PŘÍSLUŠENSTVÍ :	35,04
UŽITKOVÁ PLOCHA :	64,08
CELKOVÁ PLOCHA (PODLAHOVÁ) :	67,97

MODEL 06

Zpracovatel


Projekt

Datum: 06/2006






Číslo HS: 33 627

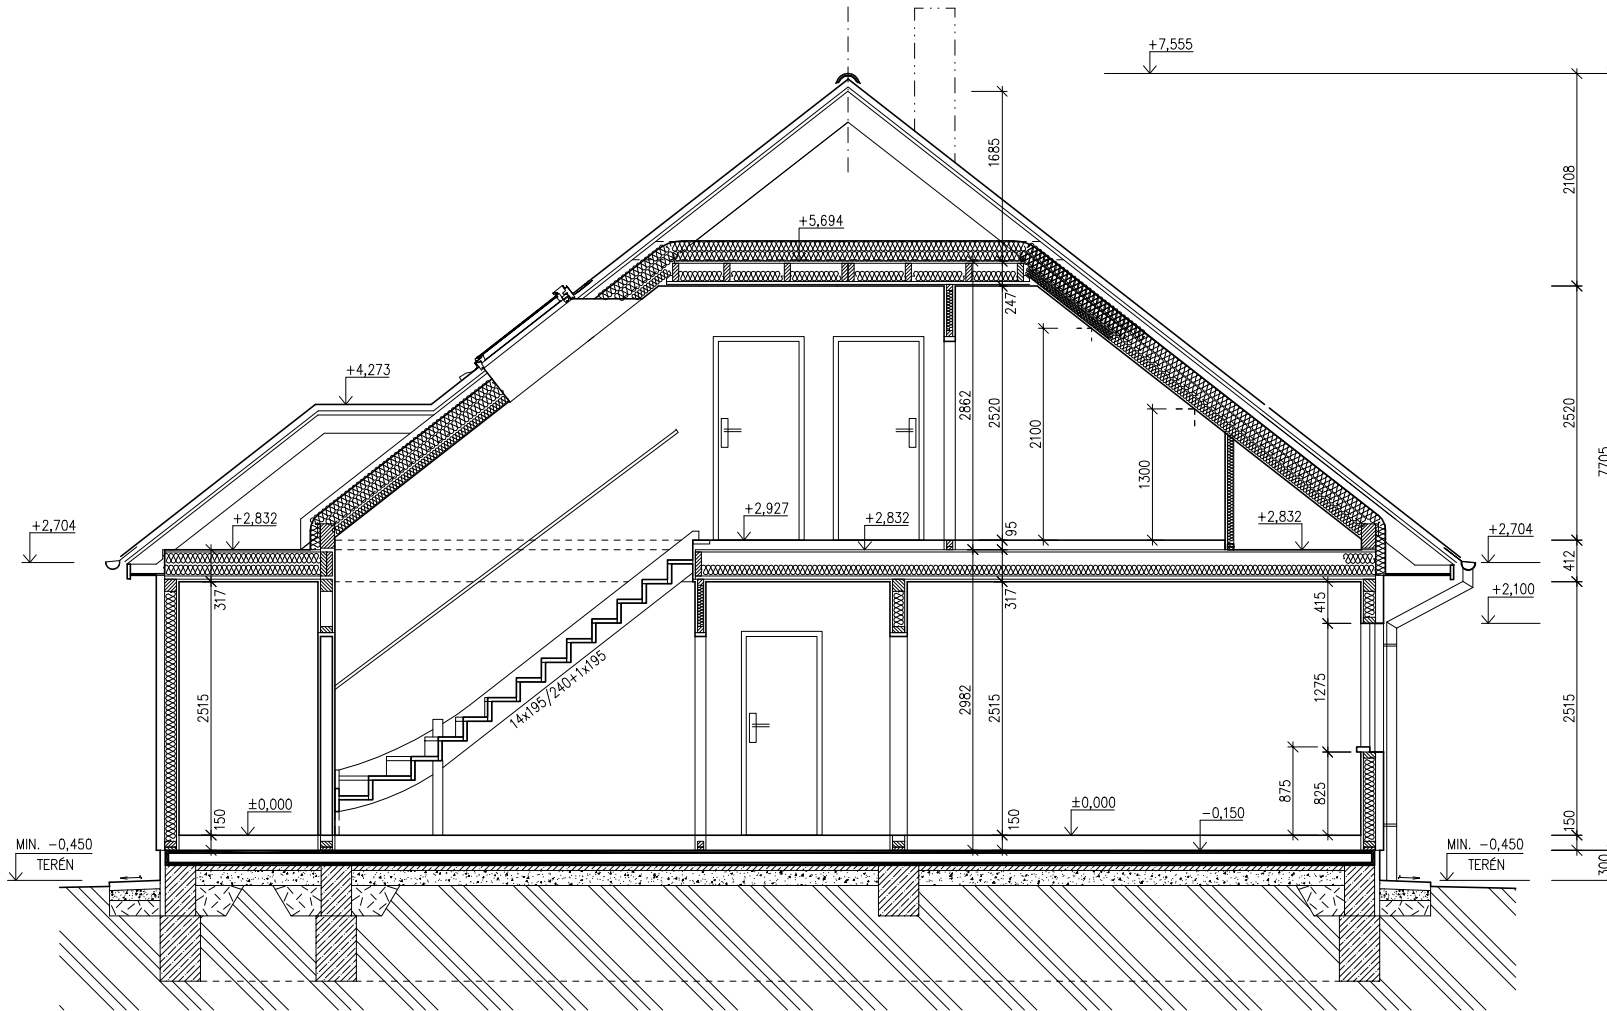

RODINNÝ DOMEK

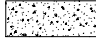SOLO Line 105/38^{kk} – SP
 (RD BEZ PODSKLEPENÍ)

 ŘEZ A-A
 M 1:50

LEGENDA MATERIÁLU

-  ROSTLÝ TERÉN
-  ŠTĚRKOVÝ NÁSYP
-  ZÁSYP
-  ŽELEZOBETON
-  PROSTÝ BETON
-  DŘEVO
-  TEPelná IZOLACE

 SPODNÍ STAVBA
 DODÁVKA ODBĚRATELE

MODEL 06

Zpracovatel




Projekt

Datum: 06/2006

Číslo HS: 33 627

POHLED ZADNÍ

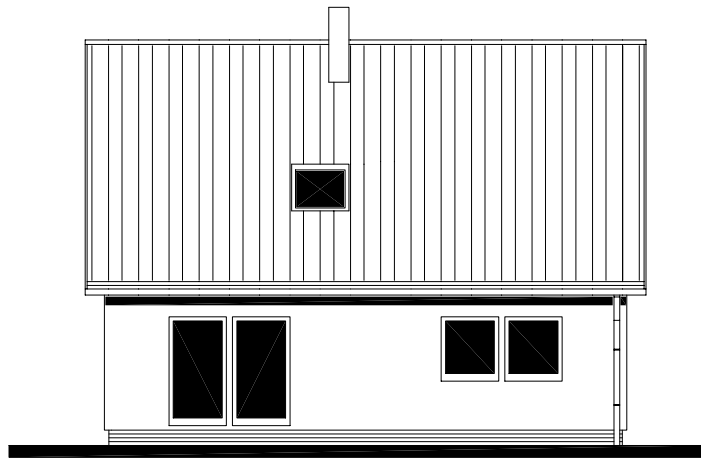

POHLED BOČNÍ /LEVÝ/




RODINNÝ DOMEK

SOLO Line 105/38kk – SP

(RD BEZ PODSKLEPENÍ)

POHLEDY M 1:100

POHLED VSTUPNÍ

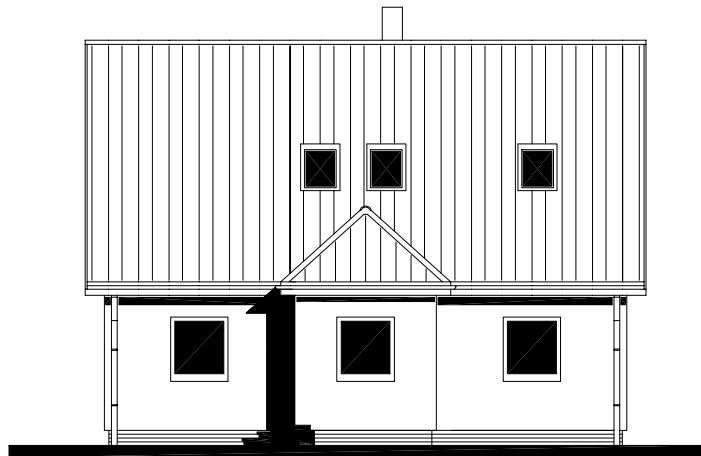

POHLED BOČNÍ /PRAVÝ/



MODEL 06

Zpracovatel



Projekt

Datum: 06/2006

Číslo HS: 33 627




RODINNÝ DOMEK

SOLO Line 105/38^{kk} – SP

(RD BEZ PODSKLEPENÍ)

PŮDORYS ÚLOŽNÉ DESKY

M 1 : 50

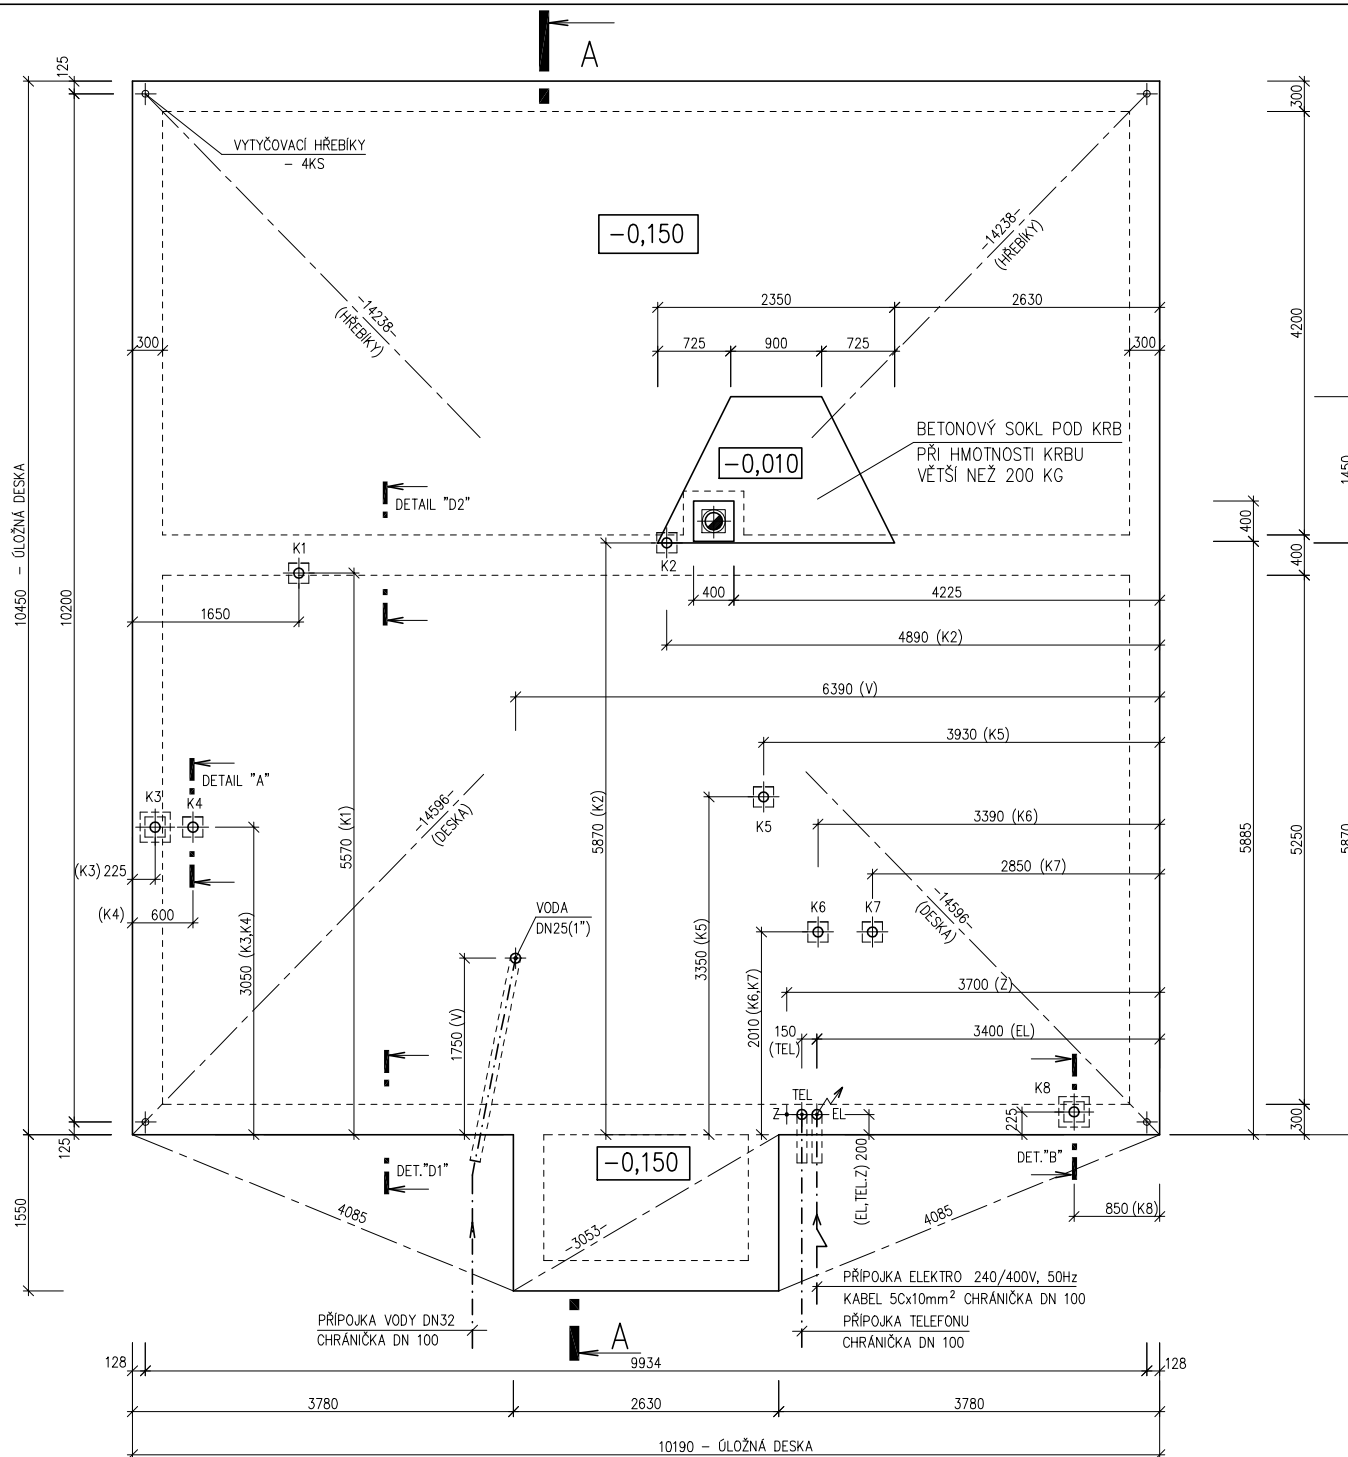**POZNÁMKA:**

OBVODOVÉ ROZMĚRY ÚLOŽNÉ DESKY	+15 mm
(BEZ VNĚJŠÍCH ÚPRAV)	: - 0 mm
PRÁVOÚHLSTAVBY – DÉLKA DIAGONÁLY	: +20 mm
OSY INSTALAČNÍCH PROSTUPŮ	: ±15 mm
VODOROVNOST ÚL. DESKY – MAX. VÝŠKOVÝ ROZDÍL	: 15 mm
– MAX. VÝŠKOVÝ ROZDÍL NA DÉLCE 2,0 m	: 8 mm

ŘEZ A-A' + DETAILS PROVEDENÍ ÚLOŽNÉ DESKY – VIZ VÝKRESY Č. 011a, 012a, 013a.

Z – ZEMNĚNÍ-POZINK. PÁS TL. MIN. 3mm, MIN. 100mm², SMYČKA 25m (DLE ČSN 33 2000-5-54)

K1 – K8 – KANALIZACE DN 100

MODEL 06

Zpracovatel



Projekt

Datum: 06/2006

Číslo HS: 33 627