



RODINNÝ DOMEK

LARGO Line 122/28kk + 1M

(RD BEZ PODSKLEPENÍ)

PŮDORYS PŘÍZEMÍ

M 1:50


POZNÁMKA:

1. OBKLAD STĚN A PŘÍČEK SÁDROKARTONEM TL.12,5 mm
JE PRO POTŘEBU KÓTOVÁNÍ ZAOKROULEN NA 12 mm.
2. TECHNICKÉ ZMĚNY JSOU VYHAZENY

LEGENDA MÍSTNOSTI :

ČÍSLO	ÚČEL MÍSTNOSTI	PLOCHA m ²
100	ZADVEŘÍ	4,84
101	CHODBA	9,51
102	TECHNICKÁ MÍSTNOST	3,77
103	KOUPELNA, WC	9,27
104	DĚTSKÝ POKOJ	15,41
105	DĚTSKÝ POKOJ	15,41
106	LOŽNICE	15,10
107,108	OBÝVACÍ POKOJ, KUCHYŇ, KOUT	40,74
109	WC	1,95

OBYTNÁ PLOCHA :	86,66
PŘÍSLUŠENSTVÍ :	29,34
UŽITKOVÁ PLOCHA :	116,00
CELKOVÁ PLOCHA (PODLAHOVÁ) :	116,00

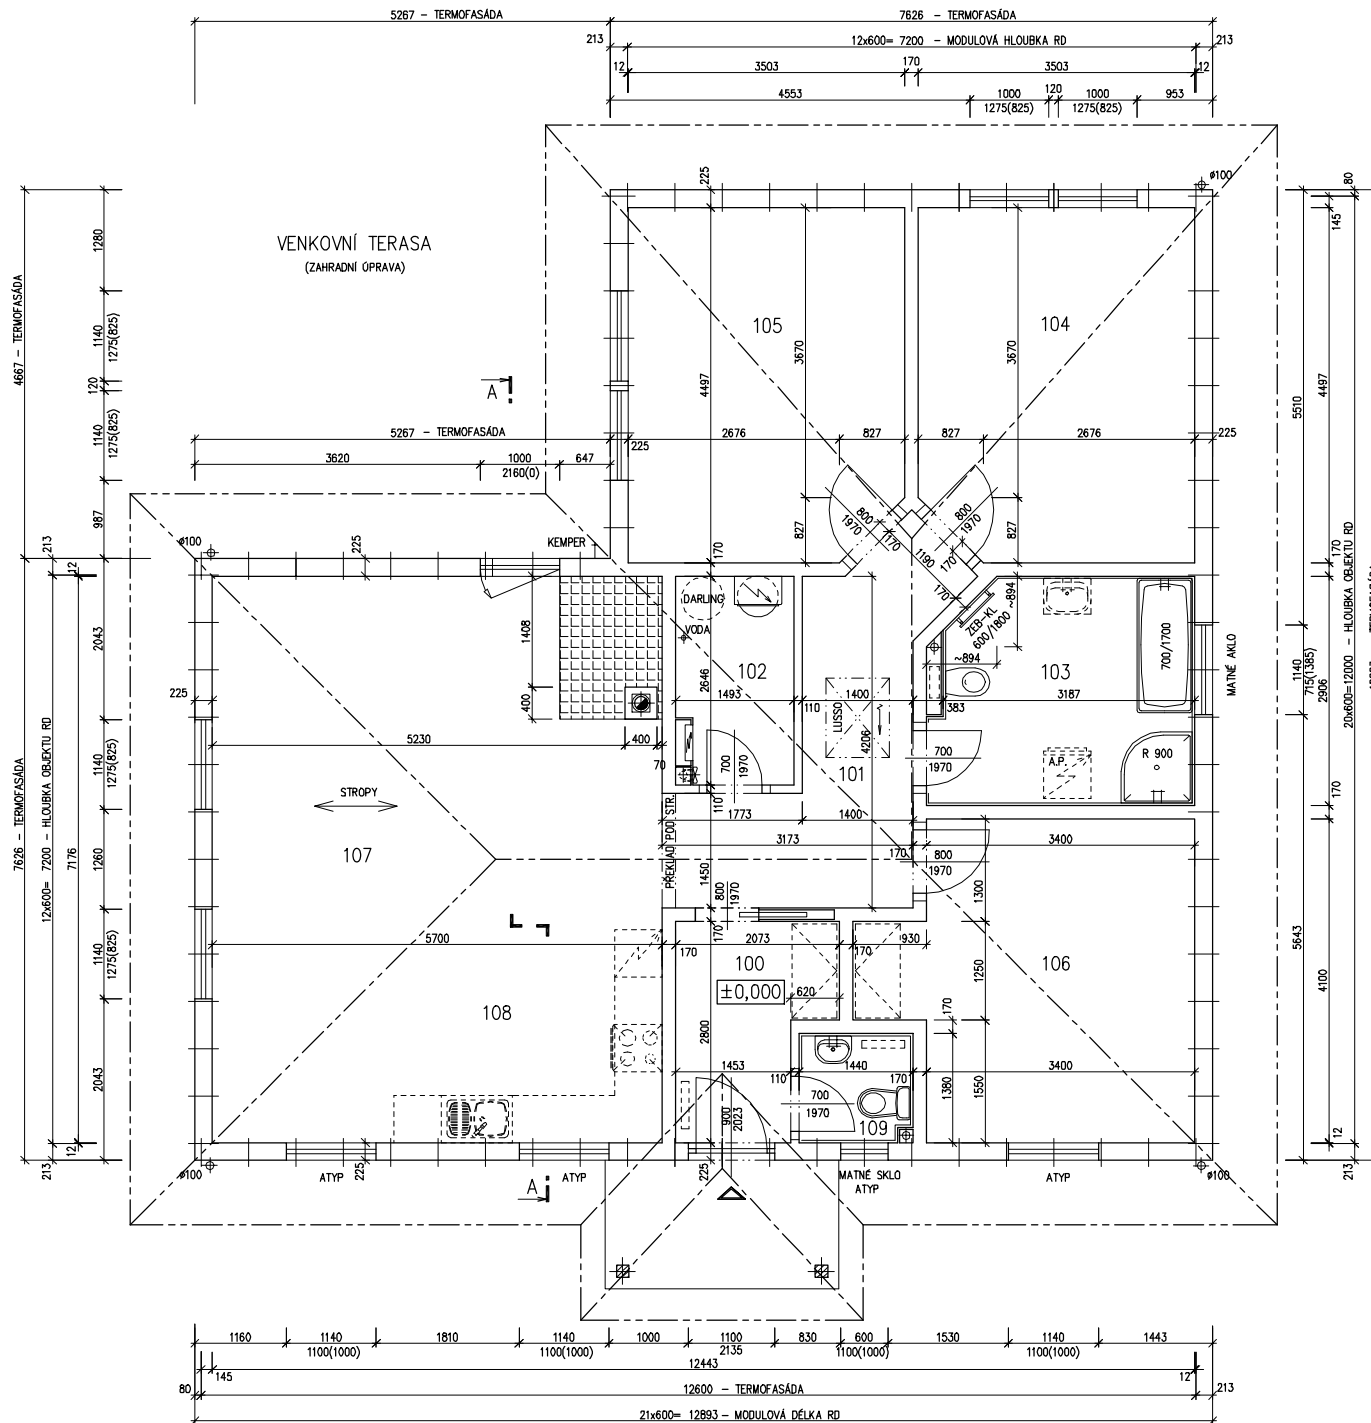

MODEL 06

Zpracovatel

Projekt

Datum: 04/2006

Číslo HS: 33 610




RODINNÝ DOMEK

LARGO Line 122/28^{kk} + 1M

(RD BEZ PODSKLEPENÍ)

ŘEZ A-A

M 1:50

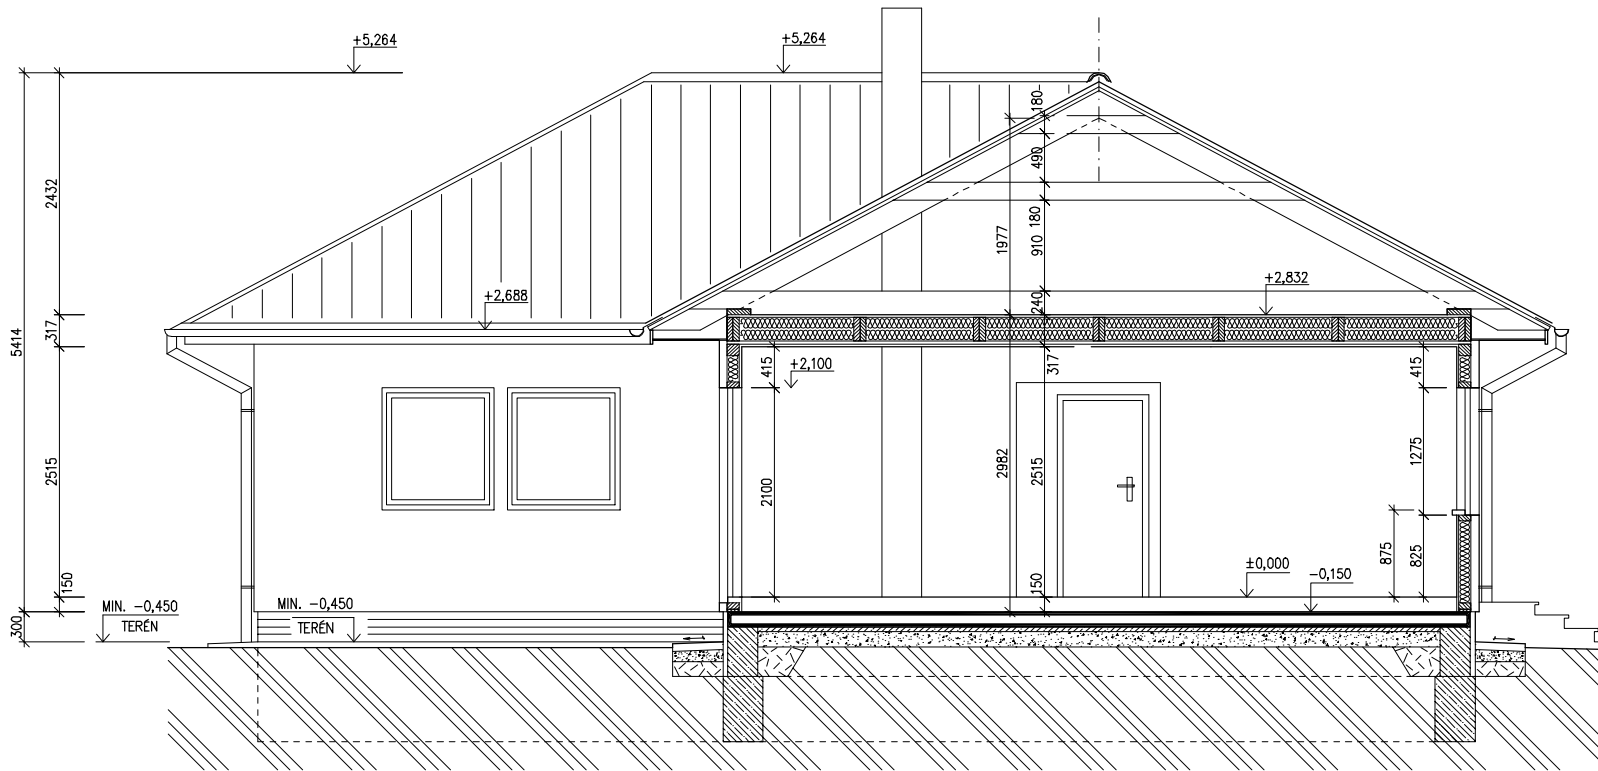

LEGENDA MATERIÁLU

-  ROSTLÝ TERÉN
-  ŠTĚRKOVÝ NÁSYP
-  ZÁSYP
-  ŽELEZOBETON
-  PROSTÝ BETON
-  DŘEVO
-  TEPELNÁ IZOLACE

SPODNÍ STAVBA
DODÁVKA ODBĚRATELE

MODEL 06

Zpracovatel




Projekt

Datum: 04/2006

Číslo HS: 33 610



POHLED ZADNÍ

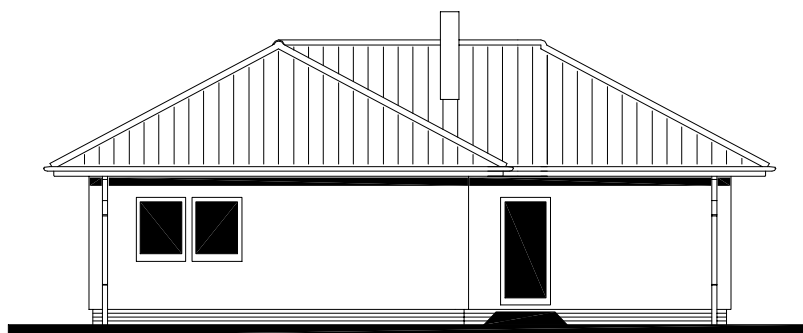


POHLED BOČNÍ /LEVÝ/



POHLED VSTUPNÍ



POHLED BOČNÍ /PRAVÝ/

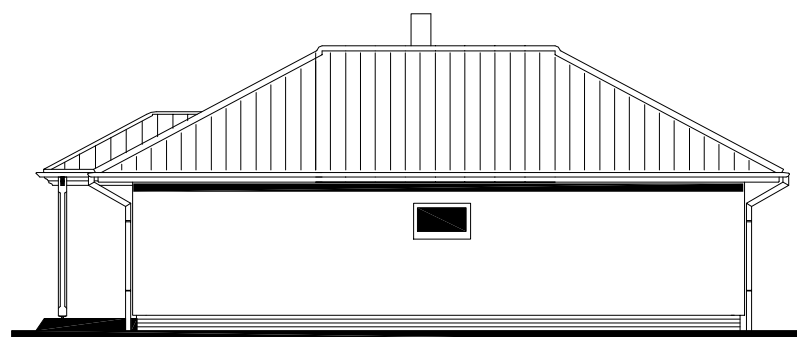



RODINNÝ DOMEK
LARGO Line 122/28^{kk} + 1M

(RD BEZ PODSKLEPENÍ)

ÚLOŽNÁ DESKA

M 1:50

POZNÁMKA:

OBVODOVÉ ROZMĚRY ÚLOŽNÉ DESKY
(BEZ VNĚJŠÍCH ÚPRAV) : - 0 mm
PRAVOÚHLOST STAVBY - DÉLKA DIAGONÁLY : +20 mm
OSY INSTALAČNÍCH PROSTUPŮ : ±15 mm
VODOROVNOST ÚL. DESKY - MAX. VÝŠKOVÝ ROZDÍL : 15 mm
- MAX. VÝŠKOVÝ ROZDÍL : 8 mm
NA DÉLCE 2,0 m

ŘEZ A-A' + DETAILS PROVEDENÍ ÚLOŽNÉ
DESKY - VIZ VÝKRESY Č. 011a, 012a, 013a.

Z - ZEMNĚNÍ-POZINK. PÁS TL. MIN. 3mm,
MIN. 100mm², SMYČKA 25m
(DLE ČSN 33 2000-5-54)

K1 - K13 - KANALIZACE DN 100

MODEL 06

Zpracovatel



Projekt

Datum: 04/2006

Číslo HS: 33 610

