

RODINNÝ DOMEK

**SOLO Line 105/38kk
+2xGAR.STÁNÍ**

(RD BEZ PODSKLEPENÍ)

PŮDORYS PŘÍZEMÍ

M 1:50


POZNÁMKA:

1. OBKLAD STĚN A PŘÍČEK SÁDKOKARTONOVÝMI DESKAMI TL.12,5 mm JE PRO POTŘEBU KÓTOVÁNÍ ZAOKROUHLÉN NA 12 mm.
2. TECHNICKÉ ZMĚNY JSOU VYHAZENY.

LEGENDA MÍSTNOSTÍ :

ČÍSLO	ÚČEL MÍSTNOSTI	PLOCHA m ²	
101	ZÁDVEŘÍ	3,24	3,24
102	PŘEDSÍŇ	12,11	12,11
103	TECHNICKÁ MÍSTNOST	6,57	6,57
104	KUCHYŇ	12,77	12,77
105	OBÝVACÍ POKOJ	25,38	25,38
106	LOŽNICE	18,18	18,18
107	POKOJ DĚTI	10,43	10,43
108	KOUPELNA, WC	5,18	5,18
109	UŽITKOVÁ MÍSTNOST	3,39	1,92

OBYTNÁ PLOCHA :	53,99
PŘÍSLUŠENSTVÍ :	41,79
UŽITKOVÁ PLOCHA :	95,78
CELKOVÁ PLOCHA (PODLAHOVÁ) :	97,25

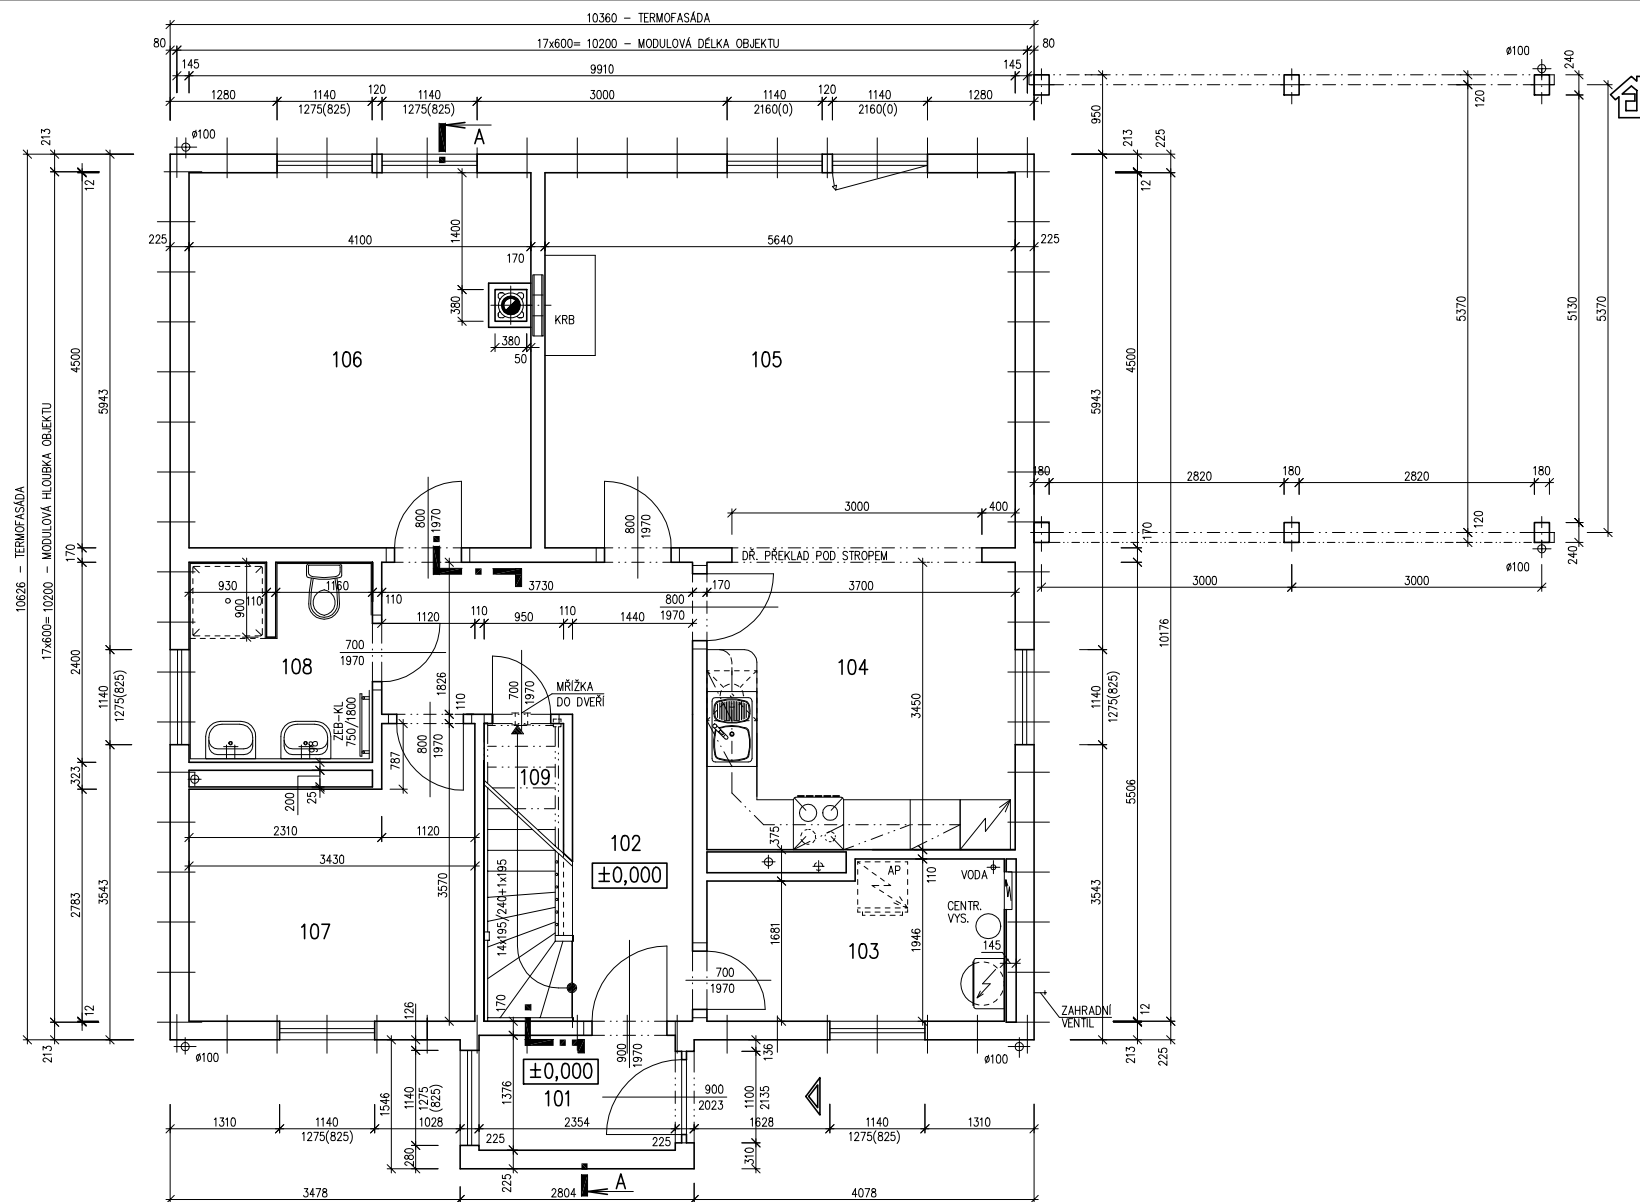

MODEL 06

Zpracovatel

Projekt

Datum: 27/11/2006

Číslo HS: 32 924

v.č.: 005



RODINNÝ DOMEK

SOLO Line 105/38^{kk} +2xGAR.STÁNÍ

(RD BEZ PODSKLEPENÍ)

PŮDORYS PODKROVÍ
M 1:50

POZNÁMKA:

- OBKLAD STĚN A PŘÍČEK SÁDKOKARTONOVÝMI DESKAMI TL12,5 mm JE PRO POTŘEBU KÓTOVÁNÍ ZAOKROUHLĚN NA 12 mm.
- TECHNICKÉ ZMĚNY JSOU VYHRAZENY.

LEGENDA MÍSTNOSTÍ :

ČÍSLO	ÚČEL MÍSTNOSTI	PLOCHA m ²	
201	PODESTA, SCHODIŠTĚ	4,52	4,52
202	POKOJ	11,96	10,95
203	POKOJ	19,48	17,82
204	POKOJ	24,12	22,19
205	KOUPELNA	7,64	6,98

OBYTNÁ PLOCHA :	50,96
PŘÍSLUŠENSTVÍ :	11,50
UŽITKOVÁ PLOCHA :	62,46
CELKOVÁ PLOCHA (PODLAHOVÁ) :	67,72

MODEL 06


Zpracovatel



Projekt

Datum: 27/11/2006

Číslo HS: 32 924

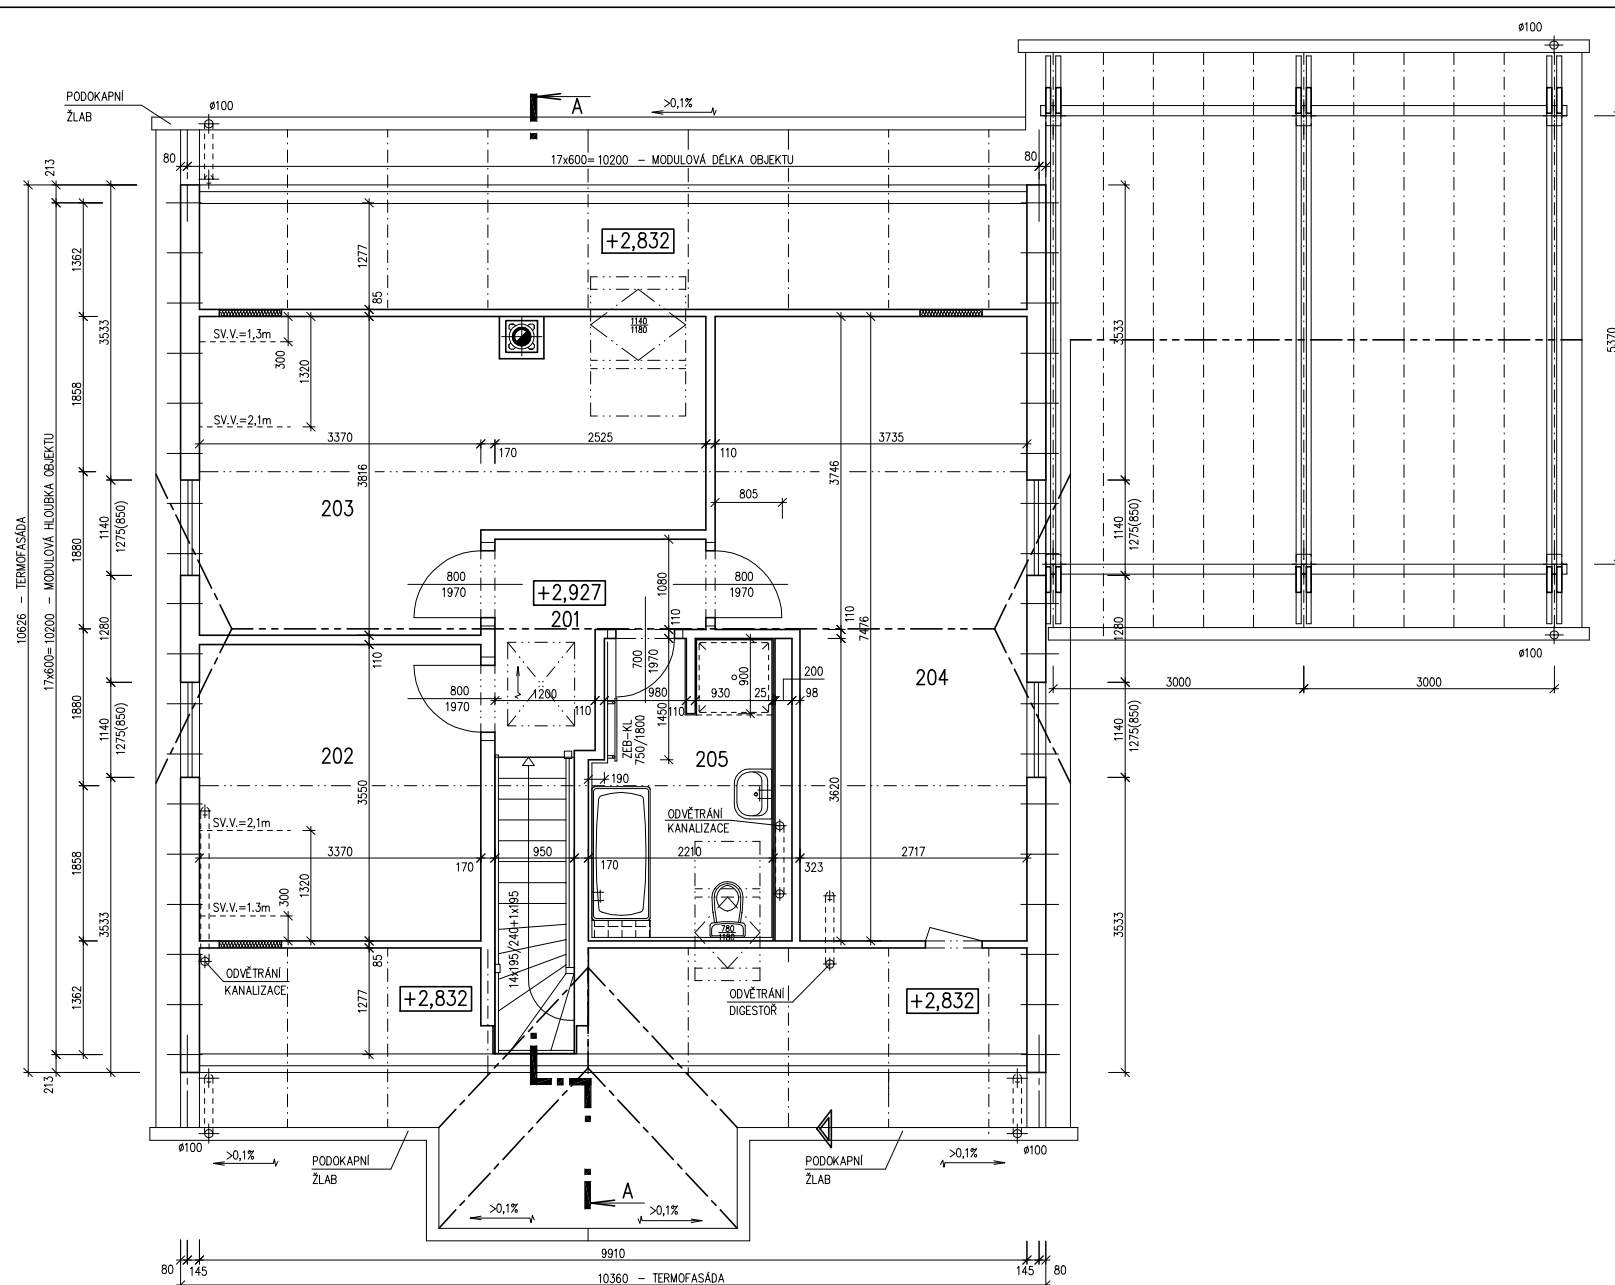




RODINNÝ DOMEK

SOLO Line 105/38^{kk} +2xGAR.STÁNÍ

(RD BEZ PODSKLEPENÍ)

ŘEZ A-A

M 1:50

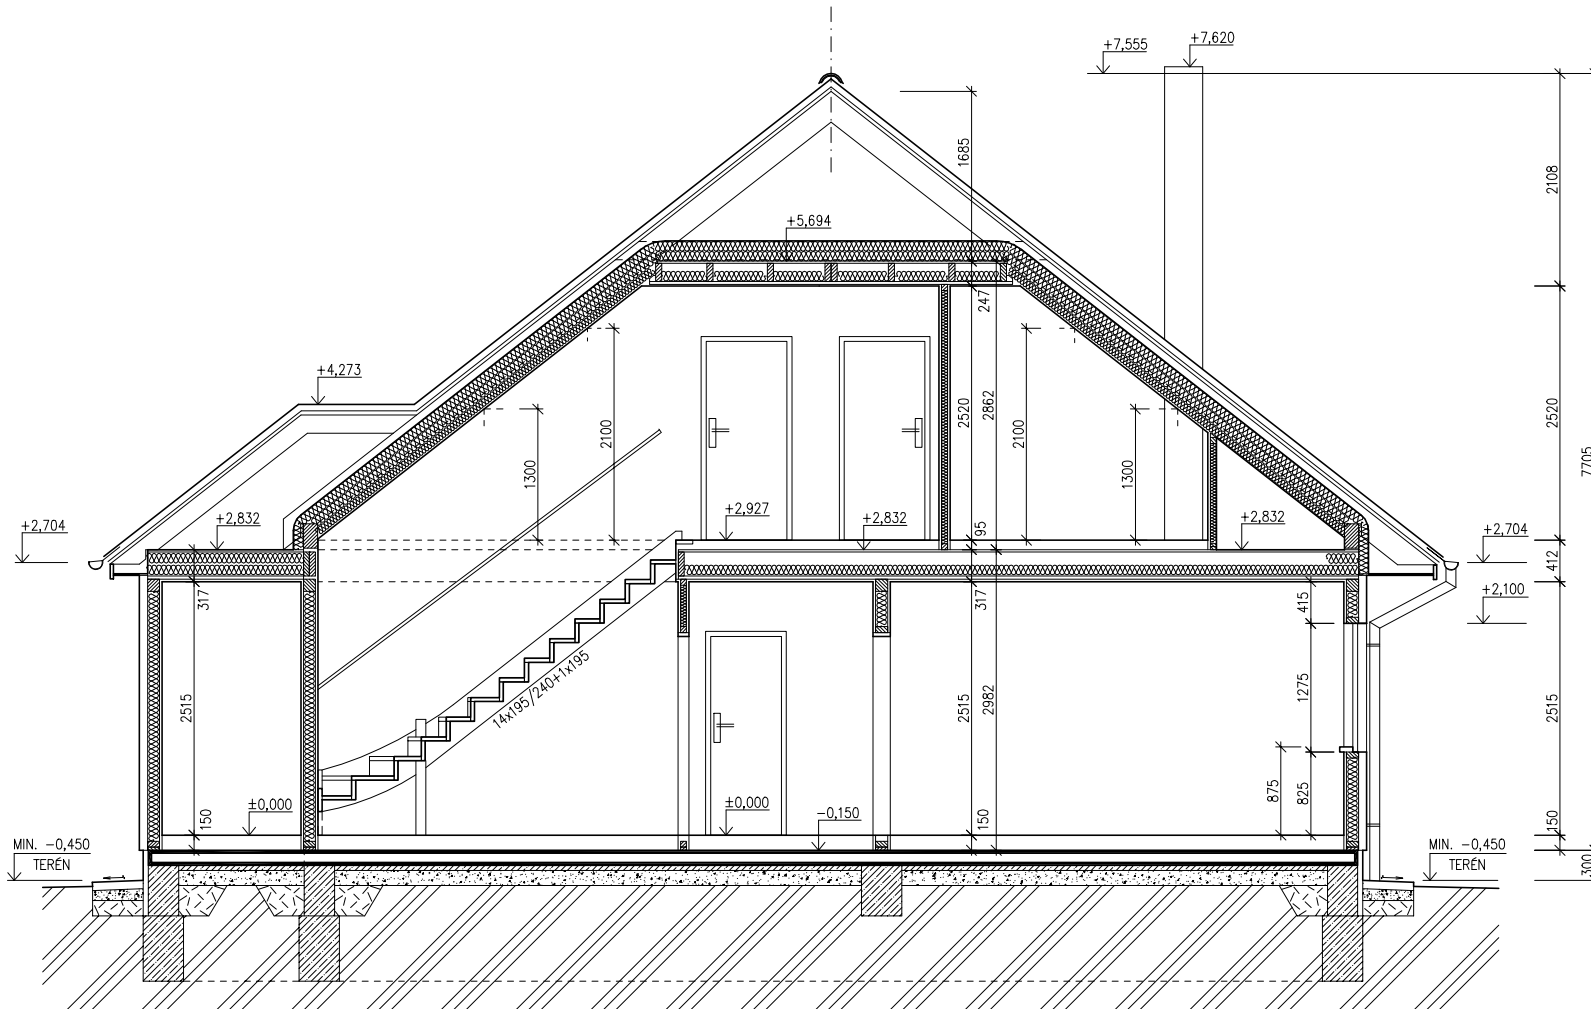

LEGENA MATERIÁLU

-  ROSTLÝ TERÉN
-  ŠTĚRKOVÝ NÁSYP
-  ZÁSYP
-  ŽELEZOBETON
-  PROSTÝ BETON
-  DŘEVO
-  TEPelná Izolace

SPODNÍ STAVBA
DODÁVKA ODBĚRATELE

MODEL 06

Zpracovatel



Projekt


Datum: 27/11/2006

Číslo HS: 32 924

POHLED ZADNÍ



POHLED BOČNÍ /LEVÝ/

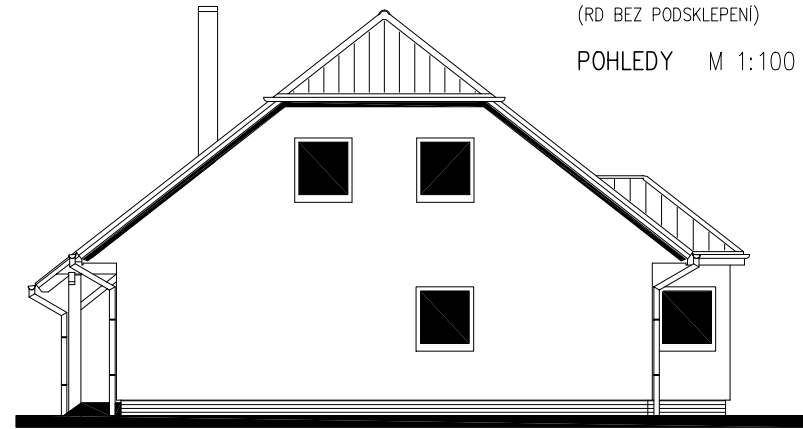


RODINNÝ DOMEK

SOLO Line 105/38^{kk}
+2xGAR.STÁNÍ

(RD BEZ PODSKLEPENÍ)

POHLEDY M 1:100

POHLED VSTUPNÍ

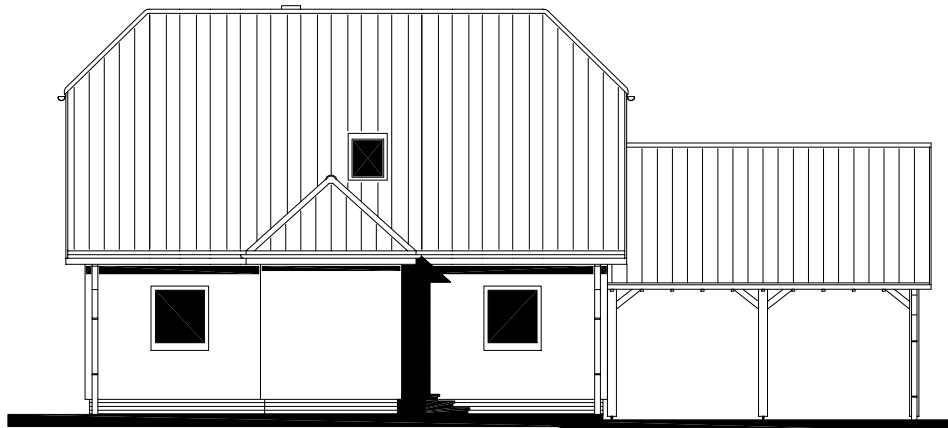

POHLED BOČNÍ /PRAVÝ/



MODEL 06

Zpracovatel






Projekt

Datum: 27/11/2006

Číslo HS: 32 924

RODINNÝ DOMEK
SOLO Line 105/38^{kk}
+2xGAR.STÁNÍ

(RD BEZ PODSKLEPENÍ)
PŮDORYS ÚLOŽNÉ DESKY
 M 1 : 50

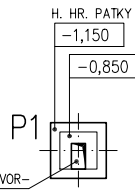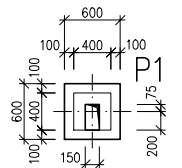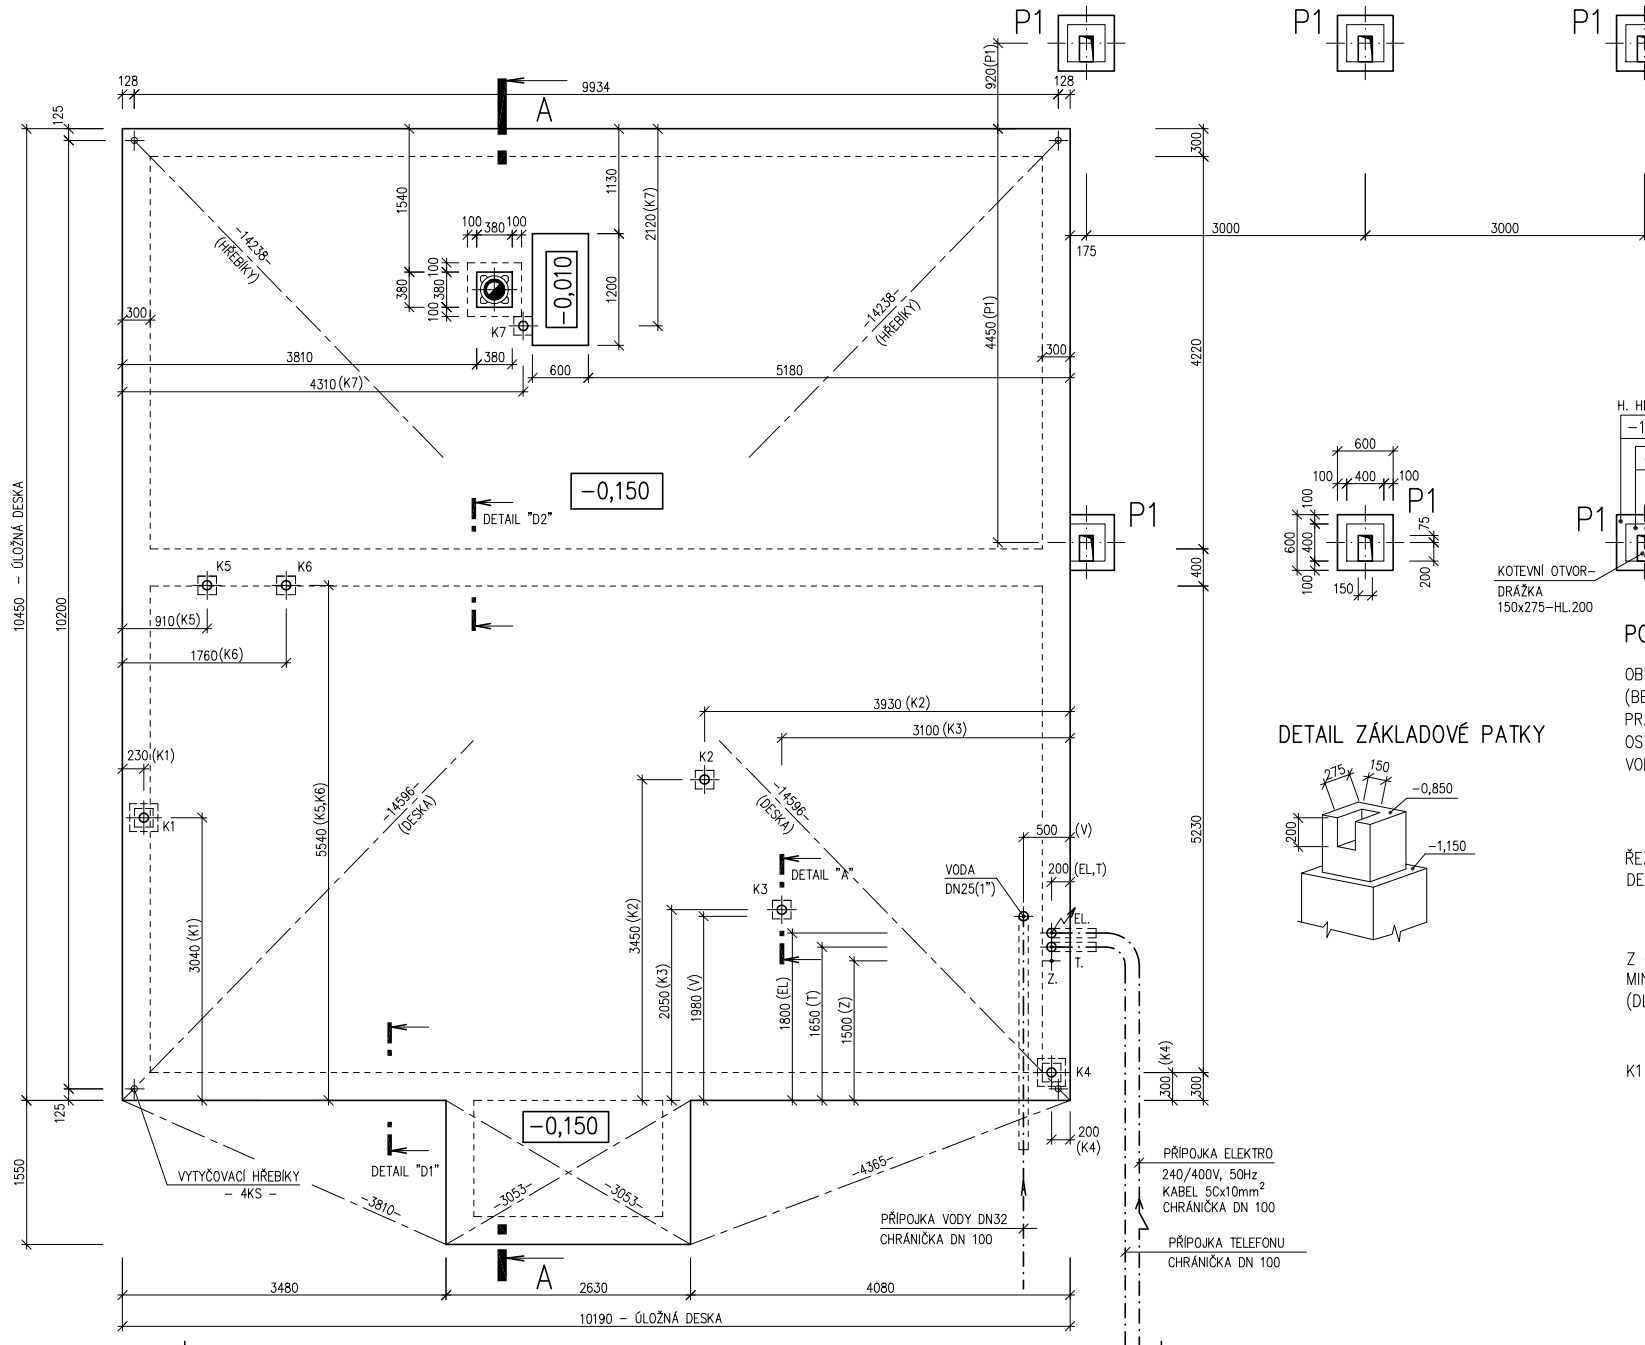


KOTEVNÍ OTVOR -
 DRÁŽKA
 150x275-HL.200

POZNÁMKA:

- OBVODOVÉ ROZMĚRY ÚLOŽNÉ DESKY : +15 mm
- (BEZ VNĚJŠÍCH ÚPRAV) : - 0 mm
- PRAVOÚHLOST STAVBY - DÉLKA DIAGONÁLY : +20 mm
- OSY INSTALAČNÍCH PROSTUPŮ : ±15 mm
- VODOROVNOST ÚL. DESKY - MAX. VÝŠKOVÝ ROZDÍL : 15 mm
- MAX. VÝŠKOVÝ ROZDÍL NA DÉLCE 2,0 m : 8 mm

DETAIL ZÁKLADOVÉ PATKY

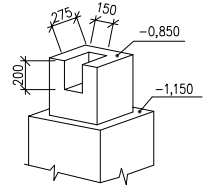

ŘEZ A-A' + DETAILY PROVEDENÍ ÚLOŽNÉ DESKY - VIZ VÝKRESY Č. 011a, 012a, 013a.

Z - ZEMNĚNÍ-POZINK. PÁS TL. MIN. 3mm, MIN. 100mm², SMYČKA 25m (DLE ČSN 33 2000-5-54)

K1 - K7 - KANALIZACE DN 100

MODEL 06

Zpracovatel

Projekt
 Datum: 27/11/2006
 Číslo HS: 32 924