



RODINNÝ DOMEK
SOLO Line 105/38^{kk}
 (RD BEZ PODSKLEPENÍ)

PŮDORYS PŘÍZEMÍ

M 1:50

POZNÁMKA:

1. OBKLAD STĚN A PŘÍČEK SÁDROKARTONOVÝMI DESKAMI TL.12,5 mm JE PRO POTŘEBU KÓTOVÁNÍ ZAOKROUHLÉN NA 12 mm.
2. TECHNICKÉ ZMĚNY JSOU VYHRAZENY.

LEGENDA MÍSTNOSTÍ :

ČÍSLO	ÚČEL MÍSTNOSTI	PLOCHA m ²	
101	ZÁDVEŘÍ	3,24	3,24
102	PŘEDSÍŇ	4,69	4,69
103	CHODBA	7,57	7,57
104	KUCHYŇ	12,33	12,33
105	OBÝVACÍ POKOJ	25,65	25,65
106	LOŽNICE	18,45	18,45
107	POKOJ DĚTÍ	10,89	10,89
108	KOUPELNA, WC	4,82	4,82
109	UŽITKOVÁ MÍSTNOST	3,39	1,92
110	TECHNICKÁ MÍSTNOST	6,20	6,20

OBYTNÁ PLOCHA :	54,99
PŘÍSLUŠENSTVÍ :	40,90
UŽITKOVÁ PLOCHA :	95,89
CELKOVÁ PLOCHA (PODLAHOVÁ) :	97,36

MODEL 06


Zpracovatel




Projekt

Datum: 1.11.2006

Číslo HS: 33 980

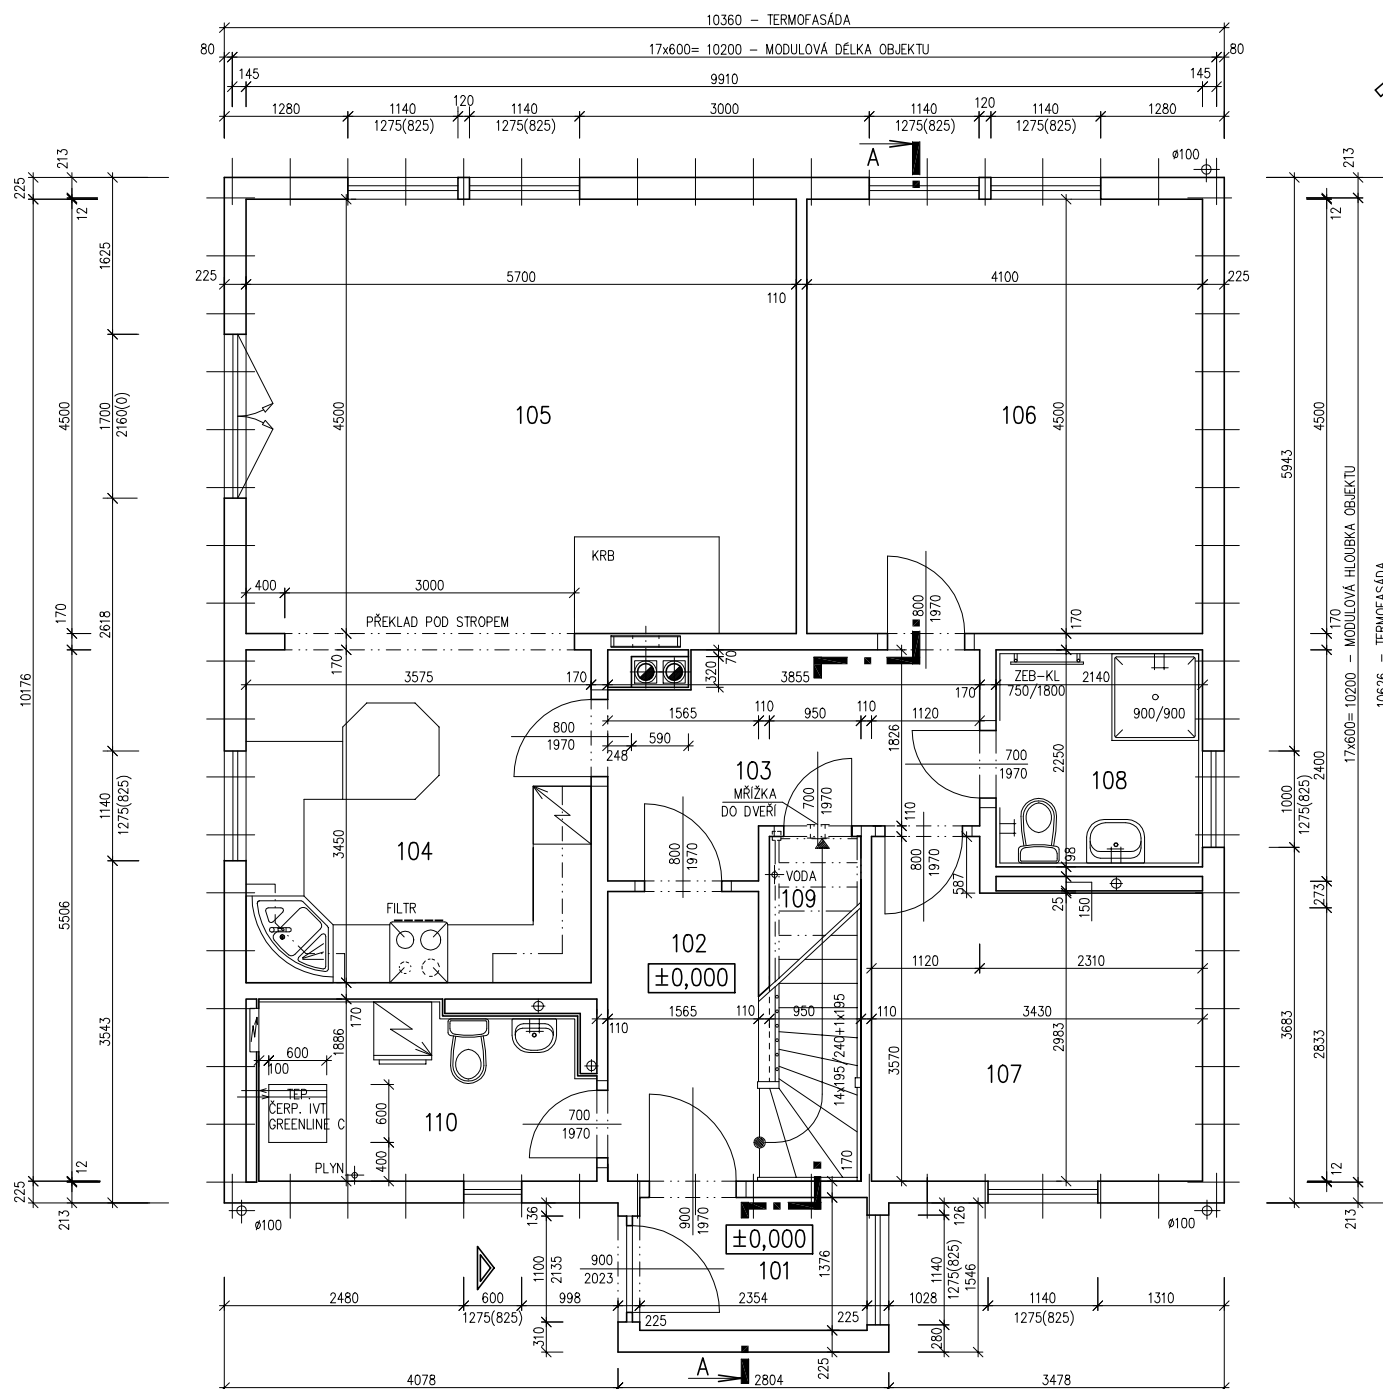

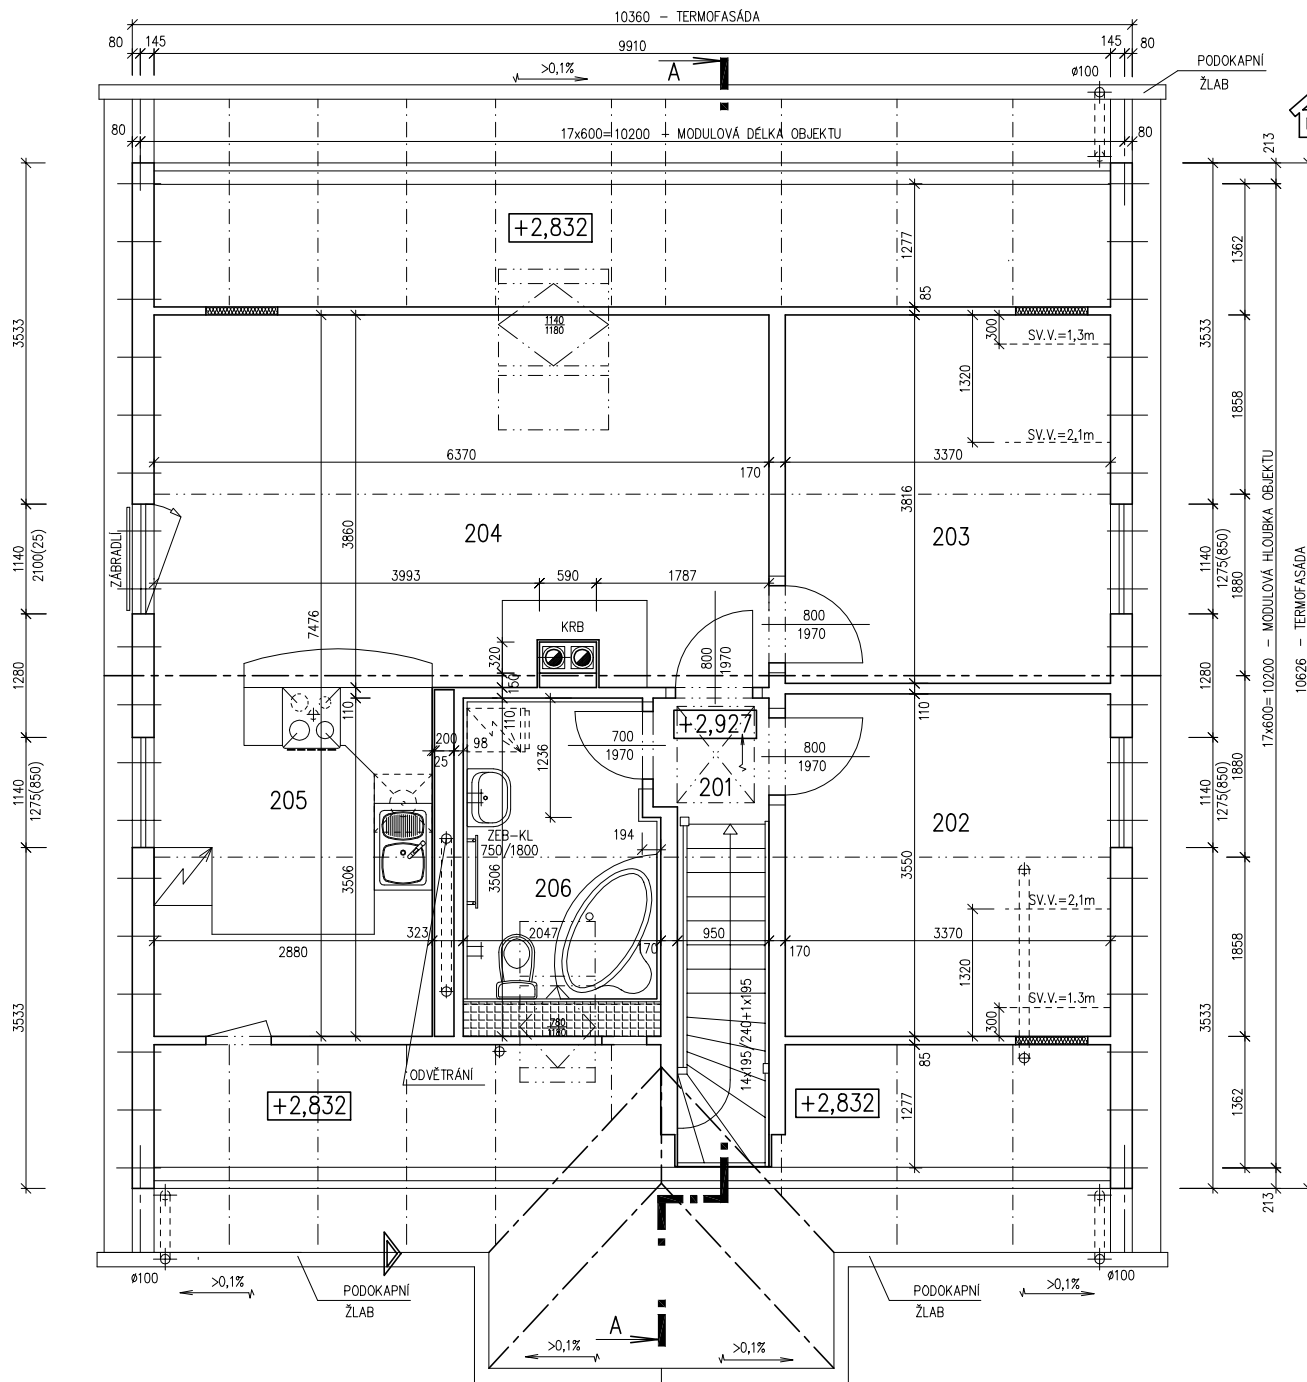

RODINNÝ DOMEK

SOLO Line 105/38^{kk}

(RD BEZ PODSKLEPENÍ)

PŮDORYS PODKROVÍ

M 1:50

POZNÁMKA:

1. OBKLAD STĚN A PŘÍČEK SÁDKOKARTONOVÝMI DESKAMI TL.12,5 mm JE PRO POTŘEBU KÓTOVÁNÍ ZAOKROUHLÉN NA 12 mm.
2. TECHNICKÉ ZMĚNY JSOU VYHRAZENY.
3. V MÍSTNOSTI 204 MOHOU BÝT UMÍSTĚNA KRBOVÁ KAMNA O MAXIMÁLNÍ HMOTNOSTI 200 KG. CELÁ SKLADBA PODLAHY BUDE ŘEŠENA JAKO NEHOŘLAVÁ, TUTO RD RÝMAŘOV NEZAJIŠŤUJE ANI NEPROVÁDÍ.

LEGENDA MÍSTNOSTÍ :

ČÍSLO	ÚČEL MÍSTNOSTI	PLOCHA m ²	
201	PODESTA, SCHODIŠTĚ	4,90	4,90
202	LOŽNICE	11,96	10,95
203	LOŽNICE	12,86	11,85
204	POKOJ	24,36	22,45
205	KUCHYŇ	10,42	9,55
206	KOUPELNA	6,94	6,33
207	LODŽIE	9,65	9,65

OBYTNÁ PLOCHA :

45,25

PŘÍSLUŠENSTVÍ :

30,43

UŽITKOVÁ PLOCHA :

75,68

CELKOVÁ PLOCHA (PODLAHOVÁ) :

81,09

MODEL 06

Zpracovatel

Projekt

Datum: 1.11.2006

Číslo HS: 33 980




RODINNÝ DOMEK

SOLO Line 105/38^{kk}

(RD BEZ PODSKLEPENÍ)

ŘEZ A-A

M 1:50

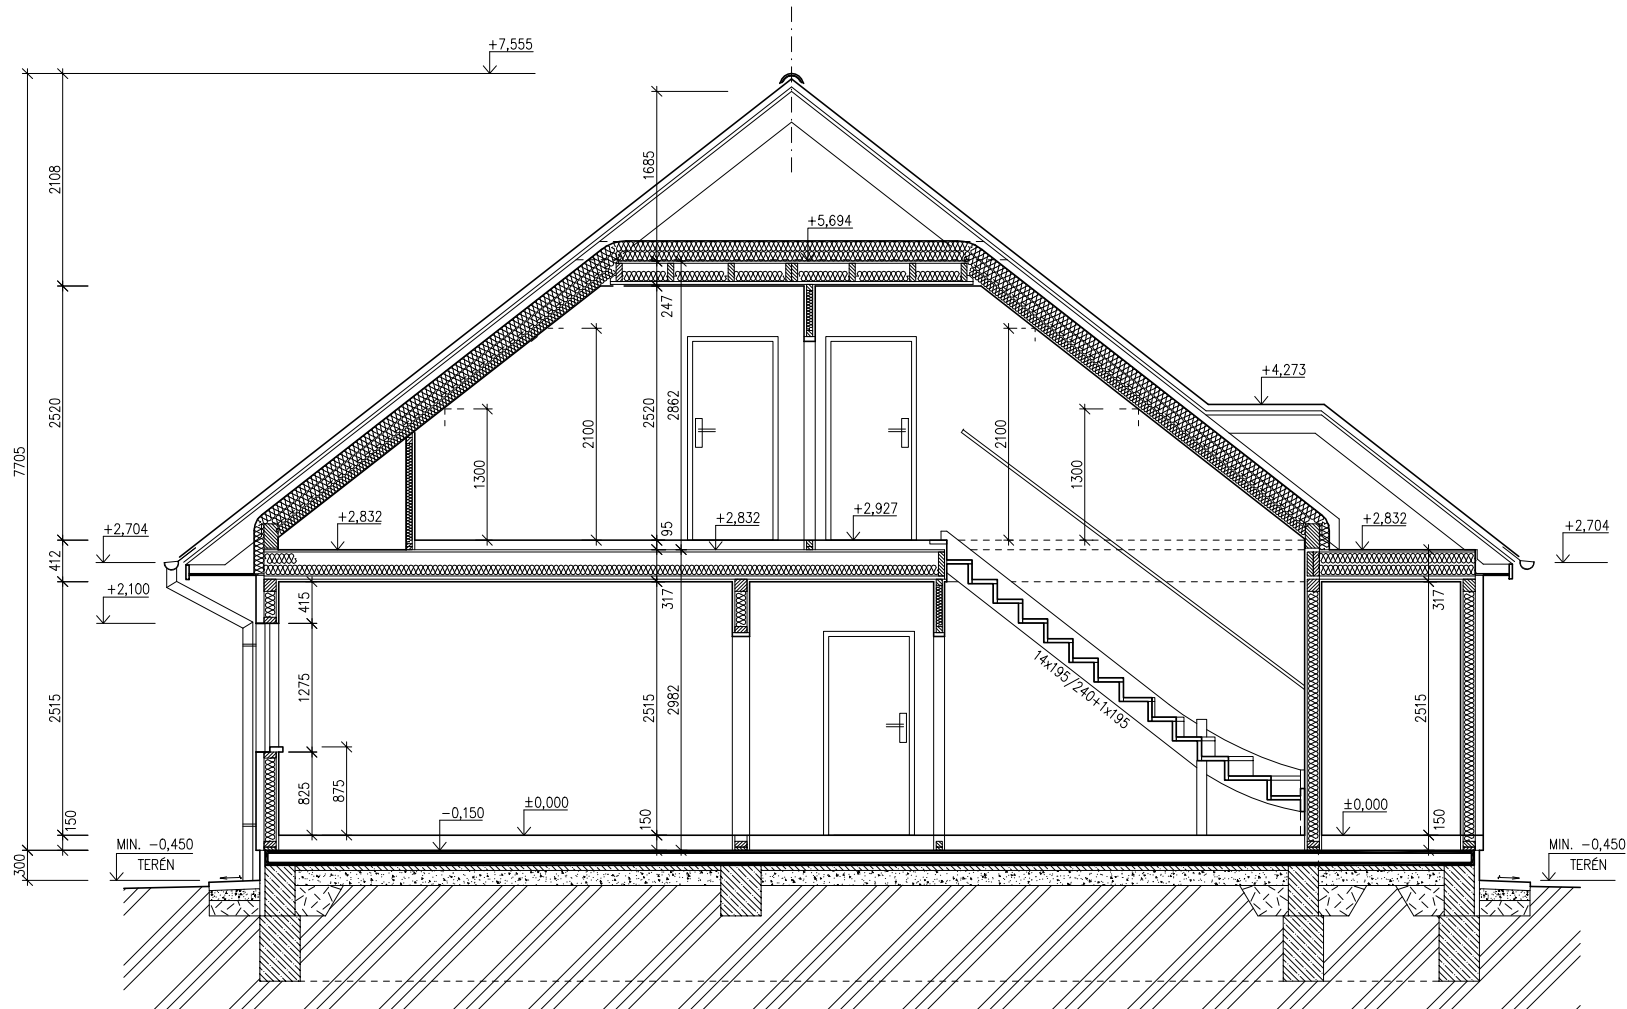

SPODNÍ STAVBA
DODÁVKA ODBĚRATELE

LEGENDA MATERIÁLU

-  ROSTLÝ TERÉN
-  ŠTĚRKOVÝ NÁSYP
-  ZÁSYP
-  ŽELEZOBETON
-  PROSTÝ BETON
-  DŘEVO
-  TEPelná Izolace

MODEL 06


Zpracovatel

Projekt

Datum: 1.11.2006

Číslo HS: 33 980

POHLED ZADNÍ

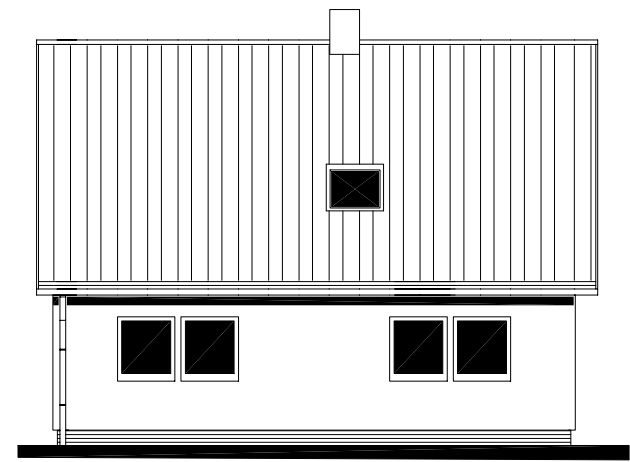

POHLED BOČNÍ /LEVÝ/




RODINNÝ DOMEK
SOLO Line 105/38kk

(RD BEZ PODSKLEPENÍ)

POHLEDY M 1:100

POHLED VSTUPNÍ

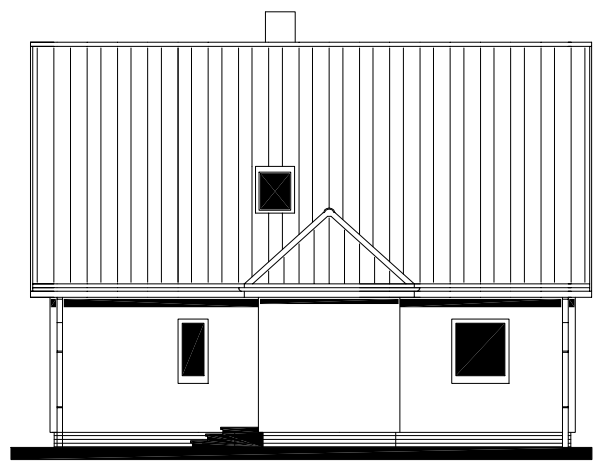

POHLED BOČNÍ /PRAVÝ/



MODEL 06

Zpracovatel


Projekt
Datum: 1.11.2006
Číslo HS: 33 980




RODINNÝ DOMEK

SOLO Line 105/38kk

(RD BEZ PODSKLEPENÍ)

PŮDORYS ÚLOŽNÉ DESKY

M 1 : 50

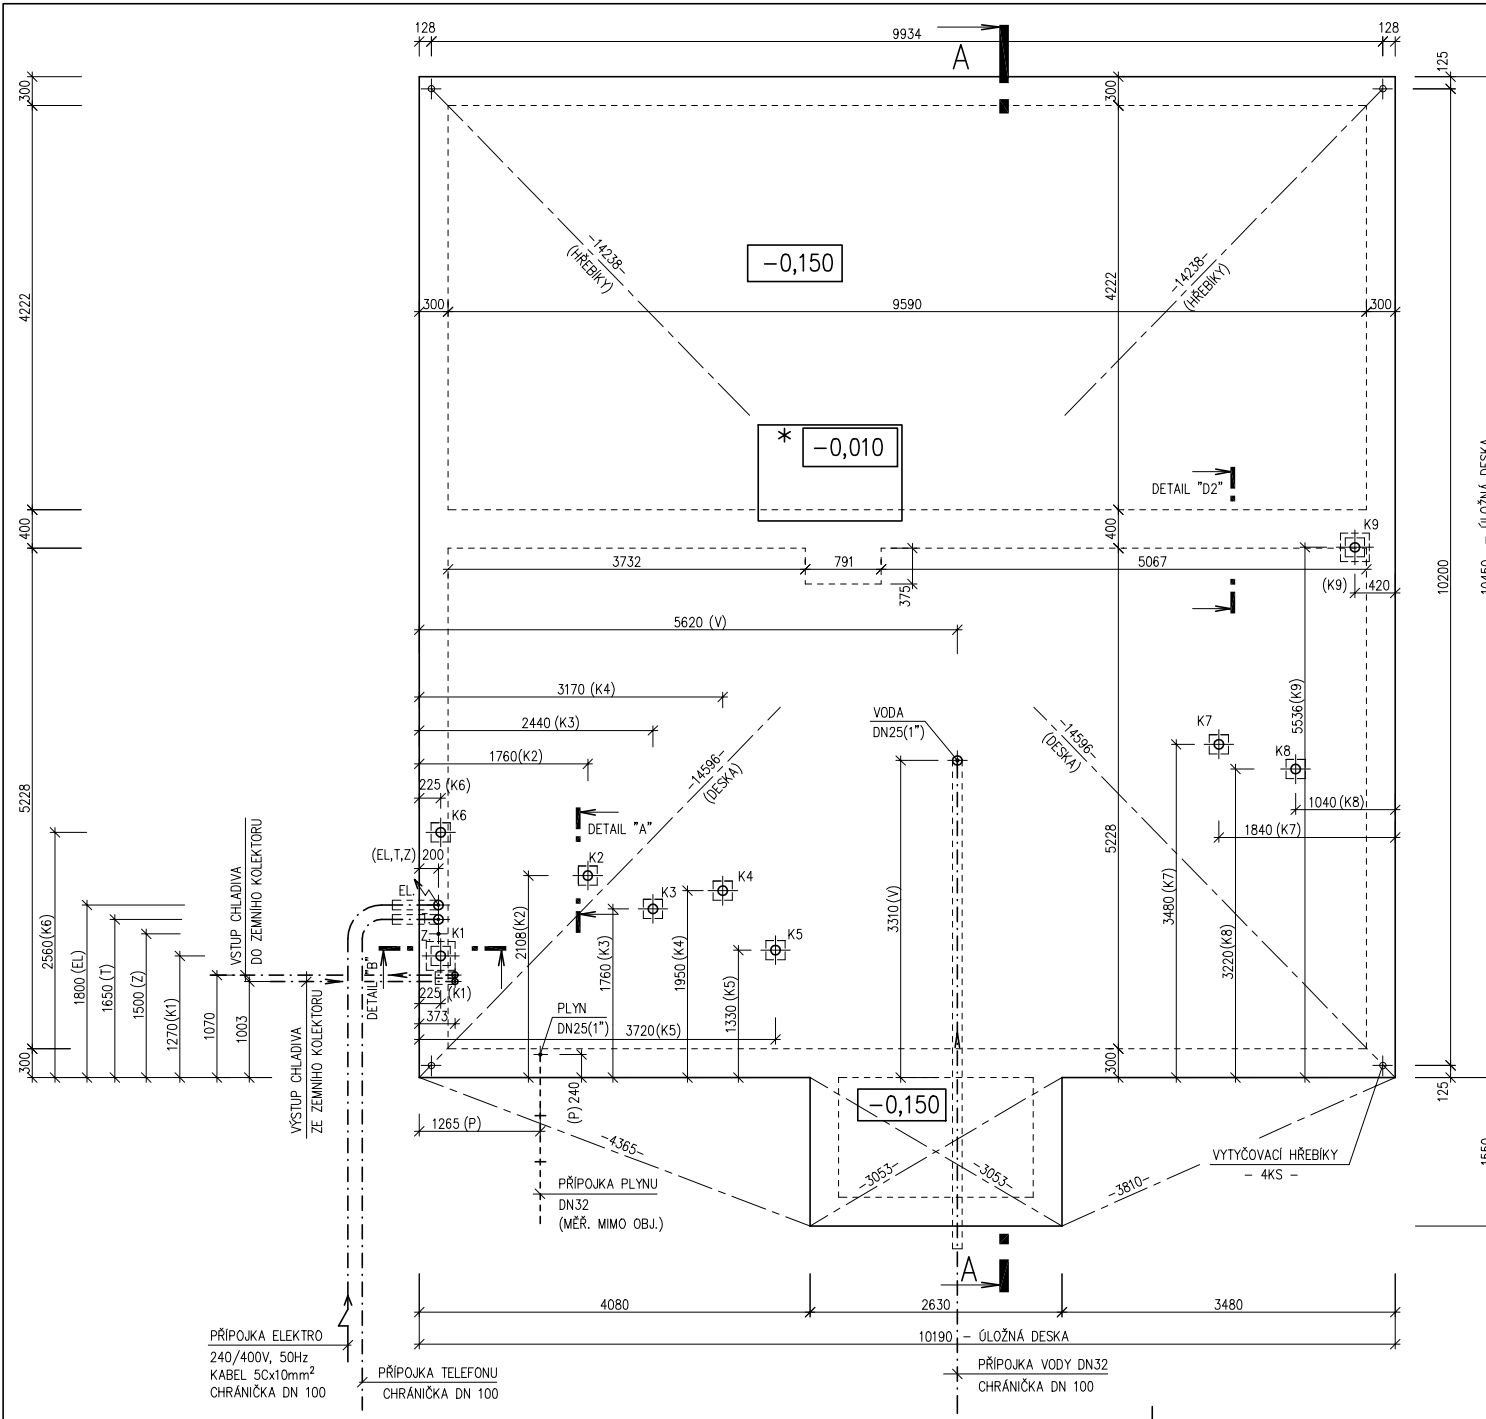**POZNÁMKA:**

OBVODOVÉ ROZMĚRY ÚLOŽNÉ DESKY : +15 mm
 (BEZ VNĚJŠÍCH ÚPRAV) : - 0 mm
 PRAVOÚHLSTAVBY – DÉLKA DIAGONÁLY : +20 mm
 OSY INSTALAČNÍCH PROSTUPŮ : ±15 mm
 VODOROVNOST ÚL. DESKY – MAX. VÝŠKOVÝ ROZDÍL : 15 mm
 – MAX. VÝŠKOVÝ ROZDÍL NA DÉLCE 2,0 m : 8 mm

ŘEZ A-A' + DETAILY PROVEDENÍ ÚLOŽNÉ DESKY – VIZ VÝKRESY Č. 011a, 012a, 013a.

VÝVOD PLYNU JE INFORMATIVNÍ – JEHO PROVEDENÍ ŘEŠÍ DLE MÍSTNÍCH PODMÍNEK PROJEKTANT ODBĚRATELE.

Z – ZEMNĚNÍ–POZINK. PÁS TL. MIN. 3mm, MIN. 100mm², SMYČKA 25m (DLE ČSN 33 2000–5–54)

K1 – K9 – KANALIZACE DN 100

* BETONOVÝ SOKL PRO KRB O VĚTŠÍ HMOTNOSTI NEŽ 200 KG

MODEL 06

Zpracovatel

Projekt

Datum: 3/11/2006

Číslo HS: 33 980