



RODINNÝ DOMEK

SOLO Line 105/38^{kk} +1M

(RD BEZ PODSKLEPENÍ)

PŮDORYS PŘÍZEMÍ

M 1:50

POZNÁMKA:

1. OBKLAD STĚN A PŘÍČEK SÁDROKARTONOVÝMI DESKAMI TL.12,5 mm JE PRO POTŘEBU KÓTOVÁNÍ ZAKROUHLĚN NA 12 mm.
2. TECHNICKÉ ZMĚNY JSOU VYHAZENY.

LEGENDA MÍSTNOSTÍ :

ČÍSLO	ÚČEL MÍSTNOSTI	PLOCHA m ²	
101	ZÁDVEŘÍ	3,24	3,24
102	HALA	16,01	14,46
103	-	-	-
104	KUCHYŇ	14,58	14,58
105	OBÝVACÍ POKOJ	31,05	31,05
106	POKOJ	15,75	15,75
107	POKOJ	10,43	10,43
108	KOUPELNA, WC	5,28	5,28
109	TECHNICKÁ MÍSTNOST	7,76	7,76

OBYTNÁ PLOCHA :

57,23


PŘÍSLUŠENSTVÍ :

45,32

UŽITKOVÁ PLOCHA :

102,55

CELKOVÁ PLOCHA (PODLAHOVÁ) : 104,10

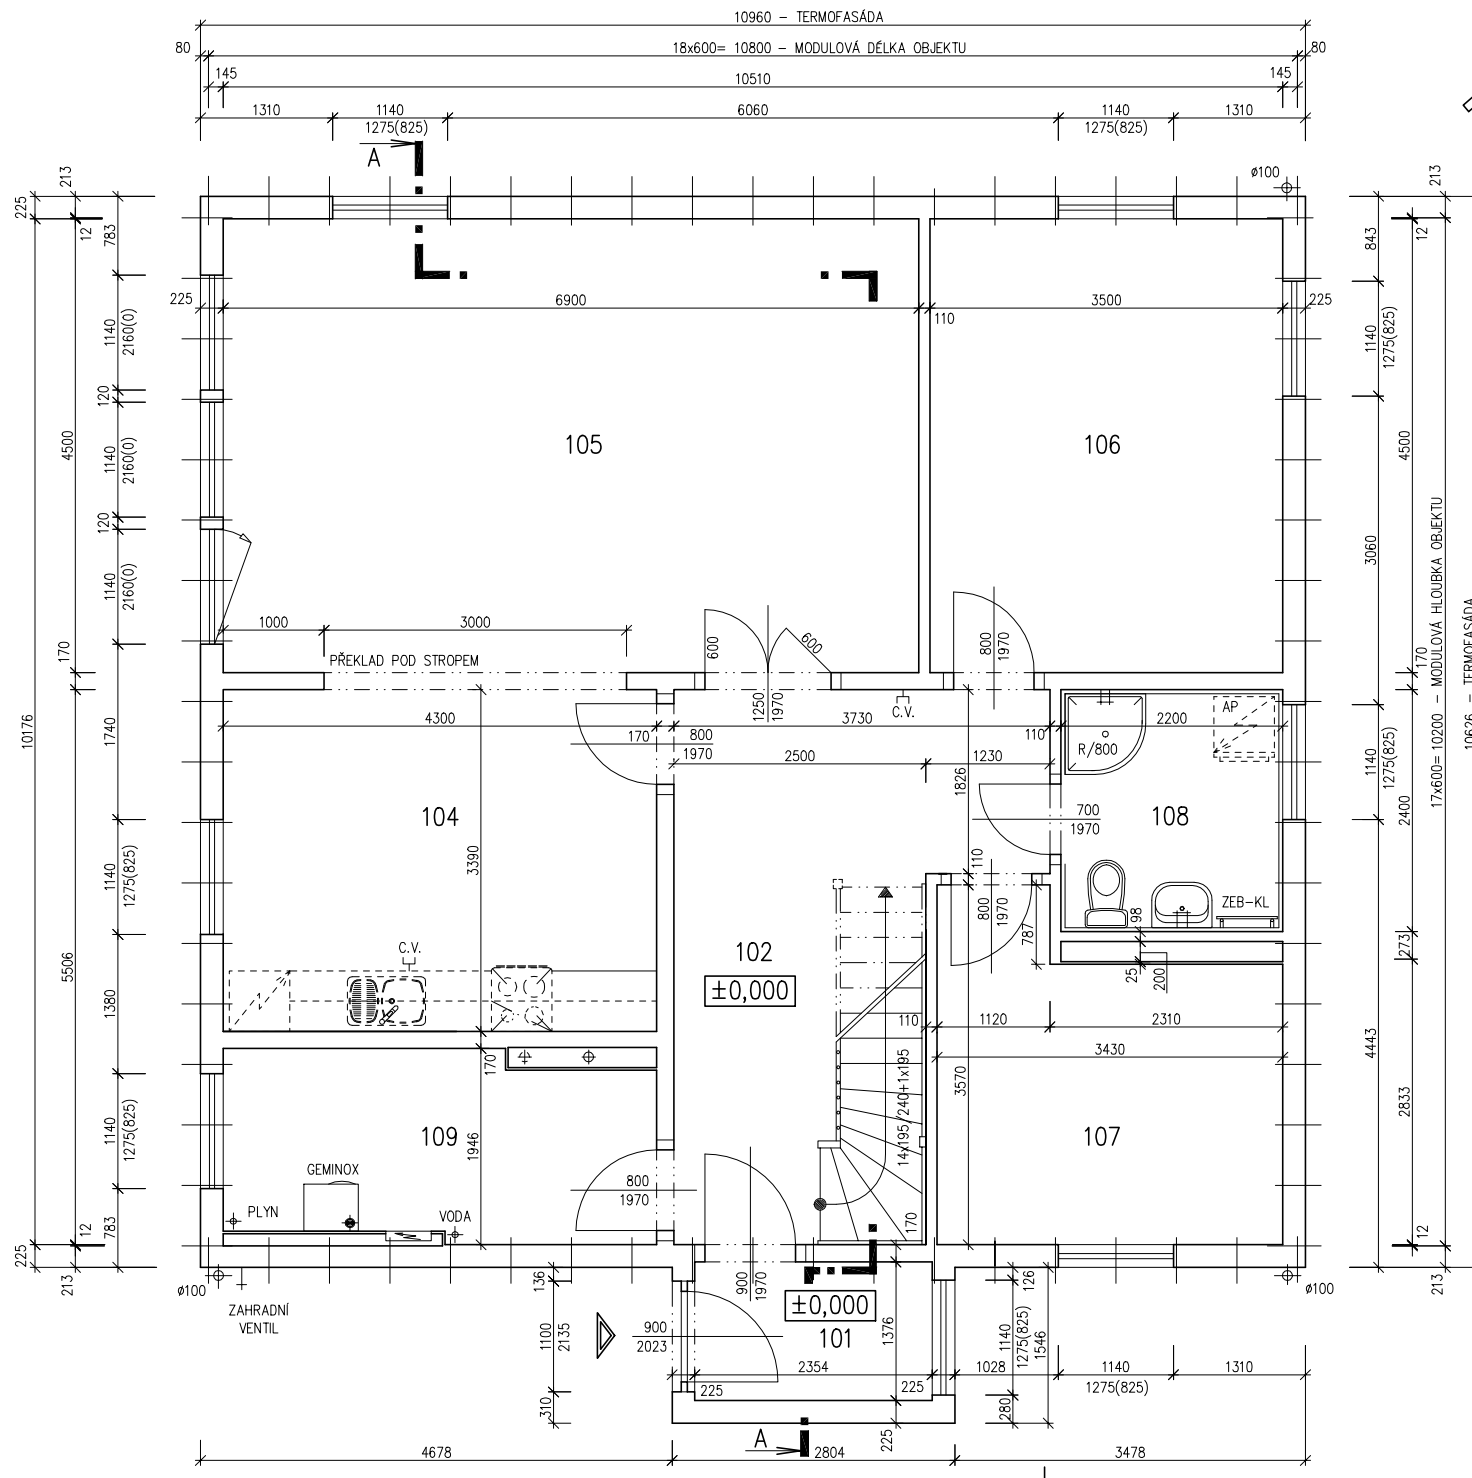


Zpracovatel



Projekt

Datum: 04/2006

Číslo HS: 33 612

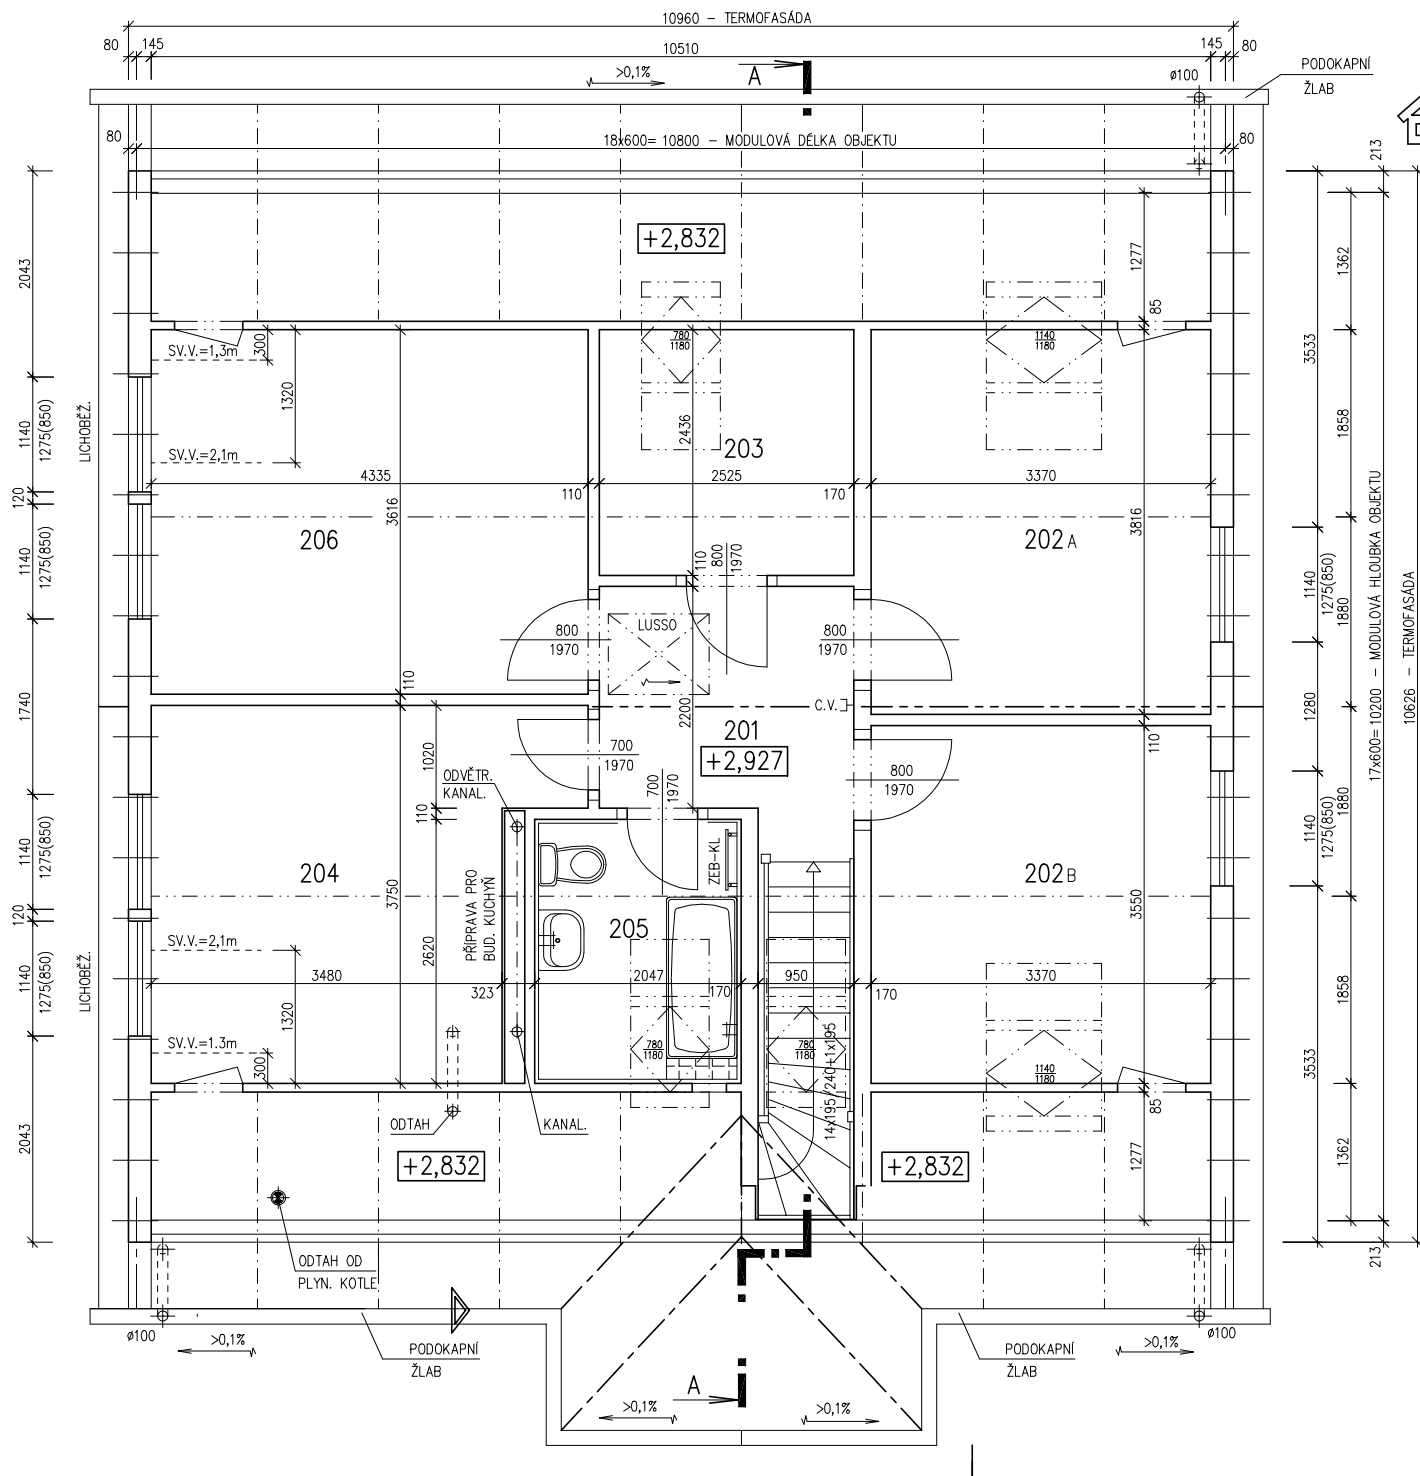

RODINNÝ DOMEK



SOLO Line 105/38'kk +1M

(RD BEZ PODSKLEPENÍ)

PŮDORYS PODKROVÍ

M 1:50

POZNÁMKA:

1. OBKLAD STĚN A PŘÍČEK SÁDROKARTONOVÝMI DESKAMI TL.12,5 mm JE PRO POTŘEBU KÓTOVÁNÍ ZAOKROUHLÉN NA 12 mm.
2. TECHNICKÉ ZMĚNY JSOU VYHRÁZENY.

LEGENDA MÍSTNOSTÍ :

ČÍSLO	ÚČEL MÍSTNOSTI	PLOCHA m ²	
201	PŘEDSÍŇ, SCHODIŠTĚ	8,96	8,96
202 A	LOŽNICE	12,86	11,85
202 B	LOŽNICE	11,96	10,95
203	ŠATNA	6,15	5,39
204	KUCHYŇ	13,93	12,88
205	KOUPELNA, WC	5,18	4,75
206	LOŽNICE	15,68	14,37

OBYTNÁ PLOCHA :

37,17

PŘÍSLUŠENSTVÍ :

31,98

UŽITKOVÁ PLOCHA :

69,15

CELKOVÁ PLOCHA (PODLAHOVÁ) :

74,72

MODEL 06
ZMĚNA 05/2006

Zpracovatel

Projekt

Datum: 04/2006

Číslo HS: 33 612




RODINNÝ DOMEK

SOLO Line 105/38kk +1M

(RD BEZ PODSKLEPENÍ)

ŘEZ A-A

M 1:50

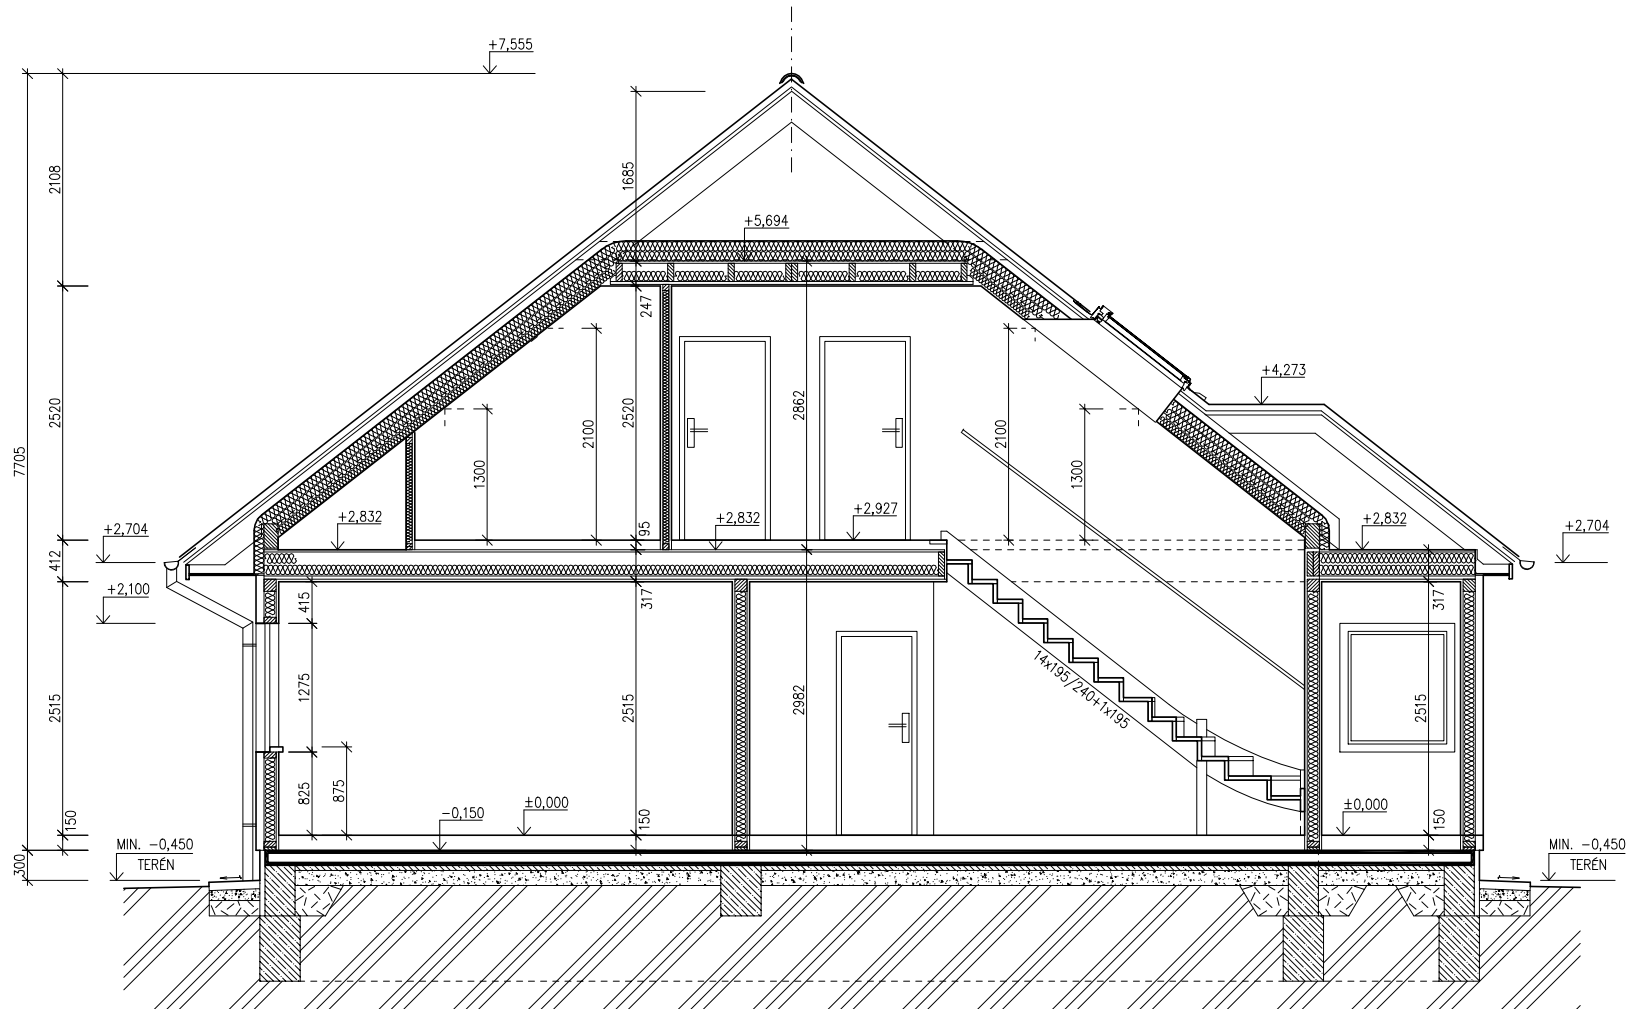

LEGENDA MATERIÁLU

-  ROSTLÝ TERÉN
-  ŠTĚRKOVÝ NÁSYP
-  ZÁSYP
-  ŽELEZOBETON
-  PROSTÝ BETON
-  DŘEVO
-  TEPELNÁ IZOLACE

SPODNÍ STAVBA
DODÁVKA ODBĚRATELE

MODEL 06


Zpracovatel

Projekt

Datum: 05/2006

Číslo HS: 33 612

POHLED ZADNÍ

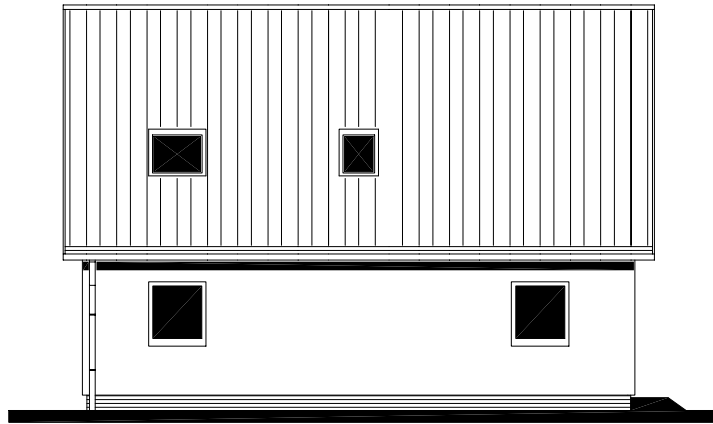

POHLED BOČNÍ /LEVÝ/




RODINNÝ DOMEK

SOLO Line 105/38kk +1M

(RD BEZ PODSKLEPENÍ)

POHLEDY M 1:100

POHLED PŘEDNÍ

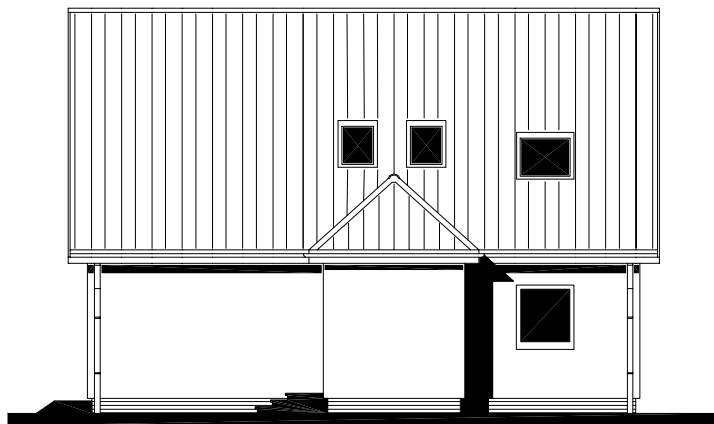

POHLED BOČNÍ /PRAVÝ/



MODEL 06
ZMĚNA 05/2006

Zpracovatel



Projekt

Datum: 04/2006

Číslo HS: 33 612




RODINNÝ DOMEK

SOLO Line 105/38^{kk} +1M

(RD BEZ PODSKLEPENÍ)

PŮDORYS ÚLOŽNÉ DESKY

M 1 : 50

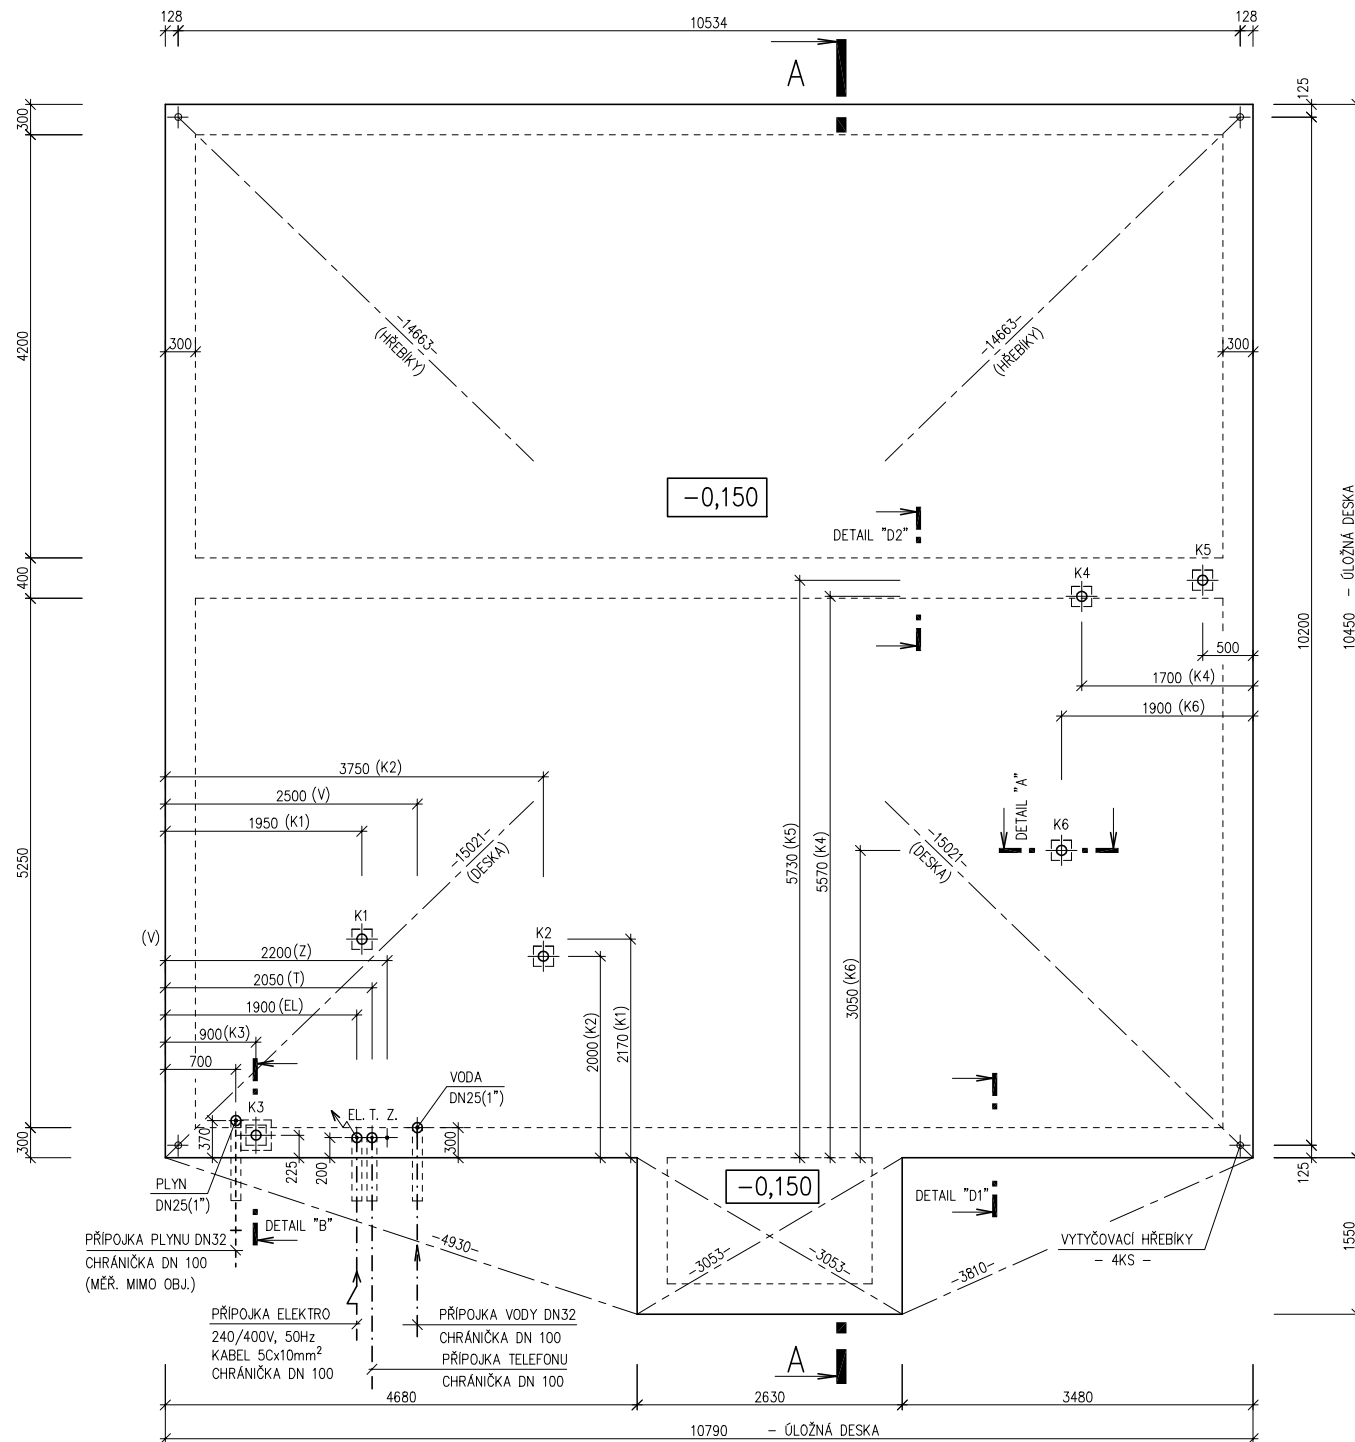

OBVODOVÉ ROZMĚRY ÚLOŽNÉ DESKY	+15 mm
(BEZ VNĚJŠÍCH ÚPRAV)	: - 0 mm
PRAVOÚHLSTAVBY – DÉLKA DIAGONÁLY	: +20 mm
OSY INSTALAČNÍCH PROSTUPŮ	: ±15 mm
VODOROVNOST ÚL. DESKY – MAX. VÝŠKOVÝ ROZDÍL	: 15 mm
– MAX. VÝŠKOVÝ ROZDÍL	
NA DÉLCE 2,0 m	: 8 mm

ŘEZ A-A' + DETAILS PROVEDENÍ ÚLOŽNÉ DESKY – VIZ VÝKRESY Č. 011a, 012a, 013a.

VÝVOD PLYNU JE INFORMATIVNÍ – JEHO PROVEDENÍ ŘEŠÍ DLE MÍSTNÍCH PODMÍNEK PROJEKTANT ODBĚRATELE.

Z – ZEMNĚNÍ-POŽINK. PÁS TL. MIN. 3mm, MIN. 100mm², SMYČKA 25m (DLE ČSN 33 2000-5-54)

K1 – K6 – KANALIZACE DN 100

MODEL 06

Zpracovatel



Projekt

Datum: 04/2006

Číslo HS: 33 612