



RODINNÝ DOMEK

LARGO Line 98/25°

(RD BEZ PODSKLEPENÍ)

PŮDORYS PŘÍZEMÍ

M 1:50

TMF 60mm


POZNÁMKA:

OBKLAD STĚN A PŘÍČEK FERMACELLEM TL.15 mm
TECHNICKÉ ZMĚNY JSOU VYHRAZENY

LEGENDA MÍSTNOSTÍ :

ČÍSLO	ÚČEL MÍSTNOSTI	PLOCHA m ²
101	ZÁDVEŘÍ	3,08
102	CHODBA	5,04
103	POKOJ	11,67
104	KOUPELNA	6,61
105	LOŽNICE	12,97
106	WC	2,48
107	KUCHYŇ	5,08
108	OBÝVACÍ POKOJ	22,88
109	POKOJ	14,69

OBYTNÁ PLOCHA :	62,21
PŘÍSLUŠENSTVÍ :	22,29
UŽITKOVÁ PLOCHA :	84,50
CELKOVÁ PLOCHA (PODLAHOVÁ) :	84,50

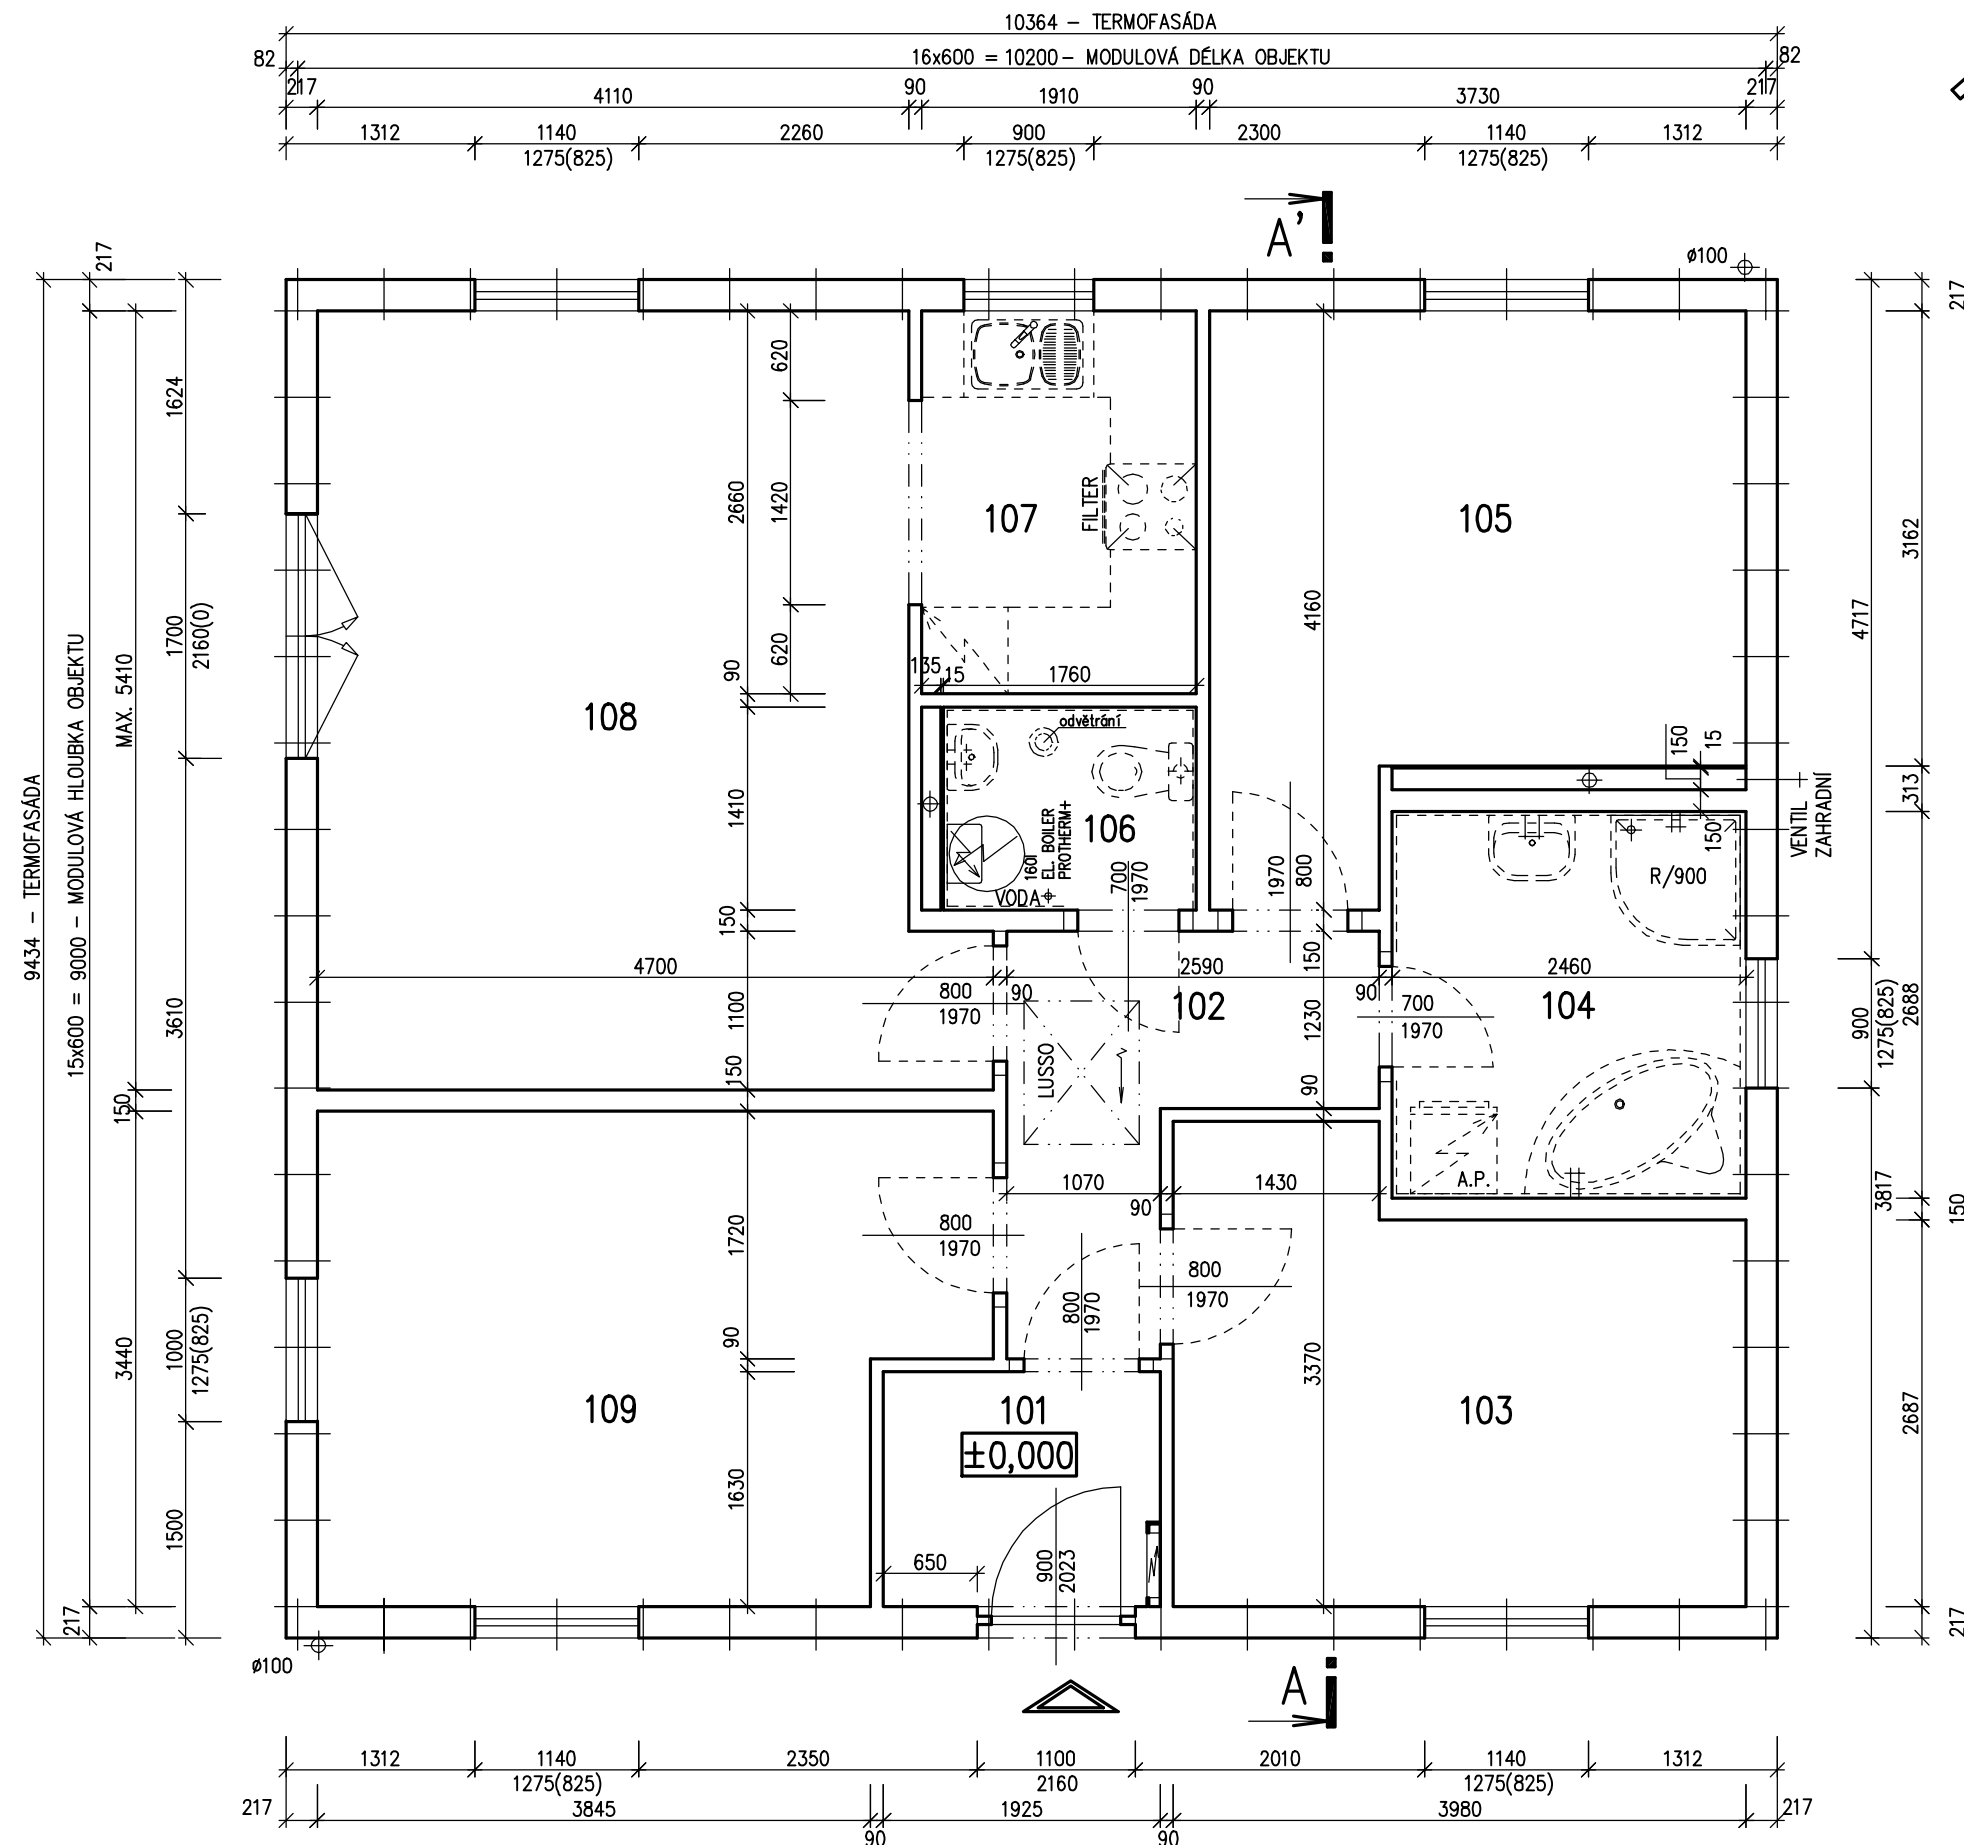

Zpracovatel

Projekt

Datum: 3.12.20009

Číslo HS: 32 983

RODINNÝ DOMEK

LARGO Line 98/25°


(RD BEZ PODSKLEPENÍ)


ŘEZ A-A

M 1:50

TMF 60mm

LEGENDA MATERIÁLU

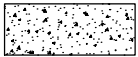	ROSTLÝ TERÉN
	ŠTĚRKOVÝ NÁSYP
	ZÁSYP
	ŽELEZOBETON
	PROSTÝ BETON
	DŘEVO
	TEPELNÁ IZOLACE

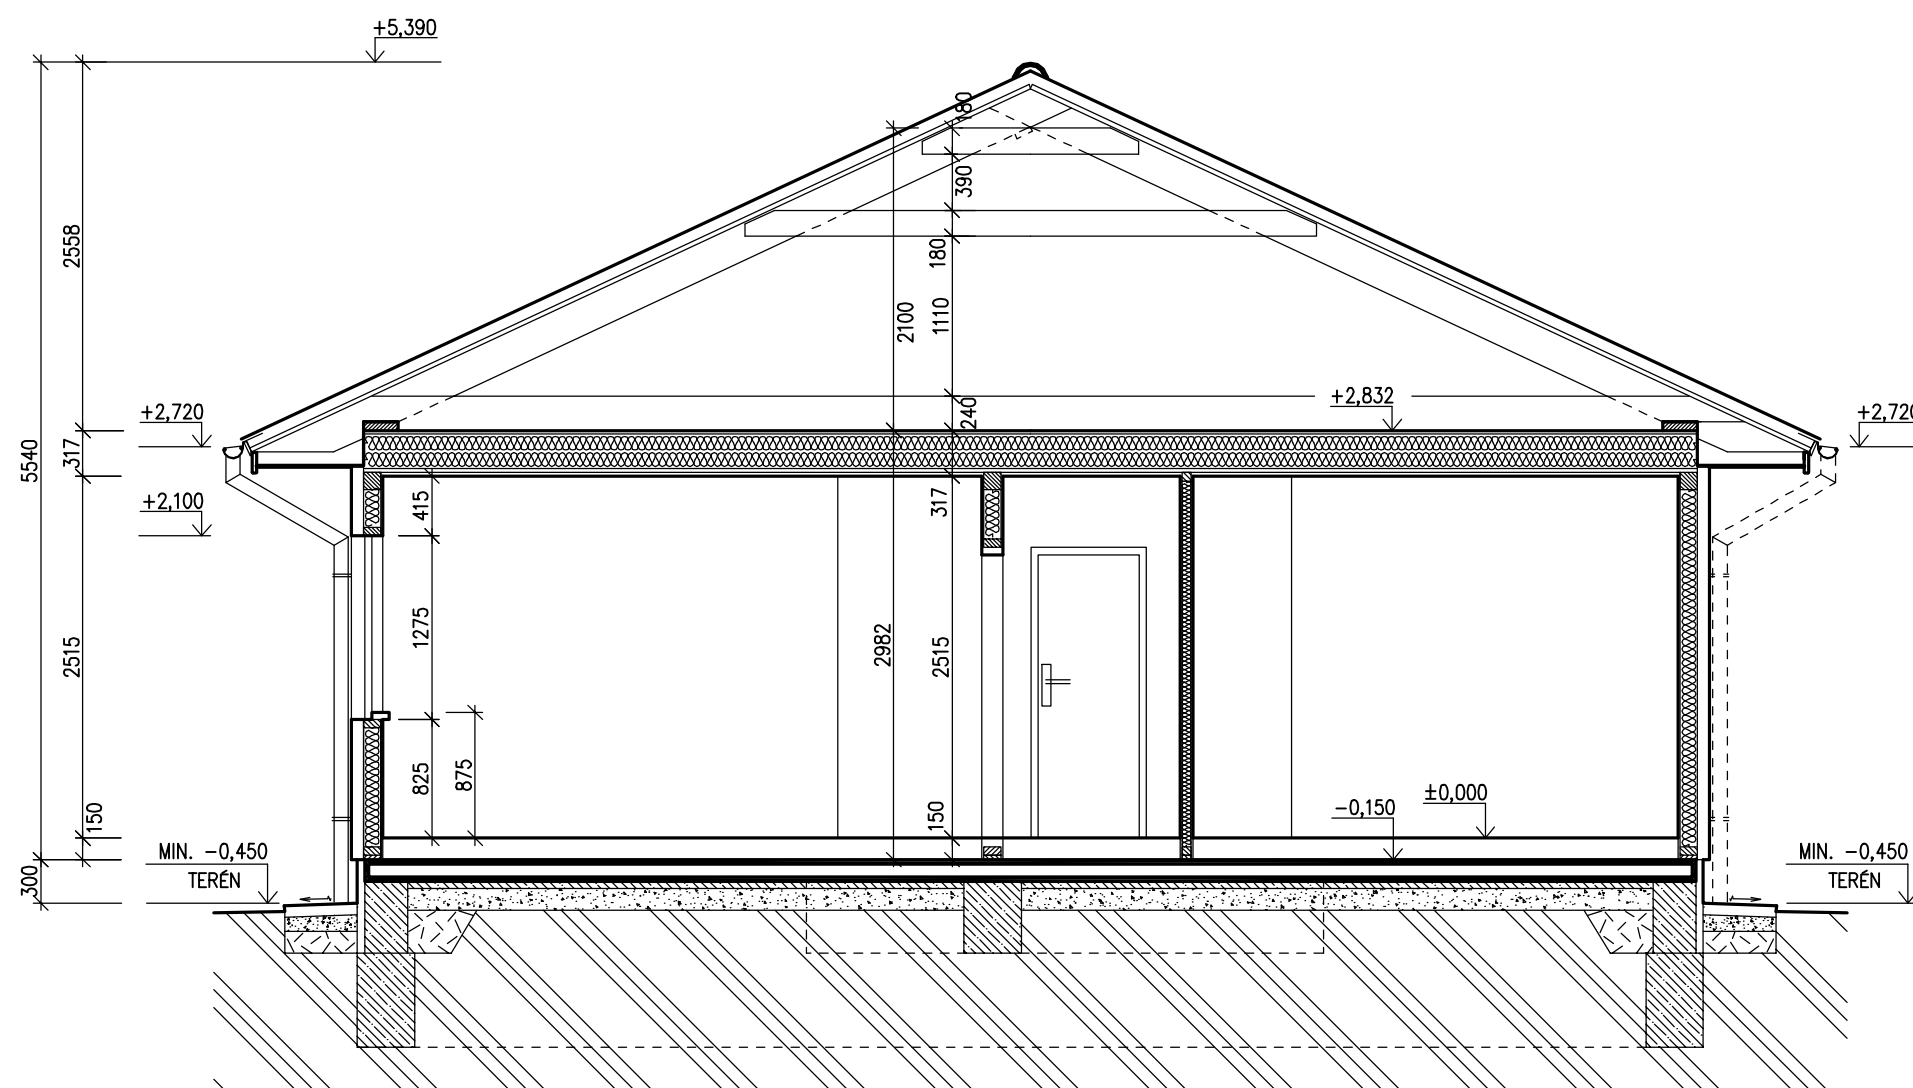

SPODNÍ STAVBA
DODÁVKA ODBĚRATELE

RODINNÝ DOMEK


LARGO Line 98/25°

(RD BEZ PODSKLEPENÍ)


POHLEDY M 1:100

TMF 60mm


POHLED ZAHRADNÍ – SEVERNÍ

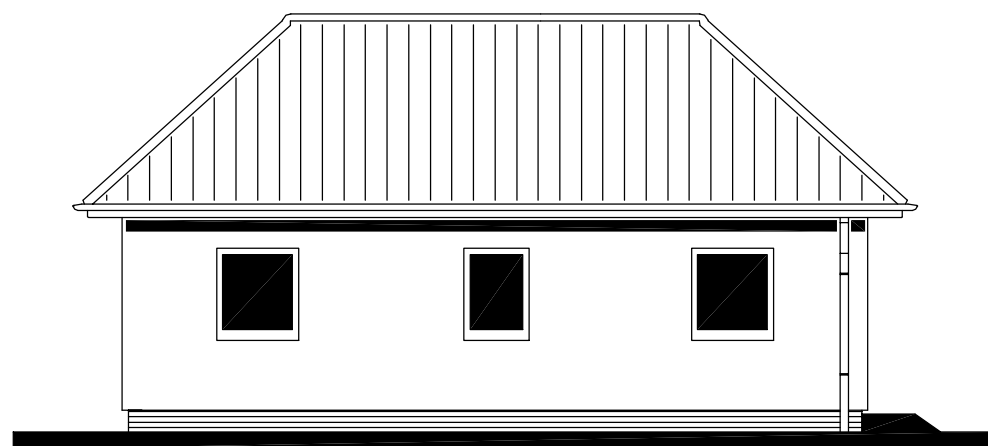


POHLED PRAVÝ – VÝCHODNÍ

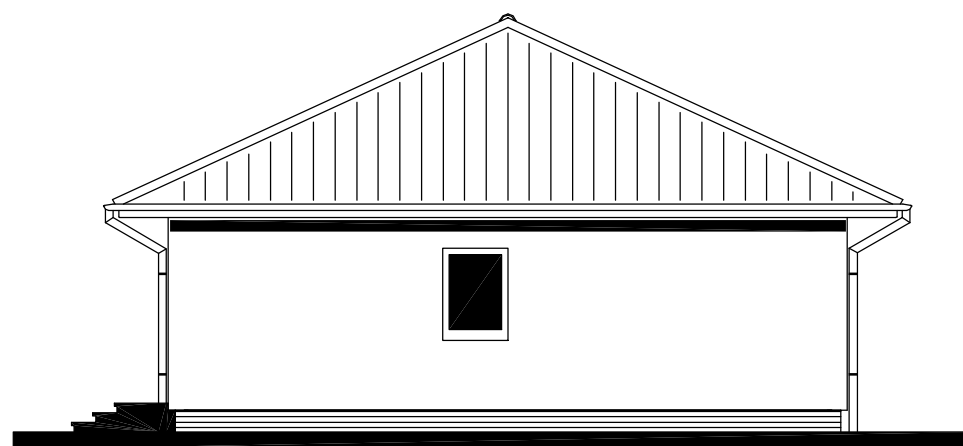

POHLED VSTUPNÍ – JIŽNÍ

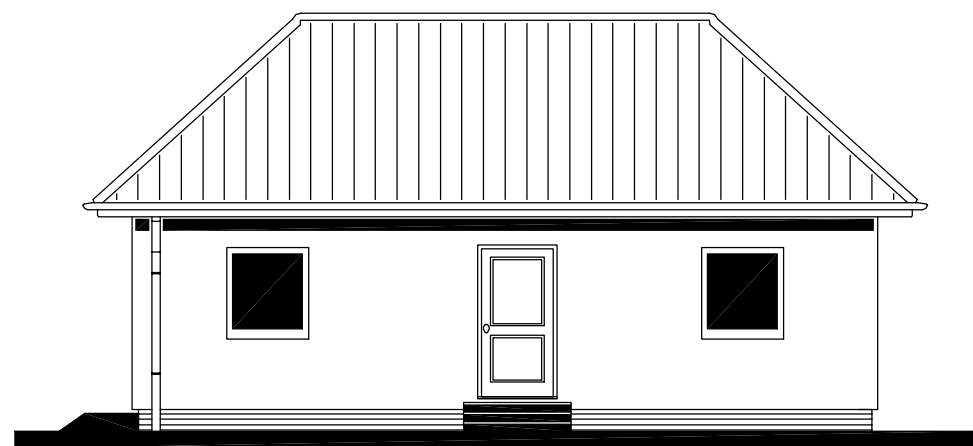

POHLED LEVÝ – ZÁPADNÍ

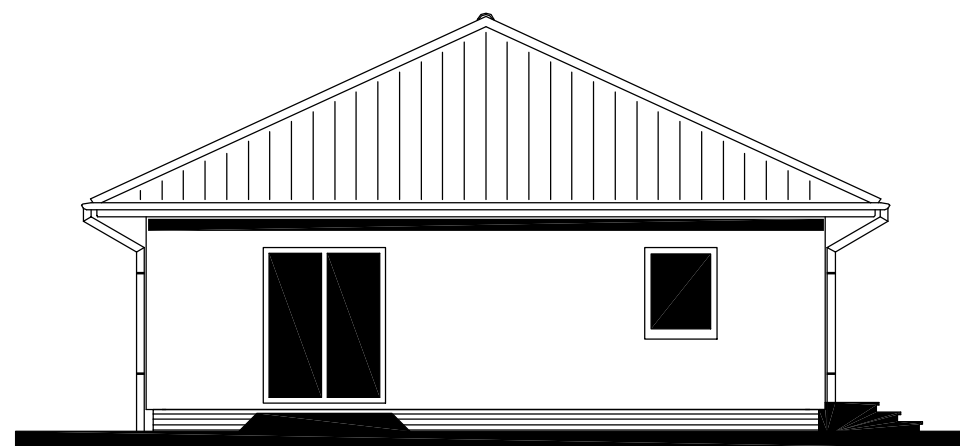


Zpracovatel



Projekt

Datum: 3.12.2009

Číslo HS: 32 983

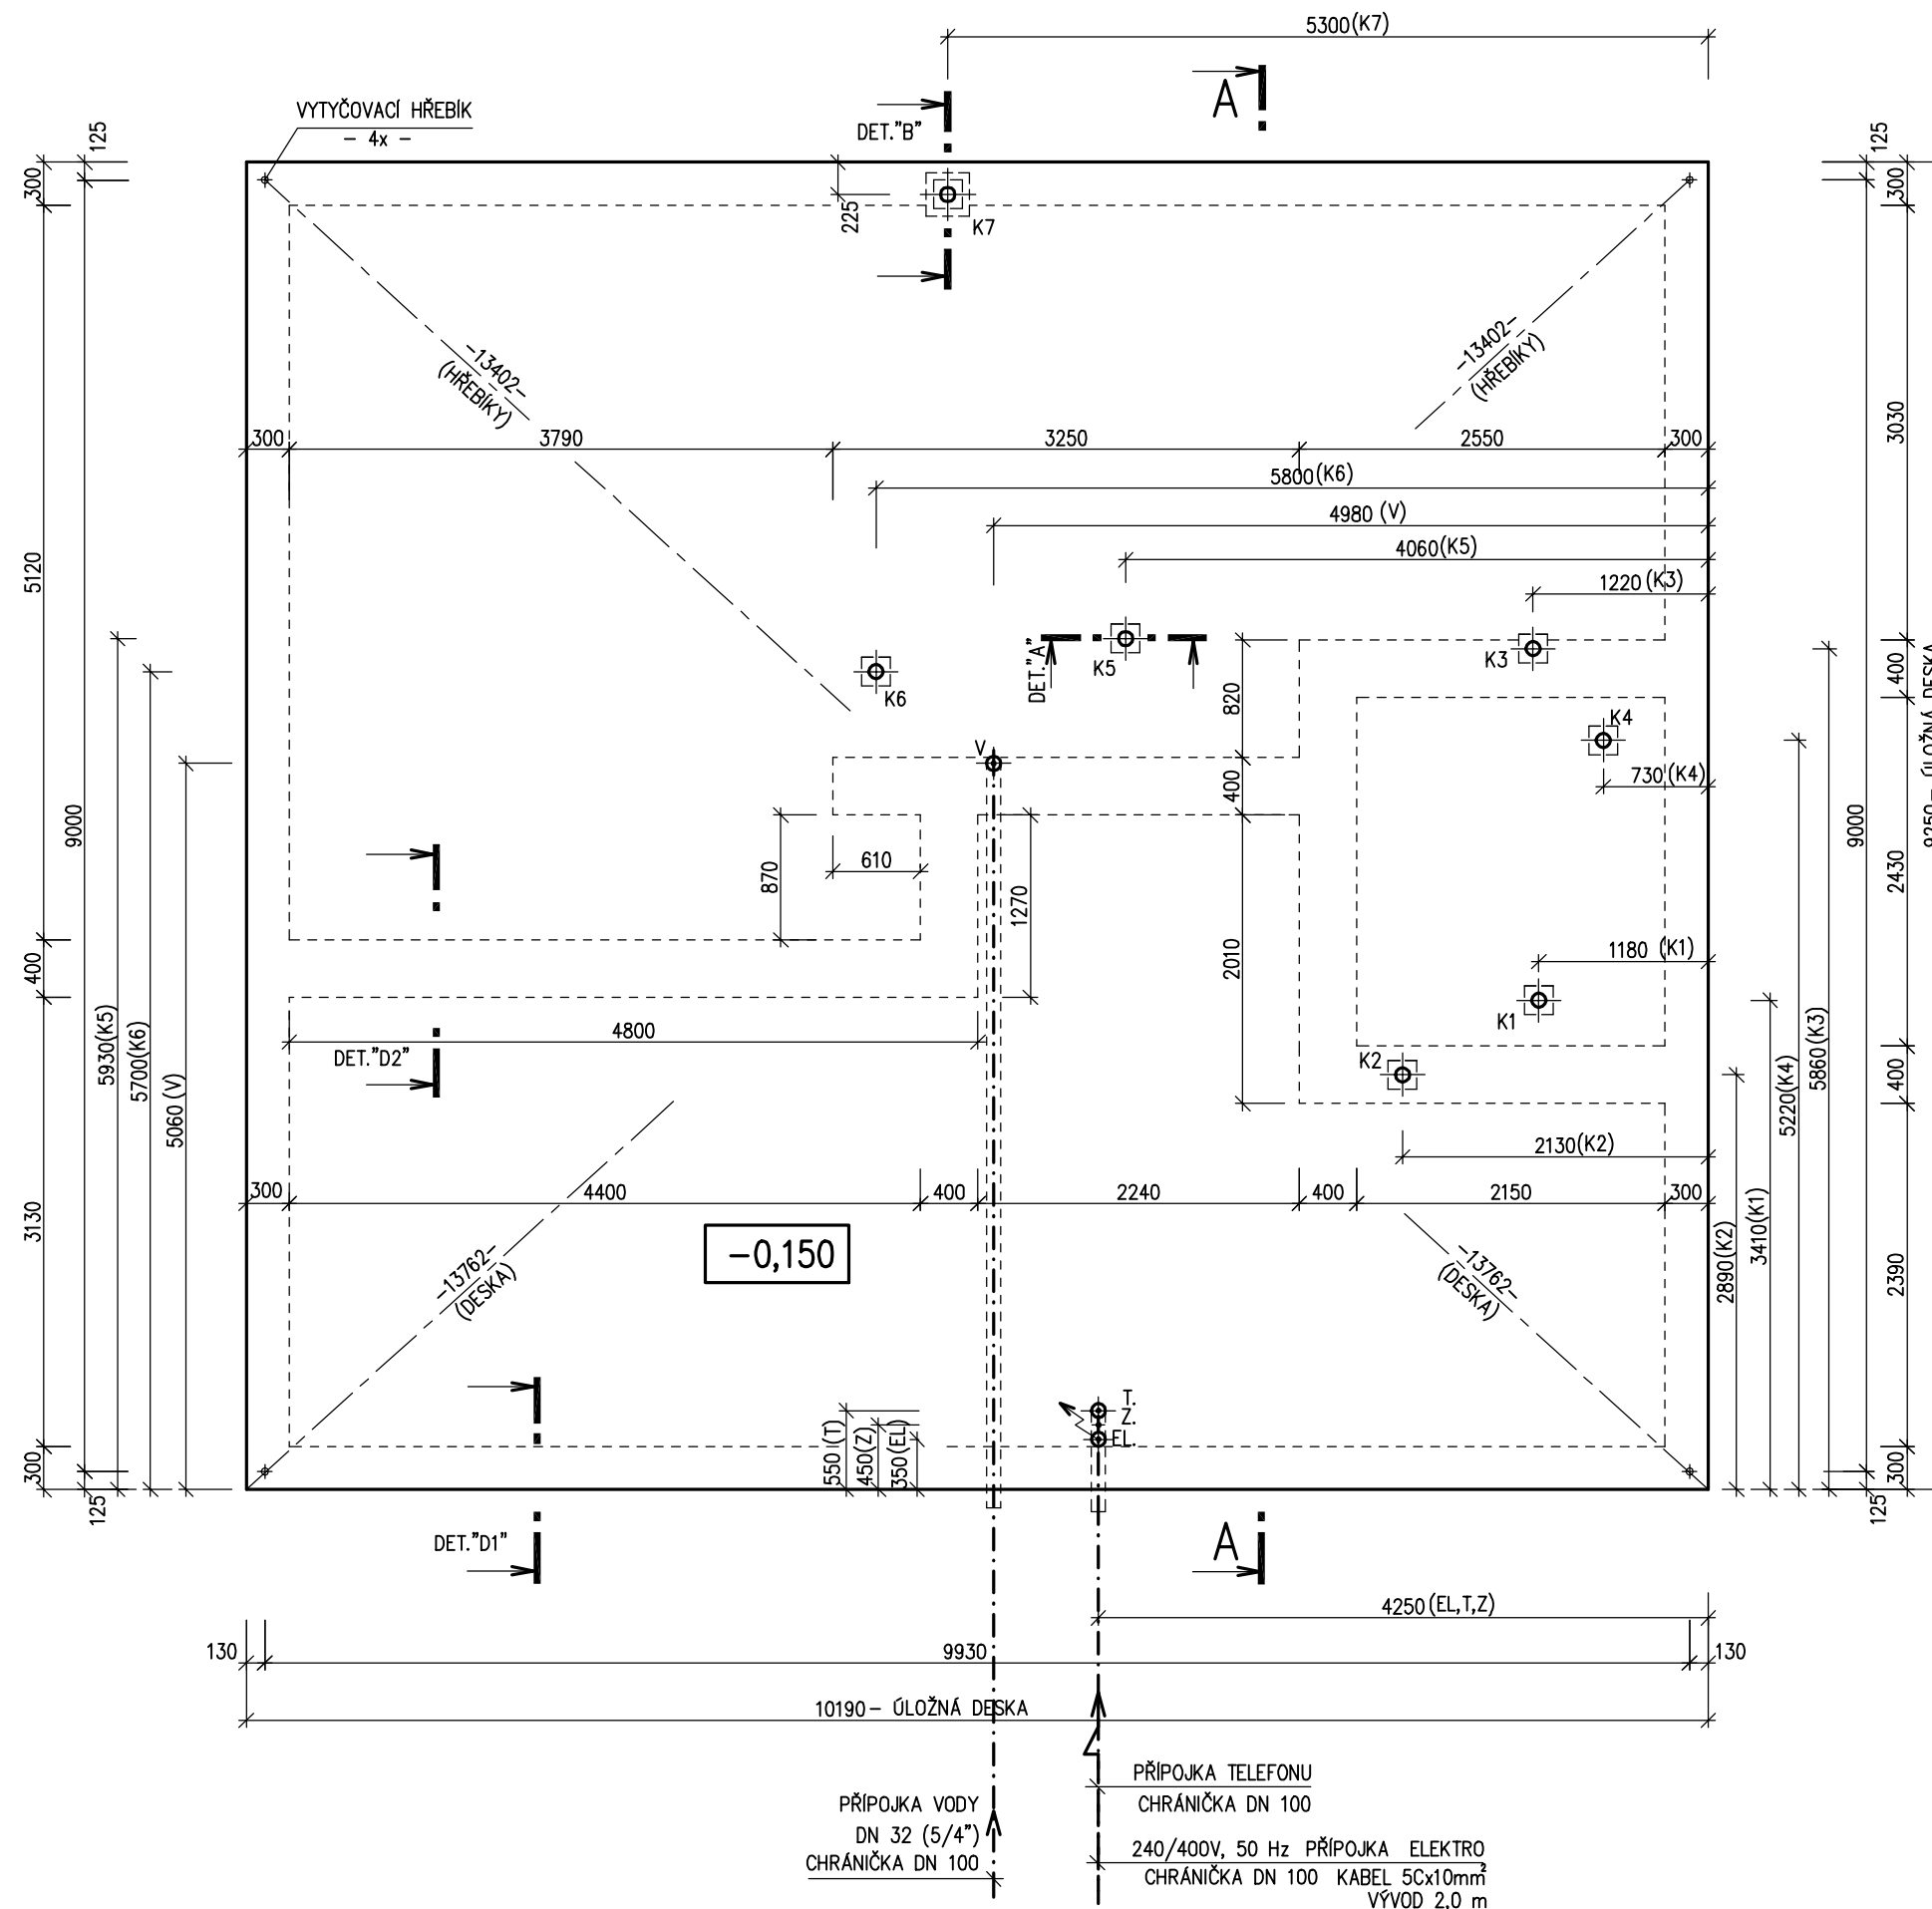

RODINNÝ DOMEK

LARGO Line 98/25°

(RD BEZ PODSKLEPENÍ)

PŮDORYS ÚLOŽNÉ DESKY

M 1:50

POZNÁMKA :

OBVODOVÉ ROZMĚRY ÚLOŽNÉ DESKY	+15 mm
(BEZ VNĚJŠÍCH ÚPRAV)	: - 0 mm
PRAVOÚHLOST STAVBY – DÉLKA DIAGONÁLY	: +20 mm
OSY INSTALAČNÍCH PROSTUPŮ	: ±15 mm
VODOROVNOST ÚL. DESKY – MAX. VÝŠKOVÝ ROZDÍL	: 15 mm
– MAX. VÝŠKOVÝ ROZDÍL NA DÉLCE 2,0 m	: 8 mm

ŘEZ A-A' + DETAILS PROVEDENÍ ÚLOŽNÉ DESKY – VIZ VÝKRESY Č. 011a, 012a, 013a.

Z – ZEMNĚNÍ
 POZINK. PÁS TL. MIN. 3mm, dl. 1,0m, MIN. 100mm²,
 SMYČKA 25m,
 (DLE ČSN 33 2000-5-54)

KANALIZACE K1 – K7 (DN 100)

09

Zpracovatel


Projekt

Datum: 3.12.20009

Číslo HS: 32 983