




RODINNÝ DOMEK

LARGO Line 98/25'

(RD BEZ PODSKLEPENÍ)

PŮDORYS PŘÍZEMÍ

M 1:50

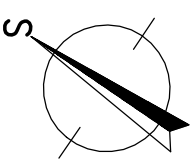
**POZNÁMKA:**

1. ZAŘÍZOVACÍ PŘEDMĚTY A KONSTRUKCE ZAKRESLENÉ ČÁRKOVANĚ NEJSOU SOUČÁSTÍ DODÁVKY RD.
2. TECHNICKÉ ZMĚNY JSOU VYHRAZENY.
3. VNITŘNÍ DVEŘE JSOU KÓTOVANY S PŘESNOSTÍ ± 30 mm

LEGENDA MÍSTNOSTI :

ČÍSLO	ÚČEL MÍSTNOSTI	PLOCHA m ²
101	ZADVĚŘÍ	3,34
102	CHODBA	4,60
103	POKOU	13,84
104	KOUPELNA	8,26
105	POKOU	18,96
106	TECHNICKÁ MÍSTNOST	3,86
107	KUCHYŇ	8,28
108	OBÝVACÍ POKOU	20,42
109	ŠATNA	1,66

OBYTNÁ PLOCHA : 53,22
 PŘÍSLUŠENSTVÍ : 30,00
 UŽITKOVÁ PLOCHA : 83,22
 CELKOVÁ PLOCHA (PODLAHOVÁ) : 83,22
 ZASTAVĚNÁ PLOCHA 99,36

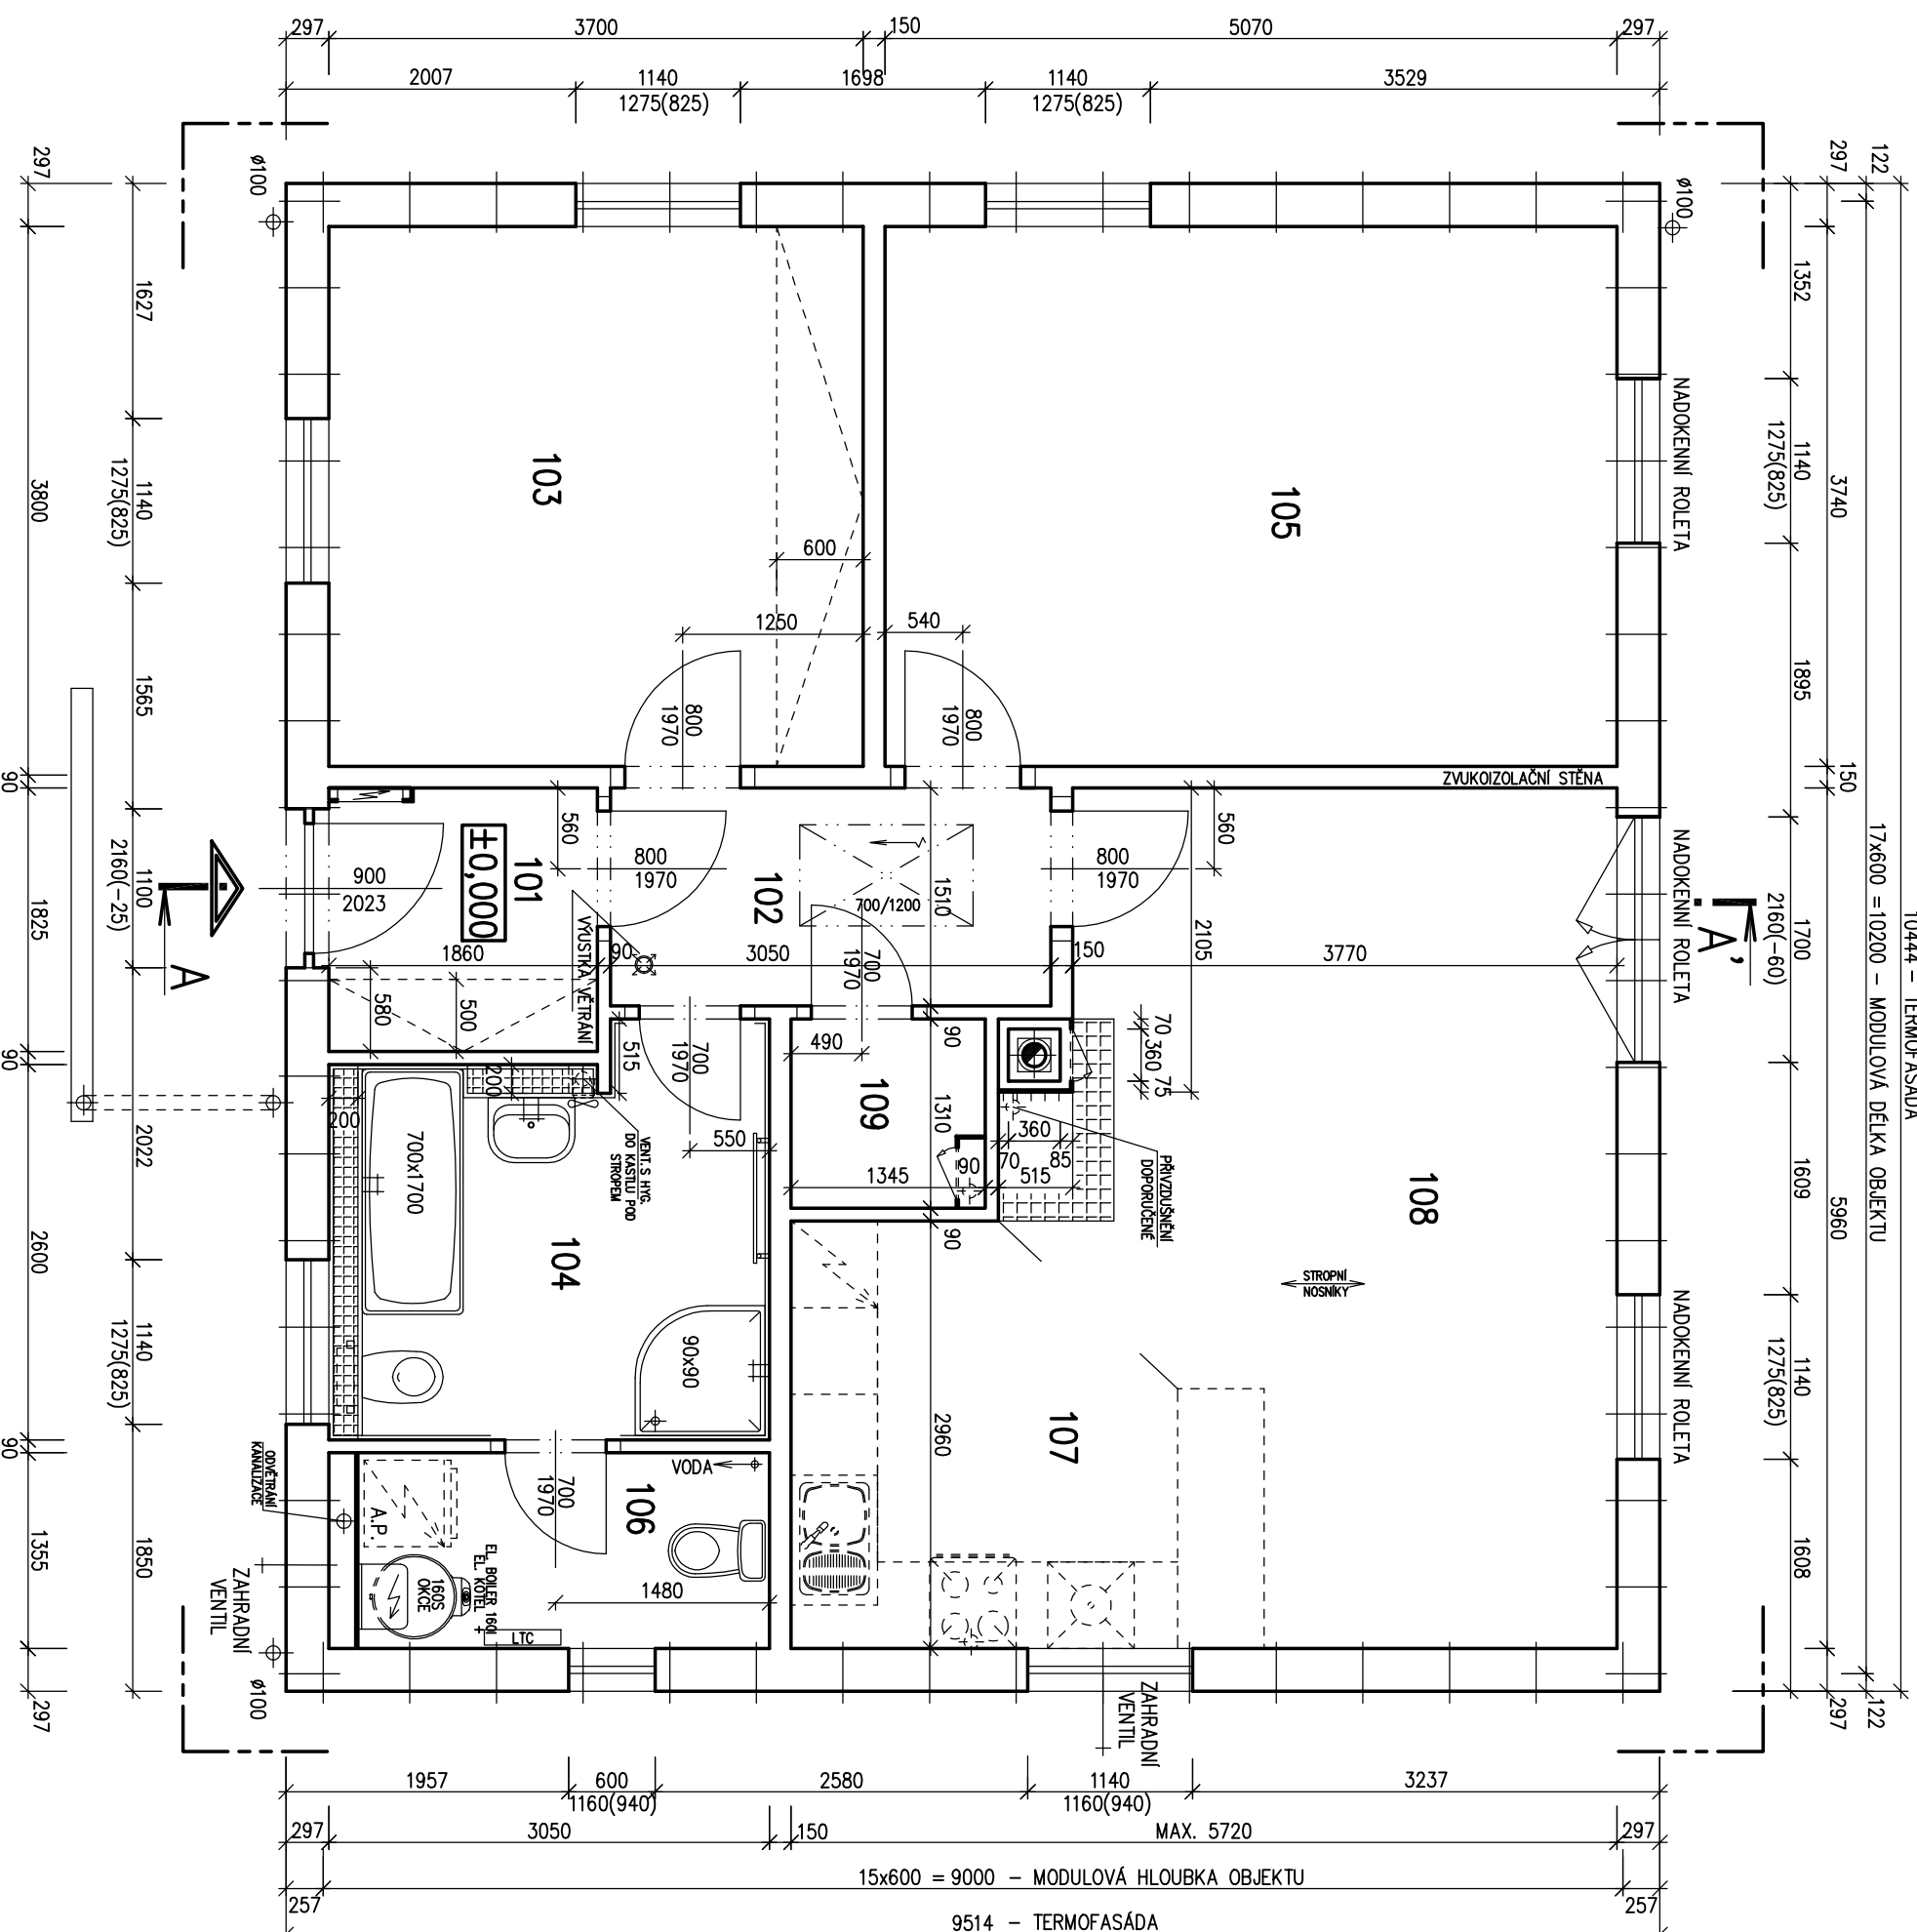

Autorizovaný inženýr		Ing. Zdeněk Chromý	
Vpracoval		Ing. David Ondra	
Investor – staveniště		Ing. Stanislav Čížek	
Zpracovatel		Projekt	
Datum:		06.11.2014	
Číslo HS:		37 849	


S.O.II
MODEL 2014

RODINNÝ DOMEK


 **LARGO Line 98/25**

(RD BEZ PODSKLEPENÍ)

POHLED JIHOVÝCHODNÍ

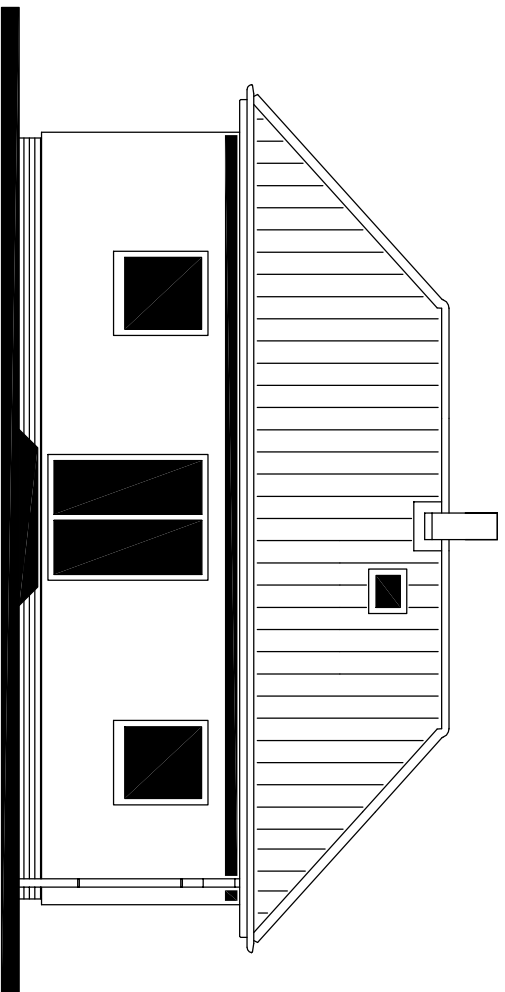


POHLED SEVEROVÝCHODNÍ

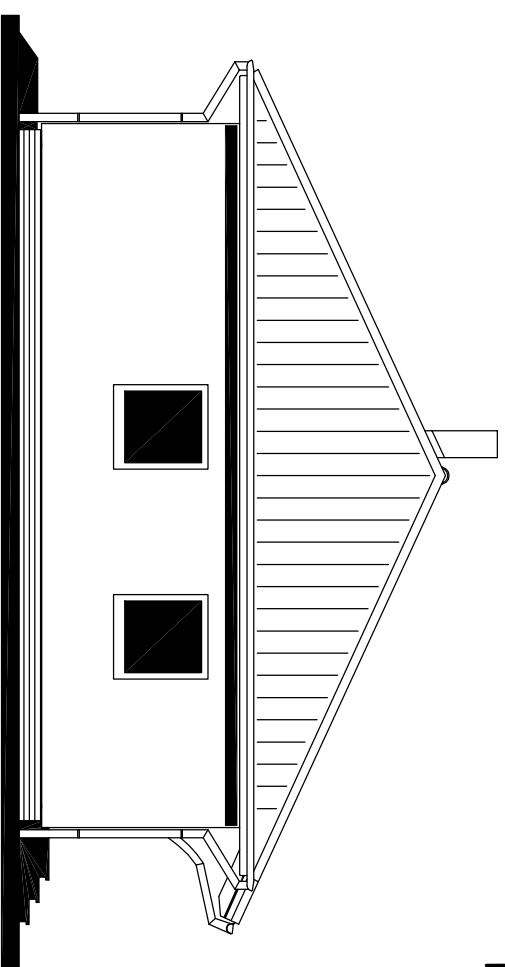


POHLEDY M 1:100

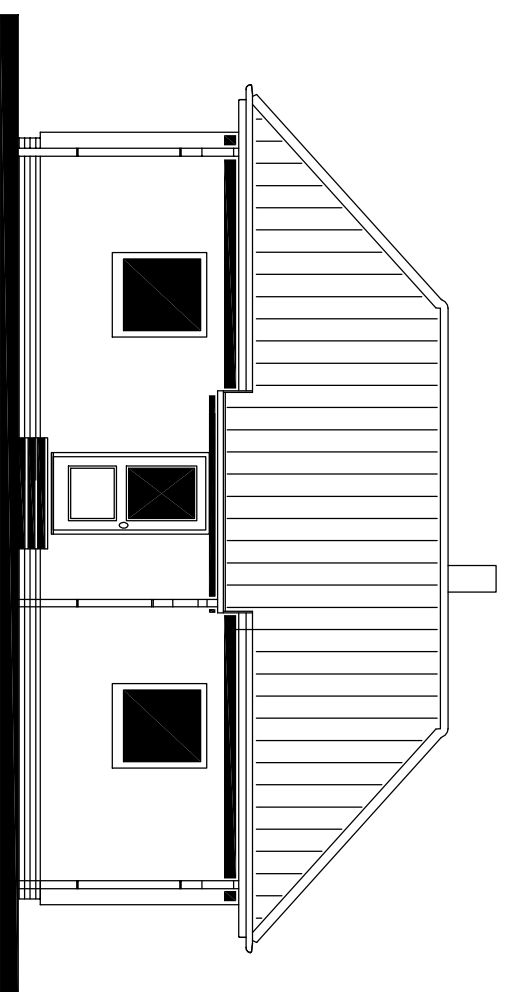

POHLED SEVEROZÁPADNÍ

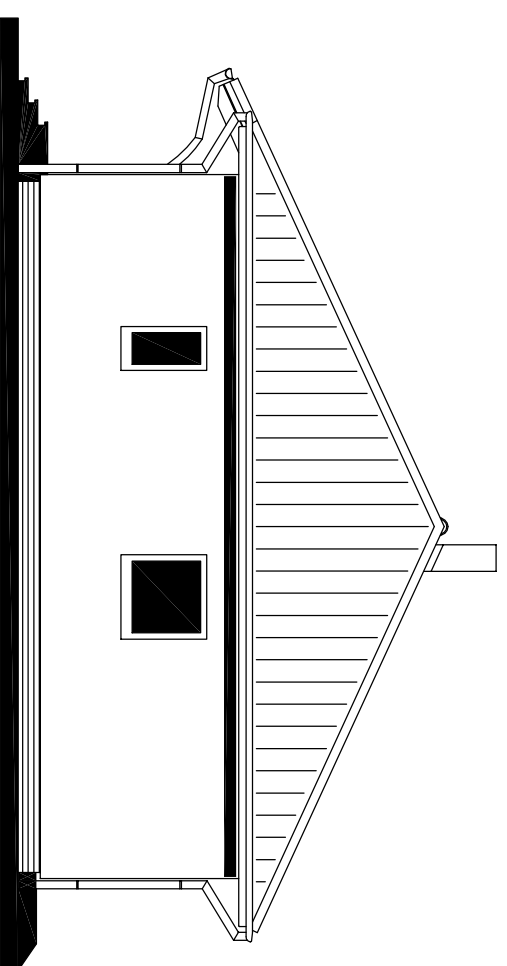

POHLED JIHOZÁPADNÍ



MODEL 2014

Autorizovaný inženýr	Ing. Zdeněk Chromý	Zpracovatel	
	Ing. David Ondra	Projekt	
Vypracoval	Ing. Stanislav Čížek	Datum:	02.10.2014
Investor – staveniště		Číslo HS:	37 849