

17x600=10200 - MODULOVÁ DÉLKA OBJEKTU

10360 - TERMOFASÁDA



RODINNÝ DOMEK

SOLO Line 105/38kk

(RD BEZ PODSKLEPENÍ)

v.č.: 002

PŮDORYS PŘÍZEMÍ

M 1:50

POZNÁMKA:

1. OBKLAD STĚN A PŘÍČEK SÁDROKARTONOVÝMI DESKAMI TL.12,5 mm JE PRO POTŘEBU KÓTOVÁNÍ ZAOKROUHLÉN NA 12 mm.
2. ZAŘIZOVACÍ PŘEDMĚTY A KONSTRUKCE ZAKRESLENÉ ČÁRKOVANĚ NEJSOU SOUČÁSTÍ DODÁVKY RD.
3. TECHNICKÉ ZMĚNY JSOU VYHRAZENY.

LEGENDA MÍSTNOSTÍ :

ČÍSLO	ÚČEL MÍSTNOSTI	PLOCHA m ²	
101	ZÁDVEŘÍ	3,37	3,37
102	PŘEDSÍŇ	4,34	4,34
103	POKOJ	16,11	16,11
104	OBÝVACÍ POKOJ	39,79	39,79
105	UŽITKOVÁ MÍSTNOST	3,73	2,14
106	KUCHYŇ	12,50	12,50
107	SPIŽ	2,26	2,26
108	KOUPELNA, WC	6,88	6,88
109	TECH. MÍSTNOST	5,46	5,46
110	GARÁŽ	(23,79)	(23,79)

OBYTNÁ PLOCHA : 55,90
 PŘÍSLUŠENSTVÍ : 36,95
 UŽITKOVÁ PLOCHA : 92,85
 CELKOVÁ PLOCHA (PODLAHOVÁ) : 94,44

ZMĚNA 10/2005

Zpracovatel



Projekt

Datum: 09/2005

Číslo HS: 33 540



RODINNÝ DOMEK

SOLO Line 105/38kk

(RD BEZ PODSKLEPENÍ)

v.č.: 005

PŮDORYS PODKROVÍ

M 1:50

POZNÁMKA:

1. OBKLAD STĚN A PŘÍČEK SÁDROKARTONEM TL. 12,5 mm JE PRO POTŘEBU KÓTOVÁNÍ ZAOKROUHLÉN NA 12 mm.
2. ZAŘIZOVACÍ PŘEDMĚTY A KONSTRUKCE ZAKRESLENÉ ČÁRKOVANĚ NEJSOU SOUČÁSTÍ DODÁVKY RD.
3. TECHNICKÉ ZMĚNY JSOU VYHRAZENY.

LEGENDA MÍSTNOSTÍ :

ČÍSLO	ÚČEL MÍSTNOSTI	PLOCHA m ²	
201	GALERIE, SCHODIŠTĚ	8,09	8,09
202	KOUPELNA, WC	7,14	7,14
203	LOŽNICE	16,83	15,34
204	LOŽNICE	16,49	15,03
205	POKOJ	14,71	13,60
206	ŠATNA	3,63	3,15

OBYTNÁ PLOCHA : 43,97
 PŘÍSLUŠENSTVÍ : 18,38
 UŽITKOVÁ PLOCHA : 62,35
 CELKOVÁ PLOCHA (PODLAHOVÁ) : 66,89

ZMĚNA 10/2005

Zpracovatel



Projekt

Datum: 09/2005

Číslo HS: 33 540




RODINNÝ DOMEK

SOLO Line 105/38kk

(RD BEZ PODSKLEPENÍ)

ŘEZ A-A

M 1:50

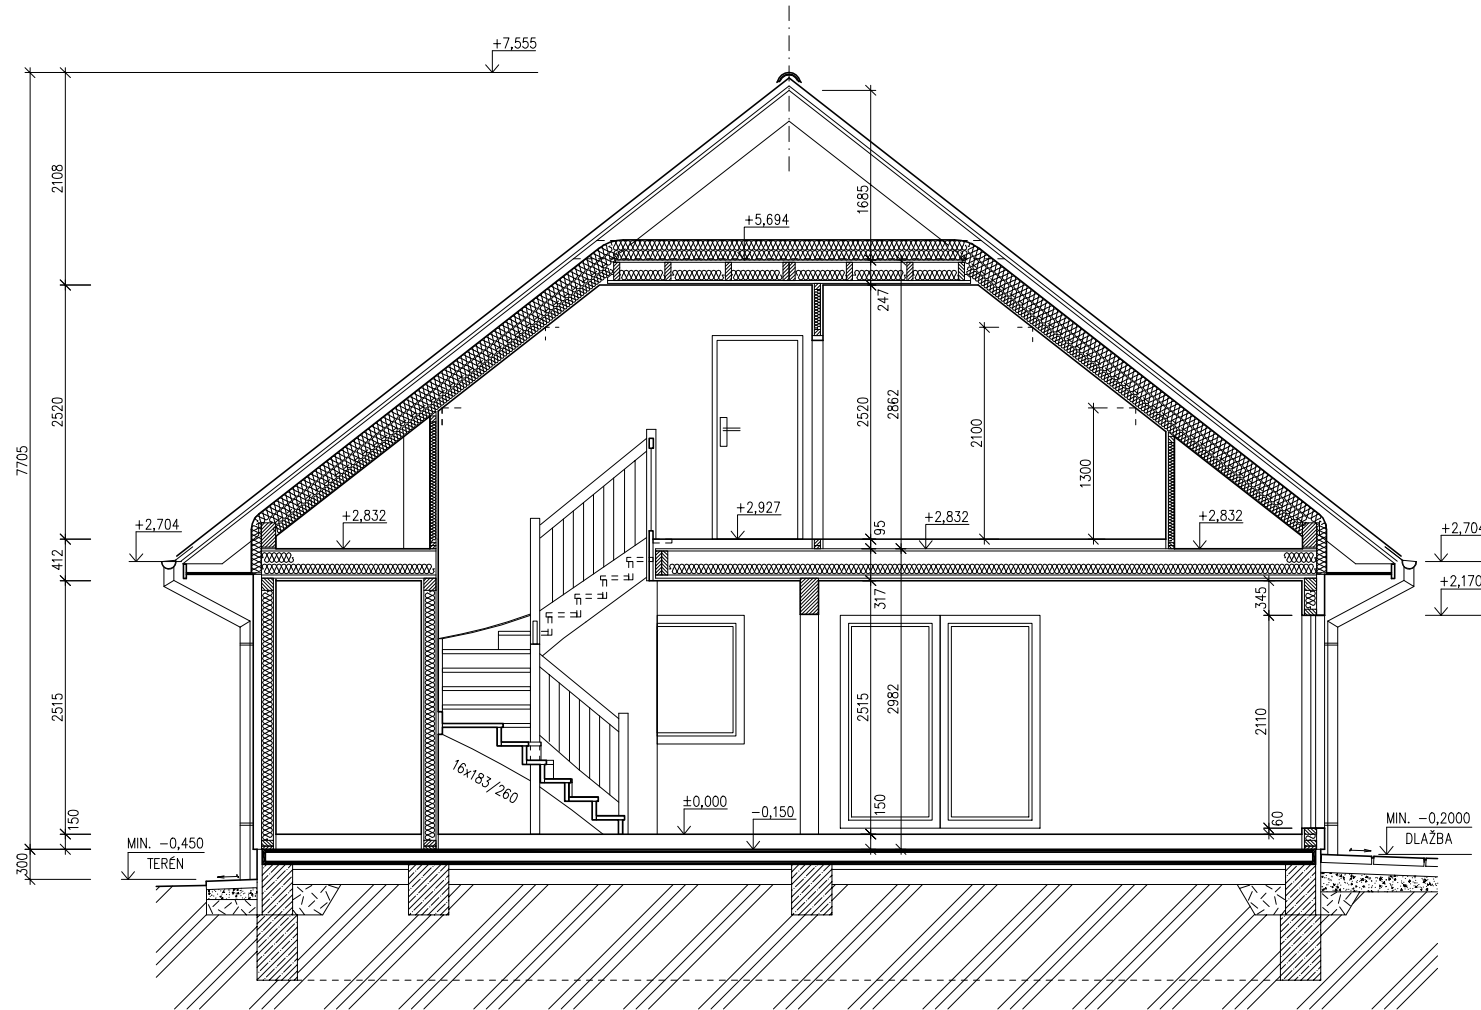

LEGENDA MATERIÁLU

-  ROSTLÝ TERÉN
-  ŠTĚRKOVÝ NÁSYP
-  ZÁSYP
-  ŽELEZOBETON
-  PROSTÝ BETON
-  DŘEVO
-  TEPelná IZOLACE

SPODNÍ STAVBA
DODÁVKA ODBĚRATELE

MODEL 05

Zpracovatel




Projekt

Datum: 10/2005

Číslo HS: 33 540

POHLED PŘEDNÍ

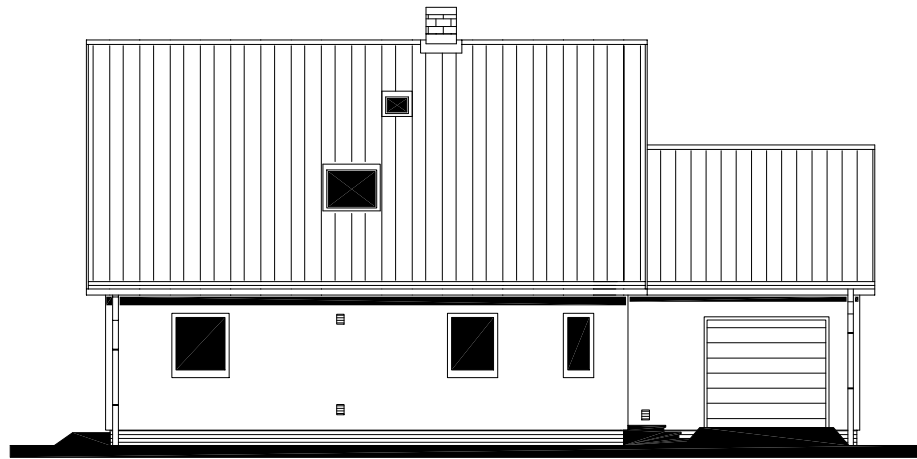

POHLED BOČNÍ /LEVÝ/



RODINNÝ DOMEK

SOLO Line 105/38kk

(RD BEZ PODSKLEPENÍ)

POHLEDY M 1:100

POHLED ZAHRADNÍ



POHLED BOČNÍ /PRAVÝ/



ZMĚNA 10/2005

Zpracovatel



Projekt

Datum: 09/2005

Číslo HS: 33 540



RODINNÝ DOMEK

SOLO Line 105/38kk

(RD BEZ PODSKLEPENÍ)

PŮDORYS ÚLOŽNÉ DESKY

M 1 : 50

POZNÁMKA:

OBVODOVÉ ROZMĚRY ÚLOŽNÉ DESKY	+15 mm
(BEZ VNĚJŠÍCH ÚPRAV)	: - 0 mm
PRAVOÚHLOST STAVBY – DÉLKA DIAGONÁLY	: +20 mm
OSY INSTALAČNÍCH PROSTUPŮ	: ±15 mm
VODOROVNOST ÚL. DESKY – MAX. VÝŠKOVÝ ROZDÍL	: 15 mm
– MAX. VÝŠKOVÝ ROZDÍL	
NA DÉLCE 2,0 m	: 8 mm

ŘEZ A-A' + DETAILS PROVEDENÍ ÚLOŽNÉ
DESKY – VIZ VÝKRESY Č. 011a, 012a, 013a.

VÝVOD PLYNU JE INFORMATIVNÍ – JEHO
PROVEDENÍ ŘEŠÍ DLE MÍSTNÍCH PODMÍNEK
PROJEKTANT ODBĚRATELE.

Z – ZEMNĚNÍ-POZINK. PÁS TL. MIN. 3mm,
MIN. 100mm², SMYČKA 25m
(DLE ČSN 33 2000-5-54)

K1 – K9 – KANALIZACE DN 100

MODEL 05

Zpracovatel



Projekt

Datum: 10/2005

Číslo HS: 33 540