

NOVA Line 722A/45°

ROZTEČ VAZNIC 3200
(RD BEZ PODSKLEPENÍ)

PŮDORYS PŘÍZEMÍ
M 1:50


POZNÁMKA:


1. OBKLAD STĚN A PŘÍČEK SÁDKOKARTONEM TL.12,5 mm
JE PRO POTŘEBU KÓTOVÁNÍ ZAOKROUHLN NA 12 mm.
2. TECHNICKÉ ZMĚNY JSOU VYHRAZENY

LEGENDA MÍSTNOSTI :

ČÍSLO	ÚČEL MÍSTNOSTI	PLOCHA m ²	
101	CHODBA-SCHODIŠTĚ	11,91	10,34
102	OBÝVACÍ POKOJ	24,31	24,31
103	KUCHYŇ, JÍDELNÍ KOUT	8,48	8,48
104	POKOJ	10,24	10,24
105	KOUPELNA	3,87	3,87
106	KOMORA	1,20	1,20

OBYTNÁ PLOCHA :	34,55
PŘÍSLUŠENSTVÍ :	24,07
UŽITKOVÁ PLOCHA :	58,62
CELKOVÁ PLOCHA (PODLAHOVÁ) :	60,19

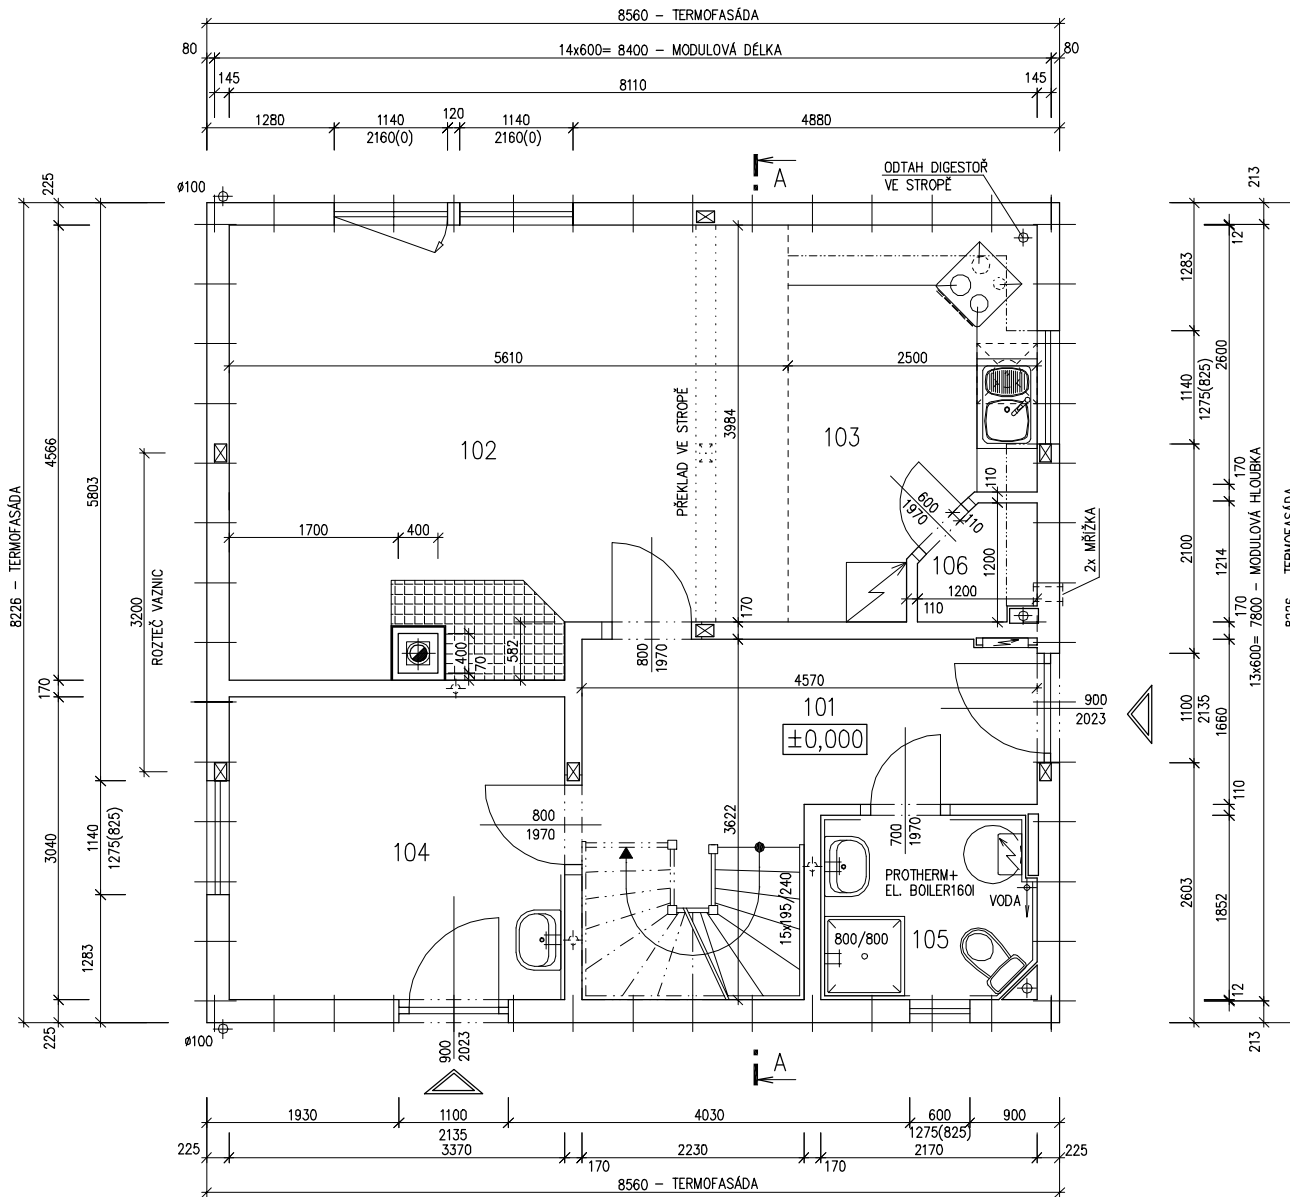

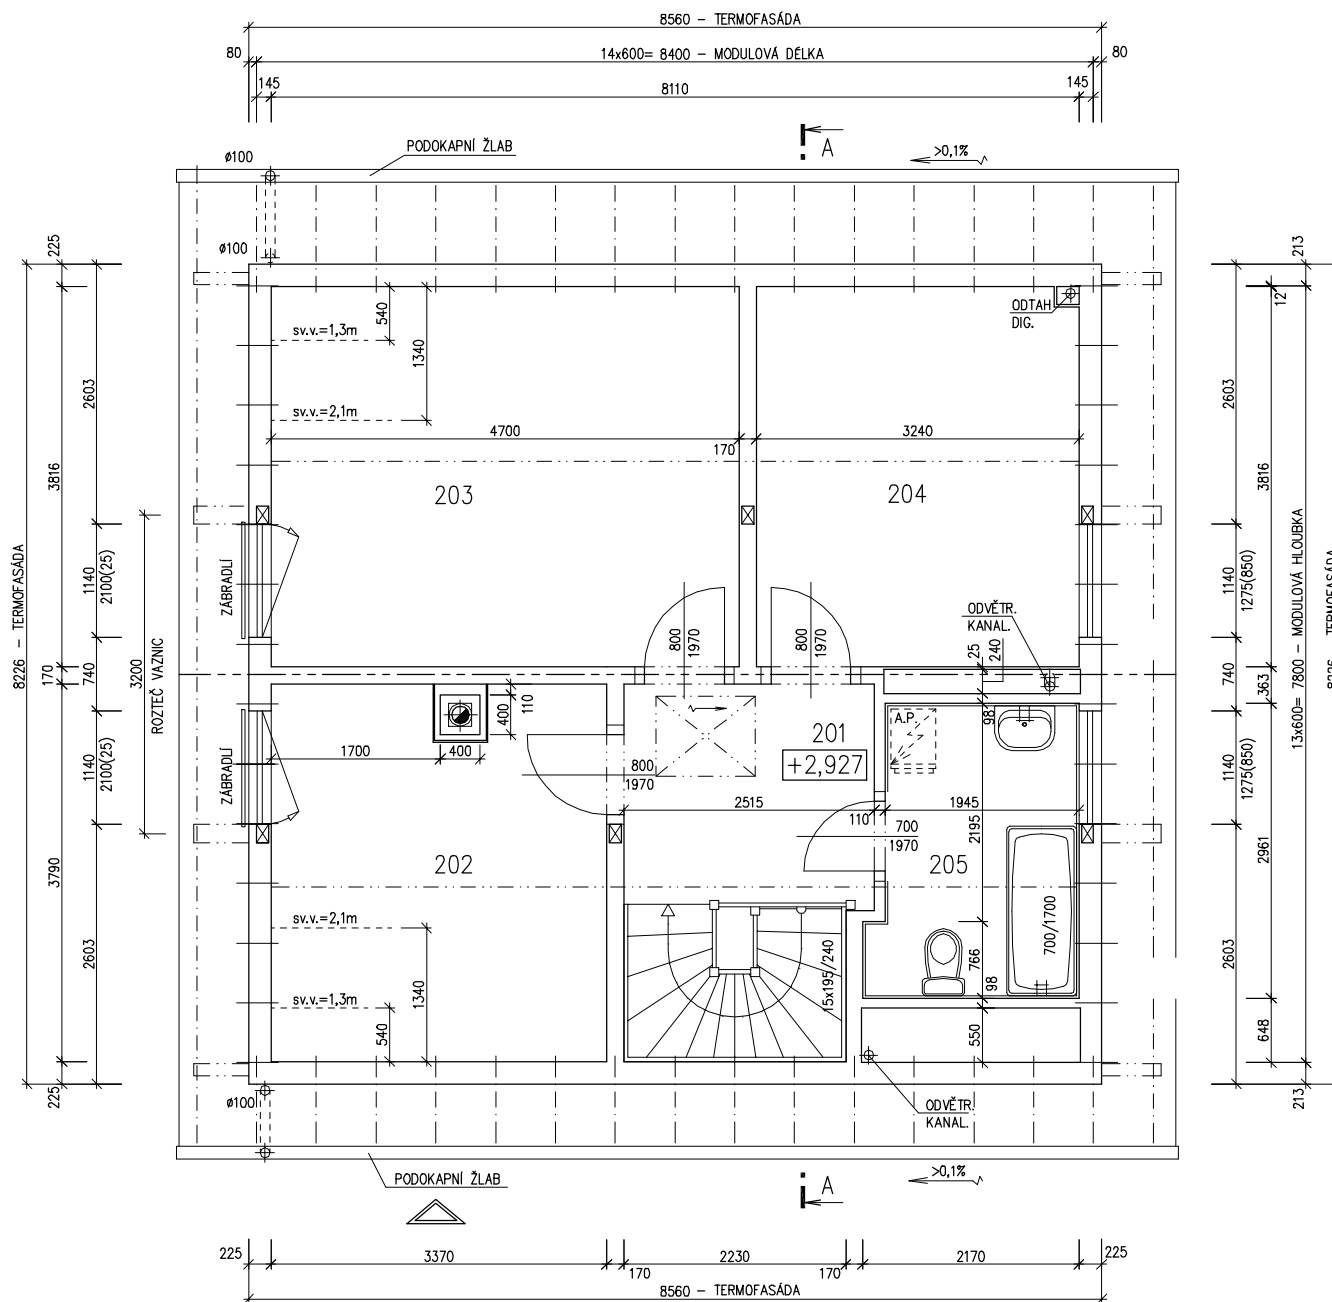

NOVA Line 722A/45°

ROZTEČ VAZNIC 3200
(RD BEZ PODSKLEPENÍ)

PŮDORYS PODKROVÍ
M 1:50

POZNÁMKA:

1. OBKLAD STĚN A PŘÍČEK SÁDKOKARTONEM TL.12,5 mm
JE PRO POTŘEBU KÓTOVÁNÍ ZAOKROUHLN NA 12 mm.
2. TECHNICKÉ ZMĚNY JSOU VYHRAZENY

LEGENDA MÍSTNOSTI :

ČÍSLO	ÚČEL MÍSTNOSTI	PLOCHA m ²	
201	CHODBA, SCHODIŠTĚ	8,43	8,43
202	LOŽNICE	12,45	10,63
203	DĚTSKÝ POKOJ	17,94	15,40
204	DĚTSKÝ POKOJ	12,32	10,61
205	KOUPELNA	5,93	5,93
OBYTNÁ PLOCHA :		36,64	
PŘÍSLUŠENSTVÍ :		14,36	
UŽITKOVÁ PLOCHA :		51,00	
CELKOVÁ PLOCHA (PODLAHOVÁ) :		57,07	

S.O. III.
TYPOVÉ NL 722
MODEL 07

Zpracovatel
RS PŘEMYSL
Projekt
Datum: 29.8.2007
Číslo HS: 32 912

RODINNÝ DOMEK

NOVA Line 722A/45°

(RD BEZ PODSKLEPENÍ)

ÚLOŽNÁ DESKA

M 1 : 50

POZNÁMKA

VYTYČOVACÍ HŘEBÍKY OSADÍ PRACOVNÍK RD RÝMAŘOV
PŘI PŘEBÍRCE SPODNÍ STAVBY


OBVODOVÉ ROZMĚRY ÚLOŽNÉ DESKY +15 mm
(BEZ VNĚJŠÍCH ÚPRAV) : - 0 mm
PRAVOÚHLŮST STAVBY – DÉLKA DIAGONÁLY : +20 mm
OSY INSTALAČNÍCH PROSTUPŮ : ±15 mm
VODOROVNOST ÚL. DESKY – MAX. VÝŠKOVÝ ROZDÍL : 15 mm
– MAX. VÝŠKOVÝ ROZDÍL
NA DÉLCE 2,0 m : 8 mm

ŘEZ A-A' + DETAILS PROVEDENÍ ÚLOŽNÉ
DESKY – VIZ VÝKRESY Č. 011a, 012a, 013a.


Z – ZEMNĚNÍ–POZINK. PÁS TL. MIN. 3mm,
MIN. 100mm², SMYČKA 25m
(DLE ČSN 33 2000–5–54)

K1 – K8 – KANALIZACE DN 100

* BETONOVÝ SOKL PRO KRB O VĚTŠÍ
HMOTNOSTI NEŽ 200 KG

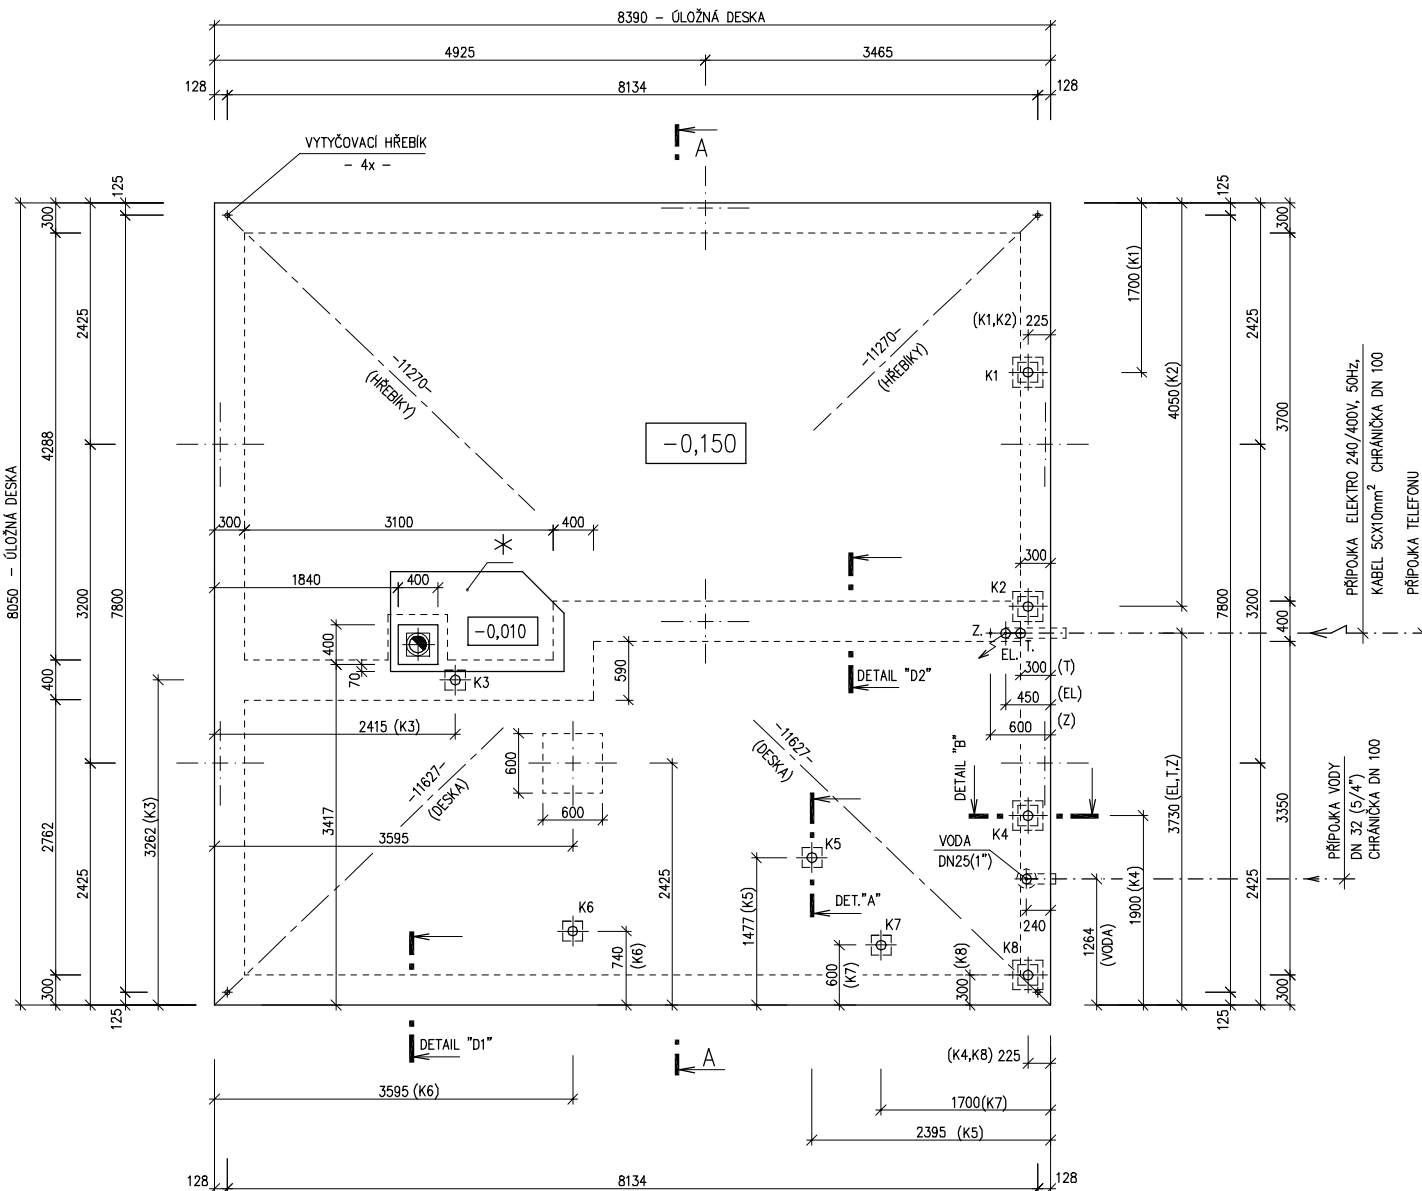

MODEL 07

Zpracovatel

 Projekt
 Datum: 29.8.2007
 Číslo HS: 32 912