



RODINNÝ DOMEK

SOLO Line 105/38^{kk}

(RD BEZ PODSKLEPENÍ)

PŮDORYS PŘÍZEMÍ

M 1:50

POZNÁMKA:

1. OBKLAD STĚN A PŘÍČEK SÁDROKARTONOVÝMI DESKAMI TL12,5 mm JE PRO POTŘEBU KÓTOVÁNÍ ZAOKROUHLĚN NA 12 mm.
2. ZAŘÍZOVACÍ PŘEDMĚTY A KONSTRUKCE ZAKRESLENÉ ČÁRKOVANĚ NEJSOU SOUČÁSTÍ DODÁVKY RD.
3. TECHNICKÉ ZMĚNY JSOU VYHRÁZENY.

LEGENDA MÍSTNOSTÍ :


ČÍSLO	ÚČEL MÍSTNOSTI	PLOCHA m ²	
101	ZÁDVEŘÍ	3,24	3,24
102	PŘEDSÍŇ	5,14	5,14
103	CHODBA	6,81	6,81
104	KUCHYŇ	12,77	12,77
105	OBÝVACÍ POKOJ	25,65	25,65
106	LOŽNICE	18,45	18,45
107	POKOJ DĚTÍ	10,54	10,54
108	KOUPELNA, WC	5,28	5,28
109	WC	2,91	2,91
110	KOTEL	3,48	3,48
111	UŽITKOVÁ MÍSTNOST	3,39	1,92

OBYTNÁ PLOCHA : 54,64

PŘÍSLUŠENSTVÍ : 41,55

UŽITKOVÁ PLOCHA : 96,19

CELKOVÁ PLOCHA (PODLAHOVÁ) : 97,66

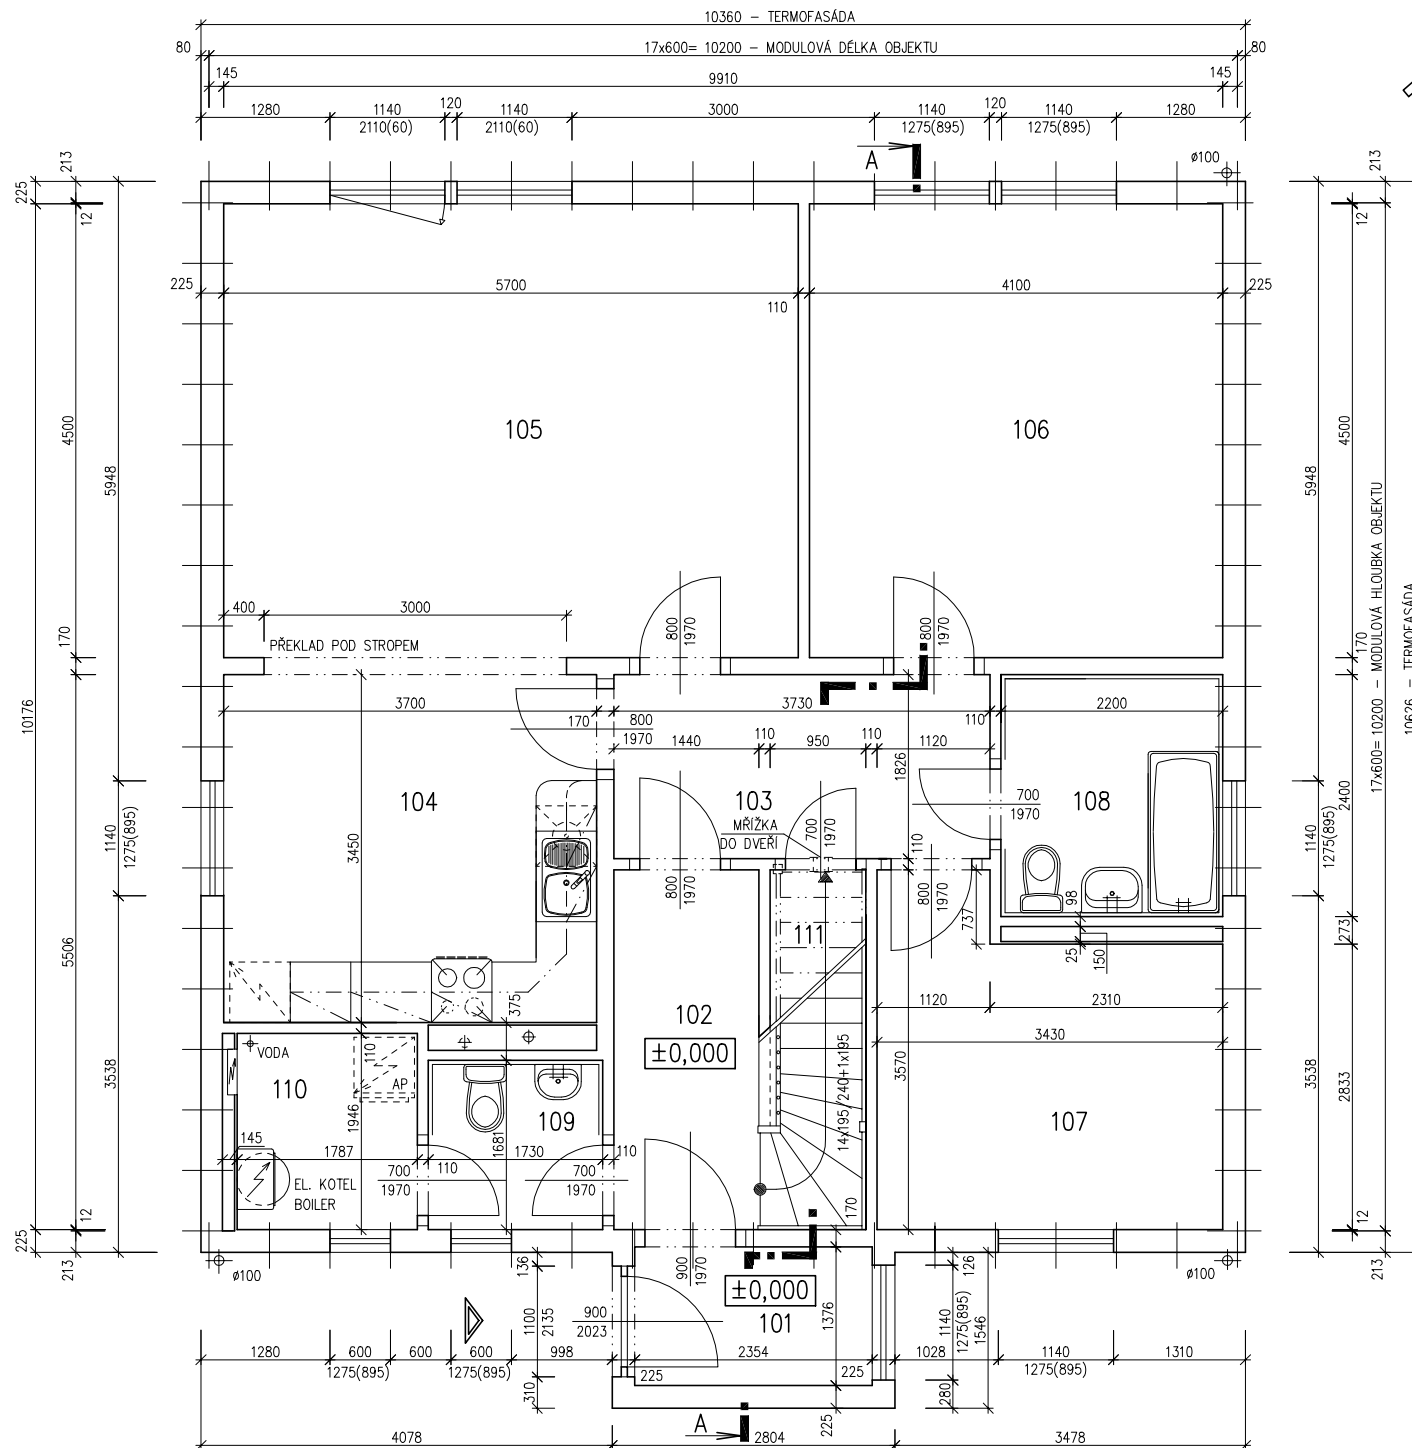


MODEL 05

Zpracovatel

Projekt

Datum: 14.9.2005

Číslo HS: 32 780

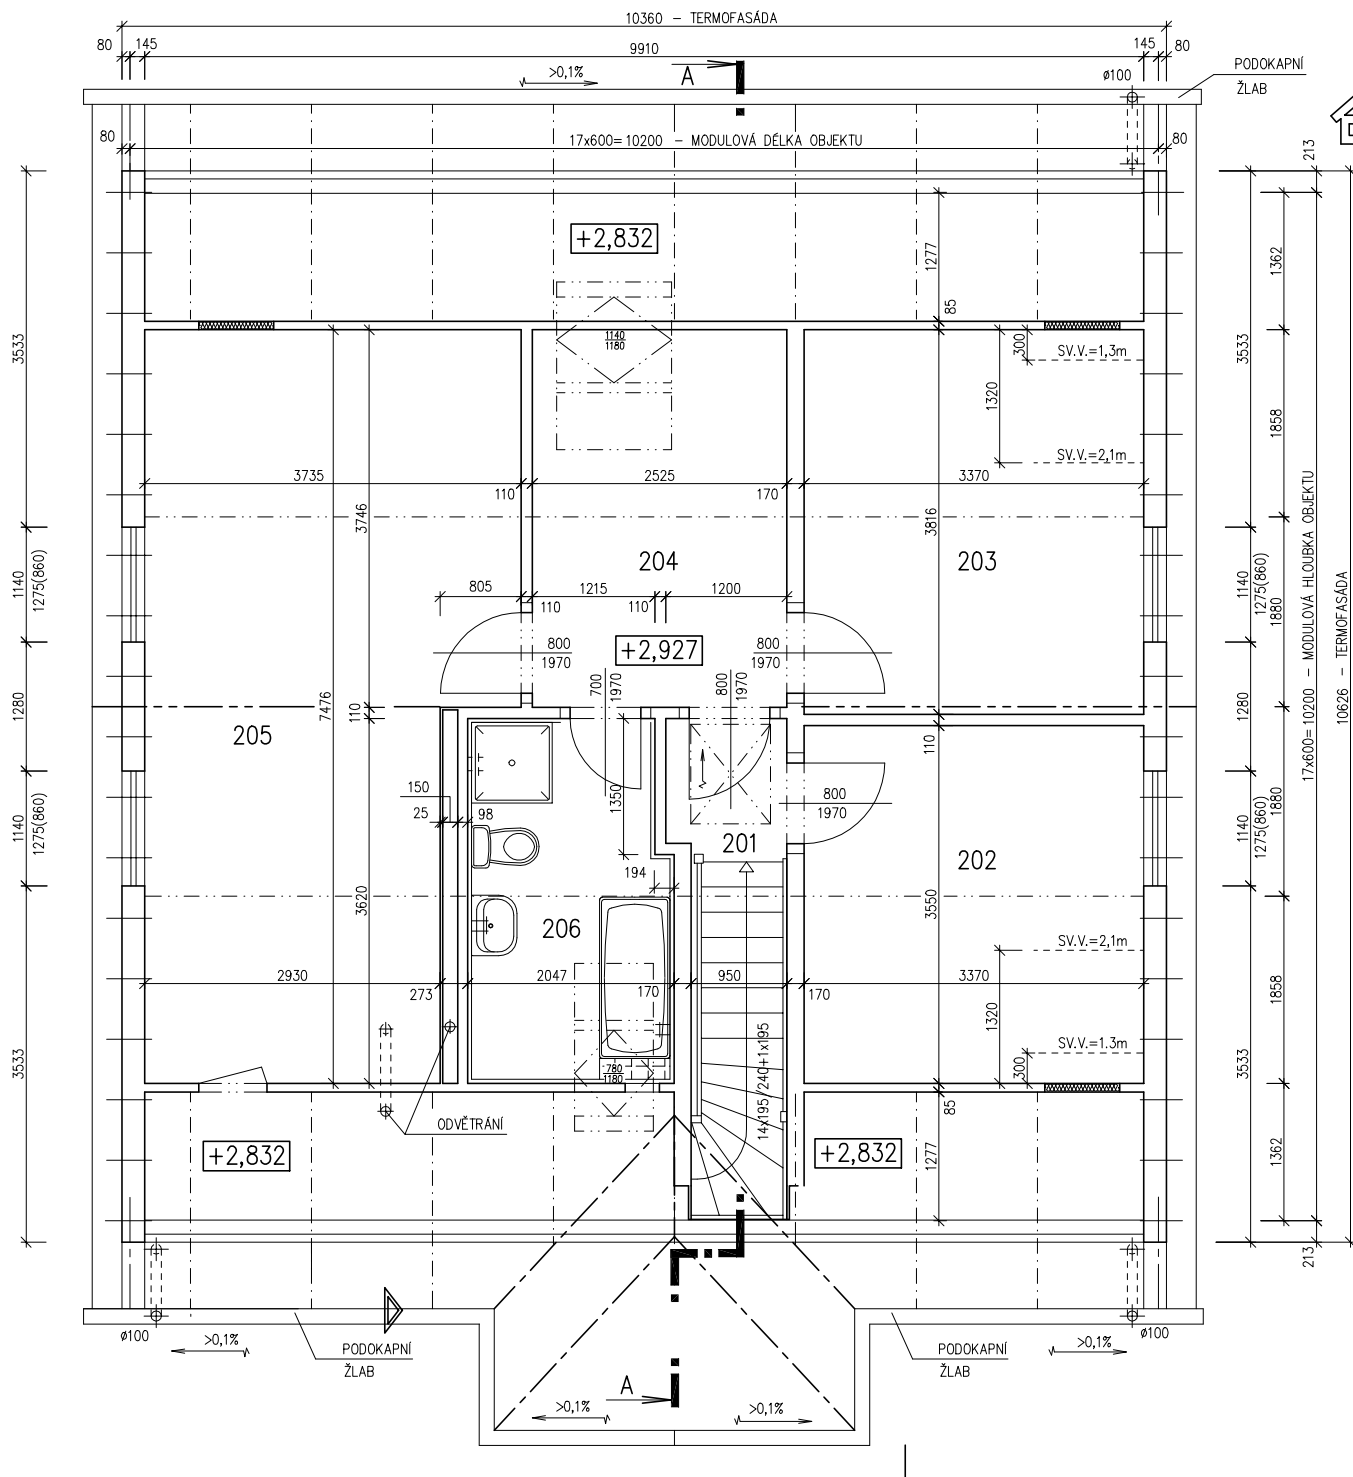

RODINNÝ DOMEK



SOLO Line 105/38kk

(RD BEZ PODSKLEPENÍ)

PŮDORYS PODKROVÍ
M 1:50

POZNÁMKA:

1. OBKLAD STĚN A PŘÍČEK SÁDROKARTONEM TL. 12,5 mm JE PRO POTŘEBU KÓTOVÁNÍ ZAOKROUHLÉN NA 12 mm.
2. ZAŘÍZOVACÍ PŘEDMĚTY A KONSTRUKCE ZAKRESLENÉ ČÁRKOVANĚ NEJSOU SOUČÁSTÍ DODÁVKY RD.
3. TECHNICKÉ ZMĚNY JSOU VYHRÁZENY.

LEGENDA MÍSTNOSTÍ :

ČÍSLO	ÚČEL MÍSTNOSTI	PLOCHA m ²	
201	PODESTA, SCHODIŠTĚ	4,58	4,58
202	LOŽNICE	11,96	10,95
203	LOŽNICE	12,86	11,85
204	HALA	9,46	8,70
205	LOŽNICE	24,92	22,92
206	KOUPELNA	6,97	6,54
OBYTNÁ PLOCHA :		45,72	
PŘÍSLUŠENSTVÍ :		19,82	
UŽITKOVÁ PLOCHA :		65,54	
CELKOVÁ PLOCHA (PODLAHOVÁ) :		70,75	

MODEL 05

Zpracovatel

Projekt

Datum: 14.9.2005

Číslo HS: 32 780




RODINNÝ DOMEK

SOLO Line 105/38^{kk}

(RD BEZ PODSKLEPENÍ)

ŘEZ A-A

M 1:50

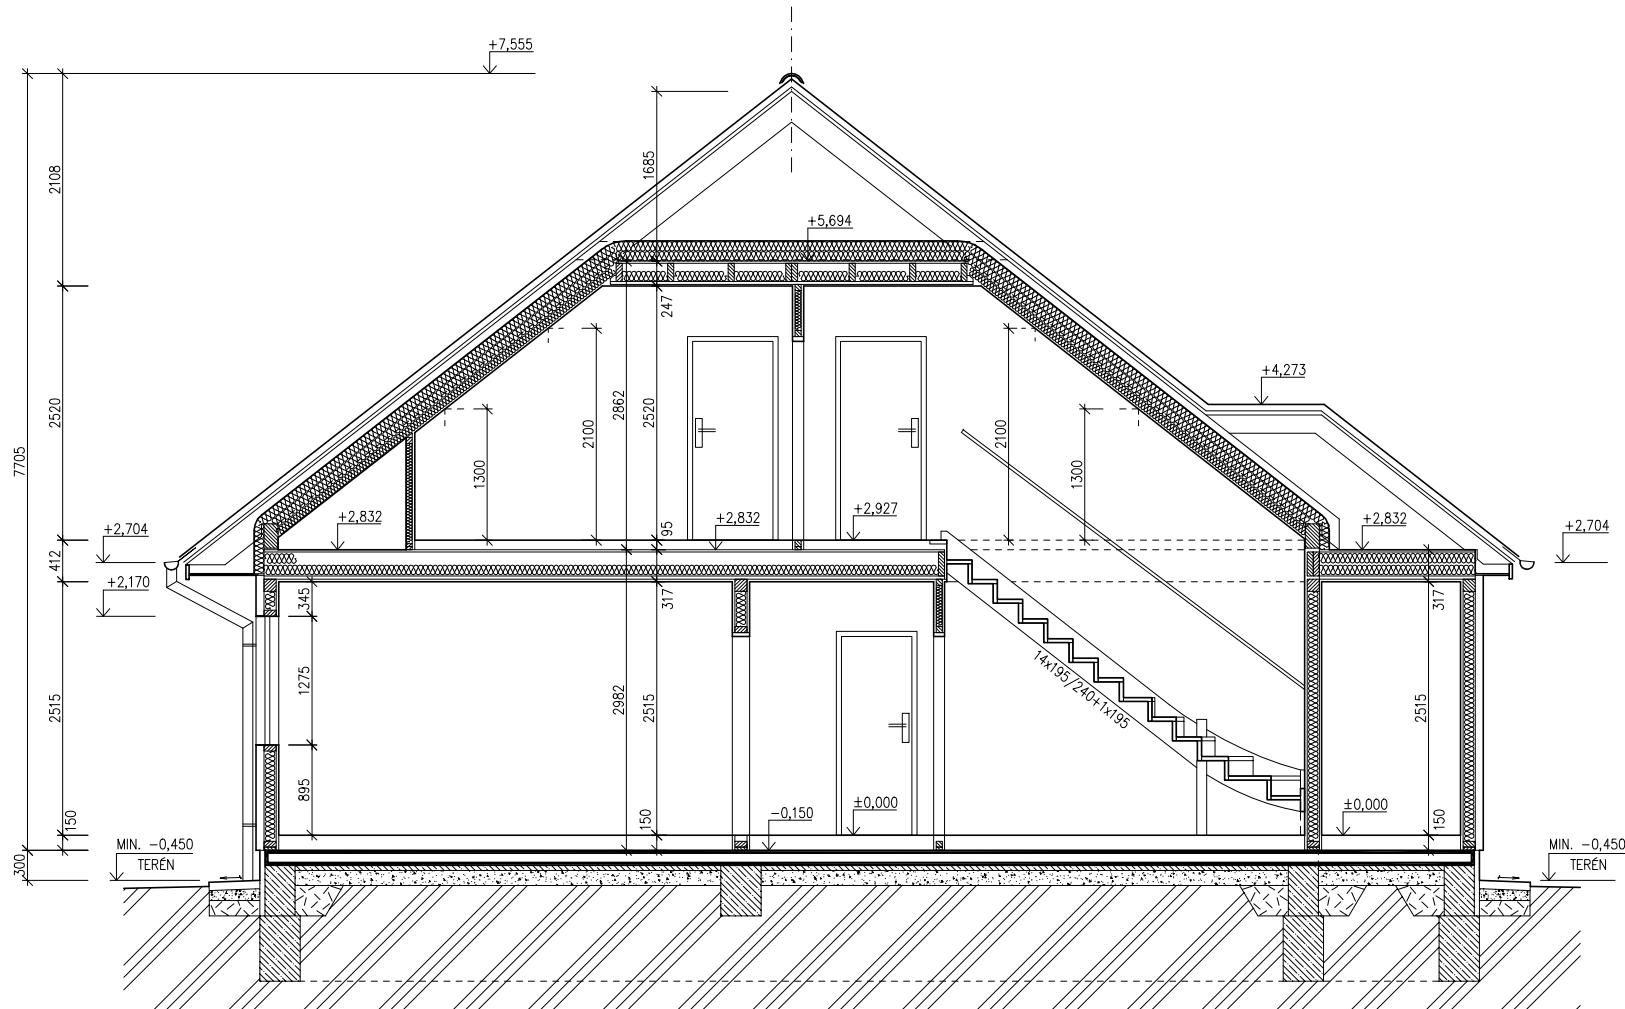

SPODNÍ STAVBA
DODÁVKA ODBĚRATELE

LEGENDA MATERIÁLU

-  ROSTLÝ TERÉN
-  ŠTĚRKOVÝ NÁSYP
-  ZÁSYP
-  ŽELEZOBETON
-  PROSTÝ BETON
-  DŘEVO
-  TEPelná Izolace

MODEL 05

Zpracovatel




Projekt


Datum: 14.9.2005

Číslo HS: 32 780

POHLED ZADNÍ

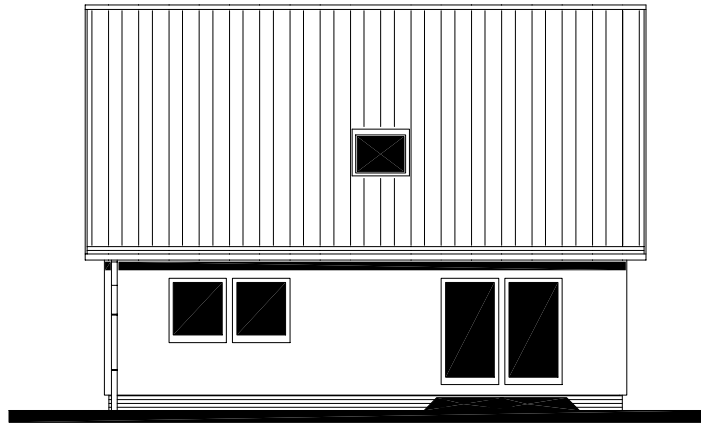

POHLED BOČNÍ /LEVÝ/

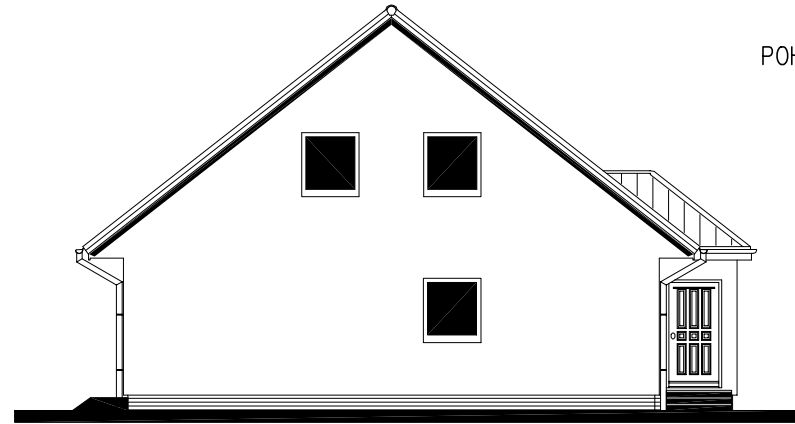


RODINNÝ DOMEK

SOLO Line 105/38kk


(RD BEZ PODSKLEPENÍ)

POHLEDY M 1:100

POHLED VSTUPNÍ

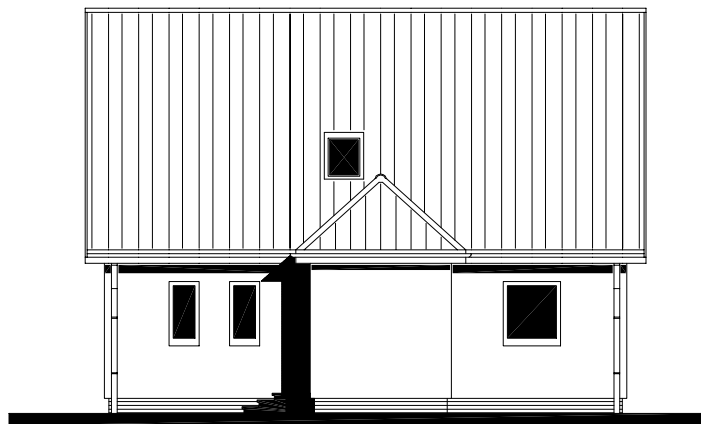

POHLED BOČNÍ /PRAVÝ/

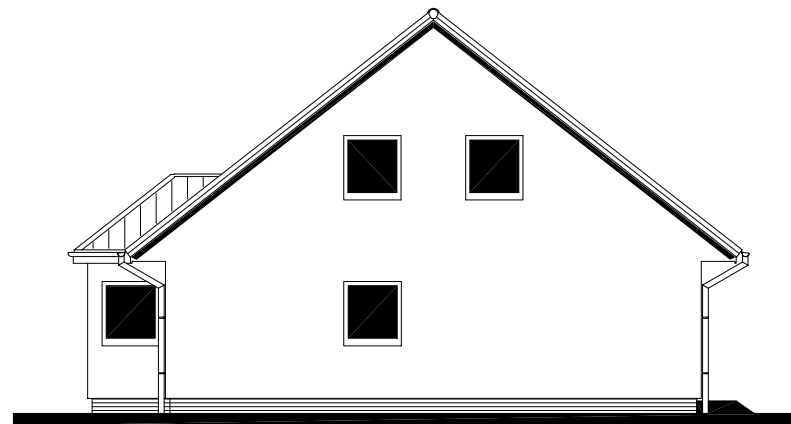

MODEL 05

Zpracovatel



Projekt

Datum: 14.9.2005

Číslo HS: 32 780




RODINNÝ DOMEK

SOLO Line 105/38^{kk}

(RD BEZ PODSKLEPENÍ)

PŮDORYS ÚLOŽNÉ DESKY

M 1 : 50

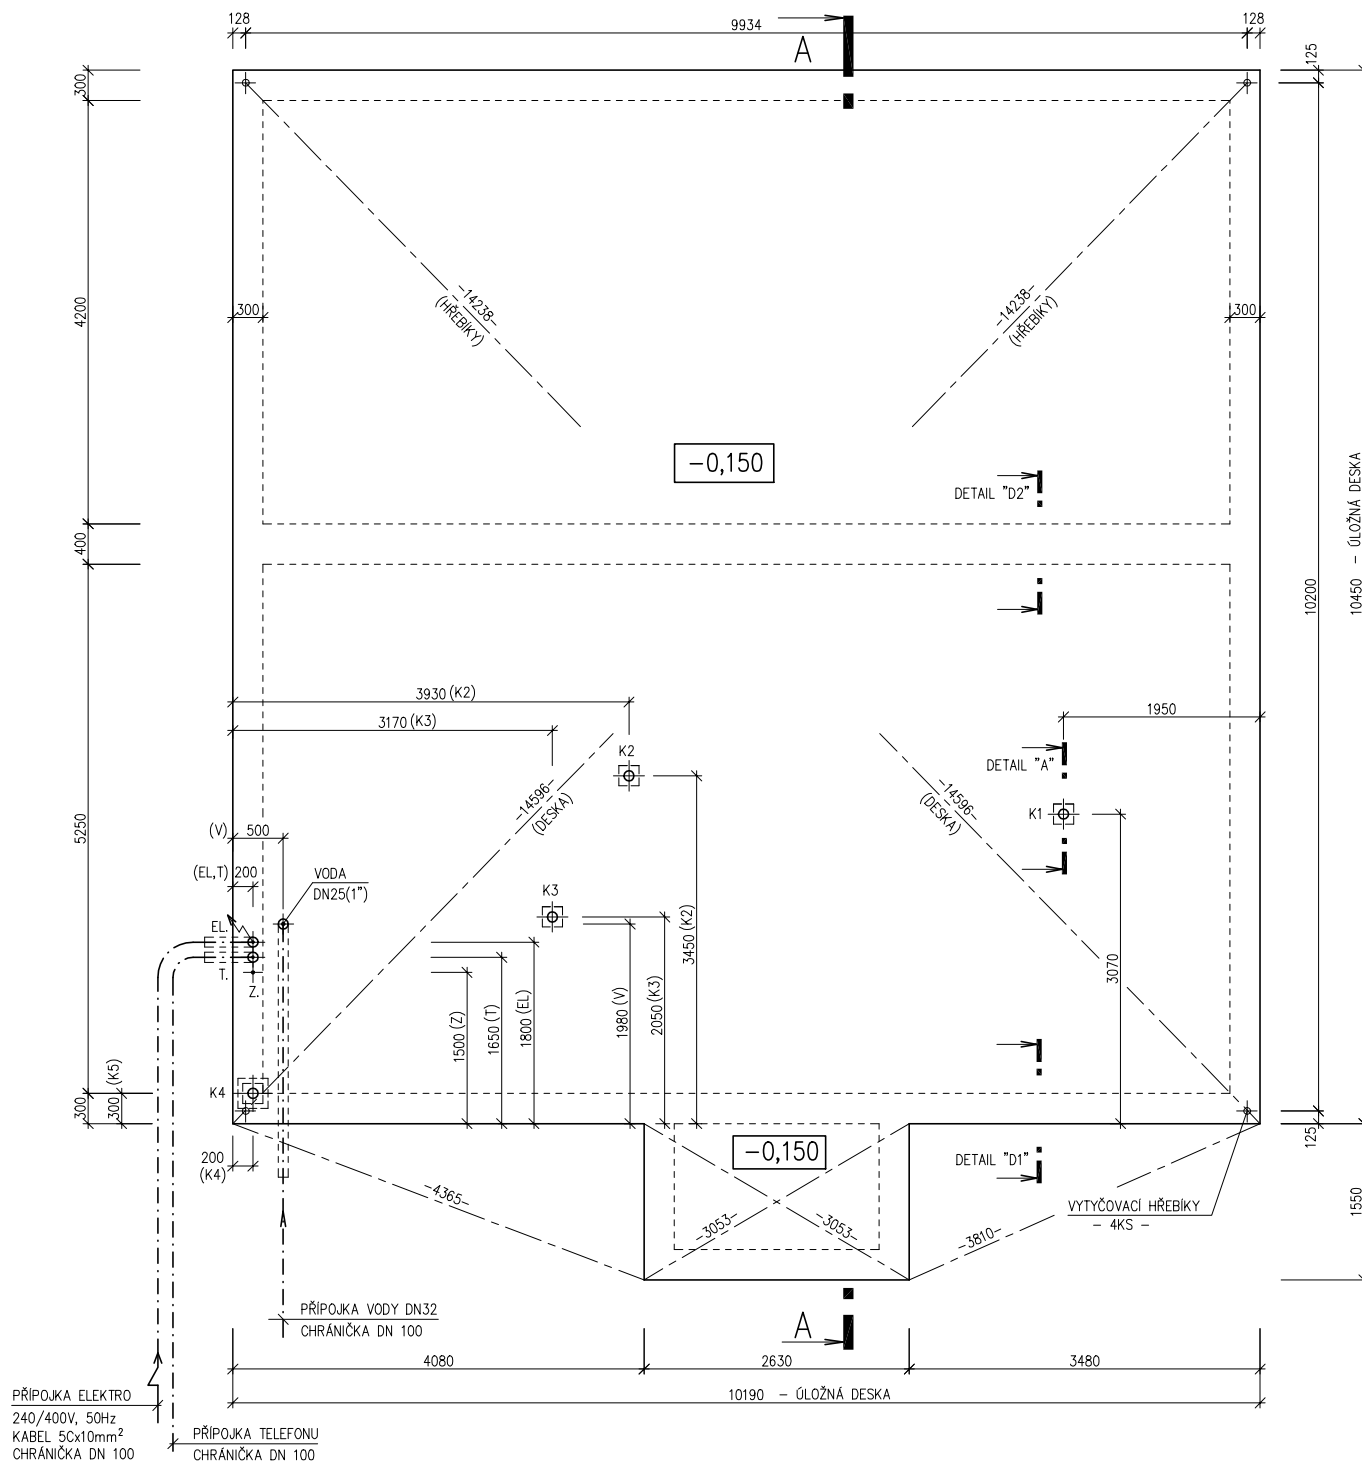**POZNÁMKA:**

OBVODOVÉ ROZMĚRY ÚLOŽNÉ DESKY	+15 mm
(BEZ VNĚJŠÍCH ÚPRAV)	: - 0 mm
PRAVŮÚHLŮST STAVBY - DÉLKA DIAGONÁLY	: +20 mm
OSY INSTALAČNÍCH PROSTUPŮ	: ±15 mm
VODOROVNOST ÚL. DESKY - MAX. VÝŠKOVÝ ROZDÍL	: 15 mm
- MAX. VÝŠKOVÝ ROZDÍL NA DÉLCE 2,0 m	: 8 mm

ŘEZ A-A' + DETAILY PROVEDENÍ ÚLOŽNÉ DESKY - VIZ VÝKRESY Č. 011a, 012a, 013a.

VÝVOD PLYNU JE INFORMATIVNÍ - JEHO PROVEDENÍ ŘEŠÍ DLE MÍSTNÍCH PODMÍNEK PROJEKTANT ODBĚRATELE.

Z - ZEMNĚNÍ-POZINK. PÁS TL. MIN. 3mm, MIN. 100mm², SMYČKA 25m (DLE ČSN 33 2000-5-54)

K1 - K4 - KANALIZACE DN 100

MODEL 05

Zpracovatel



Projekt

Datum: 14.9.2005

Číslo HS: 32 780