


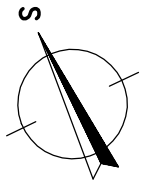

RODINNÝ DOMEK
LARGO Line 98/25*
 (RD BEZ PODSKLEPENÍ)

PŮDORYS PŘÍZEMÍ
 M 1:50



POZNÁMKA
 TECHNICKÉ ZMĚNY JSOU VYHRAZENY


LEGENDA MÍSTNOSTÍ :

- ČÍSLO ÚČEL MÍSTNOSTI
- 101 ZADVĚŘÍ
- 102 CHODBA
- 103 POKOJ
- 104 KOUPELNA
- 105 LOŽNICE
- 106 WC
- 107 KUCHYŇ
- 108 OBÝVAČÍ POKOJ
- 109 POKOJ

OBÝTNÁ PLOCHA :
 PŘÍSLUŠENSTVÍ :
 UŽITKOVÁ PLOCHA :
 CELKOVÁ PLOCHA (PDLAHOVA) :
 ZASTAVĚNÁ PLOCHA


S.O. II
 MODEL 2011

Vypracoval Inženýr Ing. Zdeněk Chromý Ing. David Ondra	Autorizovaný inženýr Ing. Zdeněk Chromý Ing. David Ondra
Inženýr - stavebník Ing. Hana Burdňáková	Projekt Datum: 6.5.2011 Číslo HS: 35 590

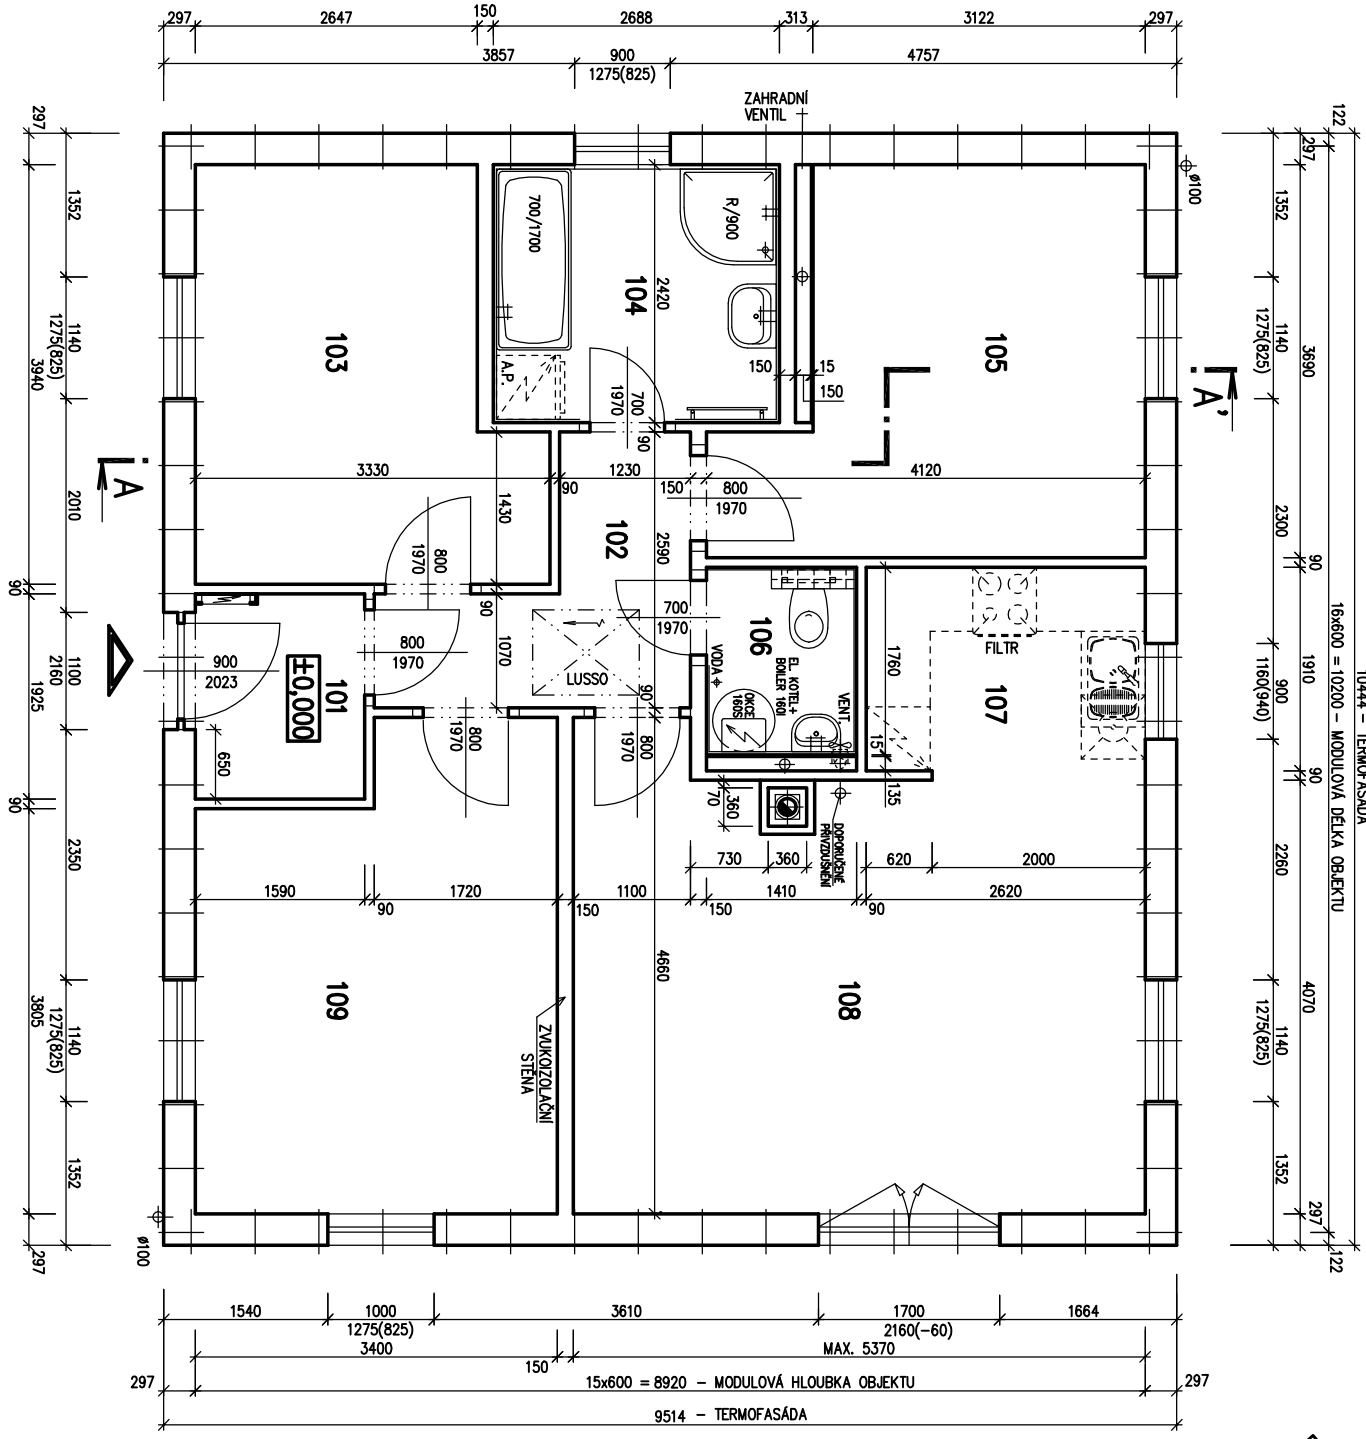




POHLED ZAHRADNÍ

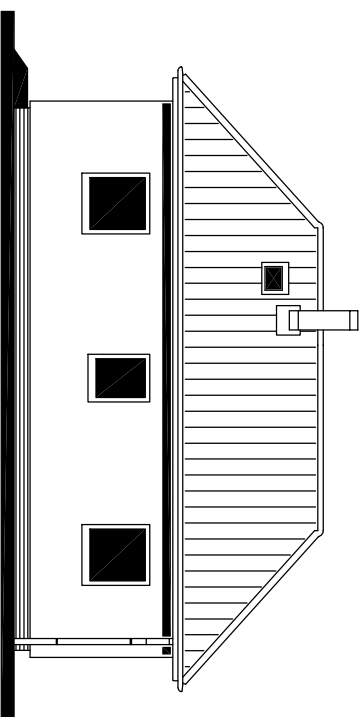


POHLED LEVÝ

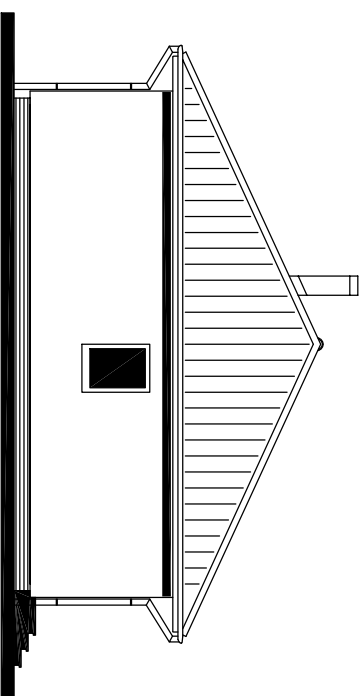


POHLEDY M 1:100

POHLED VSTUPNÍ

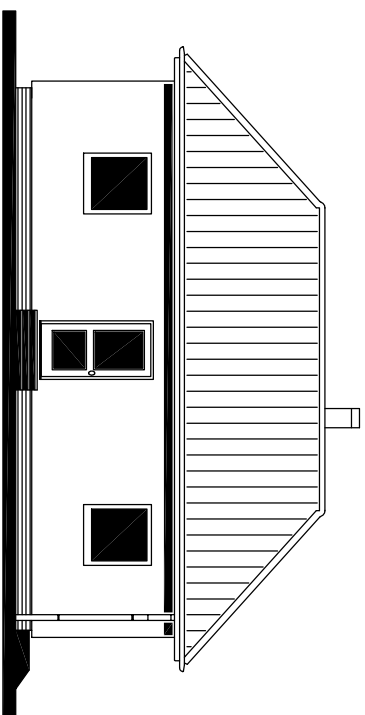

POHLED PRAVÝ

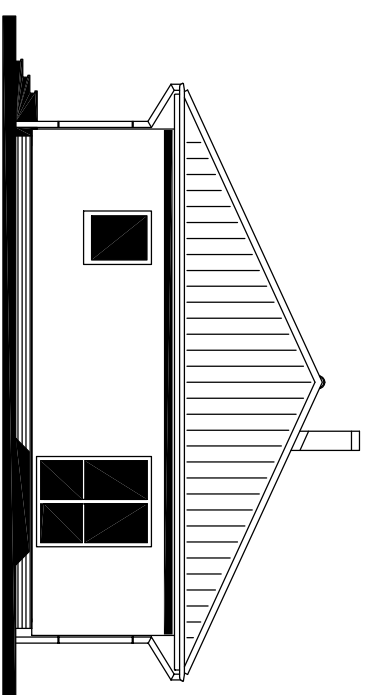

Autorizovaný inženýr	Ing. Zdeněk Chromý Ing. David Ondra	Zpracovatel
Vypracoval	Ing. Hana Burdňáková	Projekt
Investor - stavebník		Datum: 6.5.2011
		Číslo HS: 35 590