

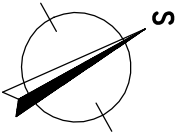


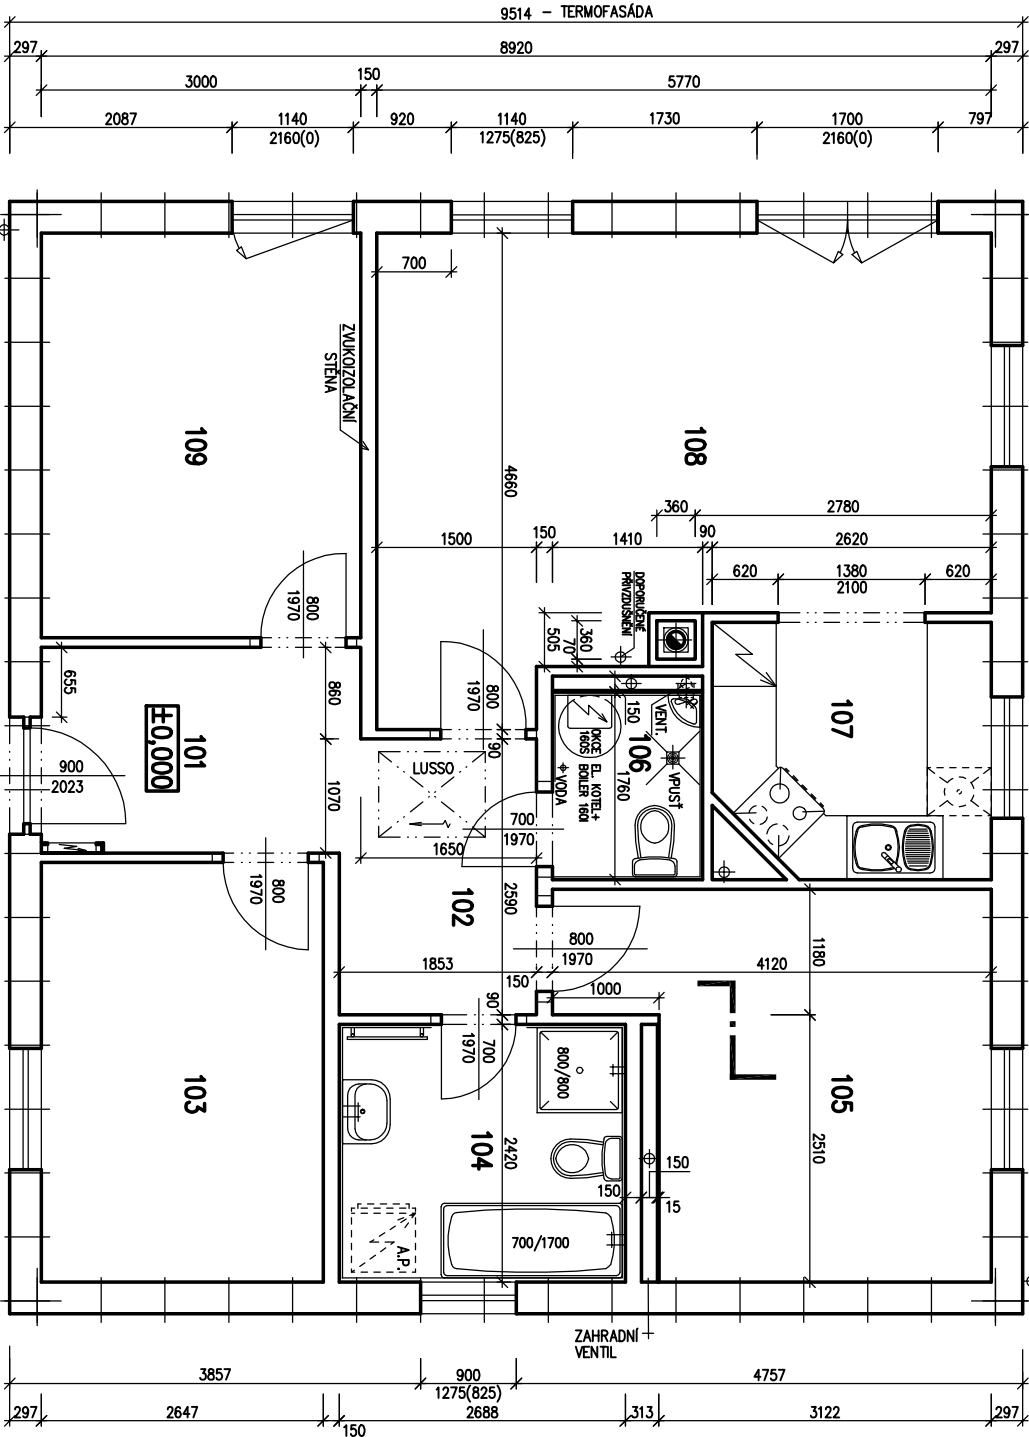

RODINNÝ DOMEK
LARGO Line 98/25.
(RD BEZ PODSKLEPENÍ)

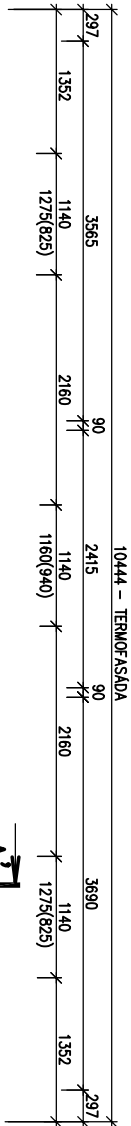

PŮDORYS PŘÍZEMÍ
M 1:50

POZNÁMKA
TECHNICKÉ ZMĚNY JSOU VYHRAZENY

LEGENDA MÍSTNOSTI :

ČÍSLO	ÚČEL MÍSTNOSTI	PLOCHA m ²
101	CHODBA	5,62
102	CHODBA	4,69
103	POKOU	10,43
104	KOUPELNA, WC	6,50
105	LOŽNICE	12,69
106	WC	2,48
107	KUCHYŇ	5,99
108	OBŤVACÍ POKOU	22,75
109	POKOU	11,40

OBYTNÁ PLOCHA : 57,27
PŘÍSLUŠENSTVÍ : 25,28
UŽITKOVÁ PLOCHA : 82,55
CELKOVÁ PLOCHA (PODLAHOVÁ) : 82,55
ZASTAVĚNÁ PLOCHA 99,36

1. ZMĚNA 10.5.2011


S.O. III
MODEL 2011

Autorizovaný inženýr	Ing. Zdeněk Chromý	Zpracovatel	Ing. Zdeněk Chromý
Projektant	Ing. David Ondro	Projekt	Ing. Zdeněk Chromý
Vypracoval	Ing. Hana Burňánková	Datum:	6.4.2011
Investor - dle změny		Číslo HS:	35 568




RODINNÝ DOMEK
LARGO Line 98/25°
(RD BEZ PODSKLEPENÍ)

POHLED SEVEROVÝCHODNÍ

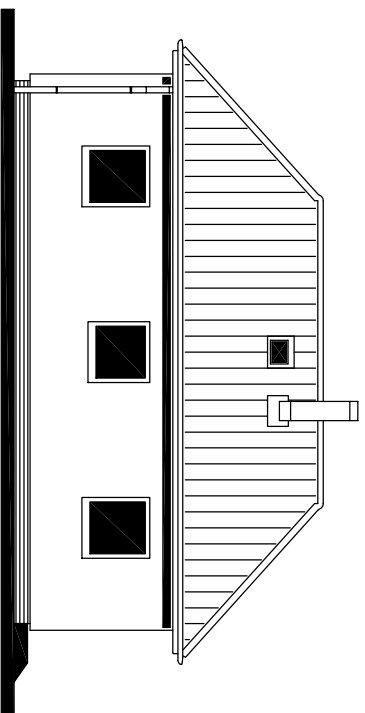


POHLED SEVEROZÁPADNÍ

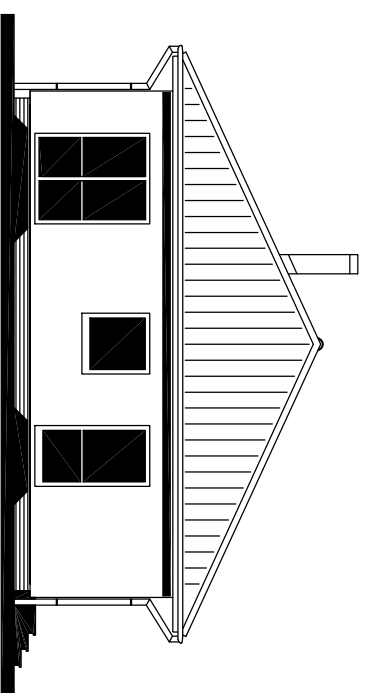


POHLEDY M 1:100

POHLED JHOZAPADNÍ

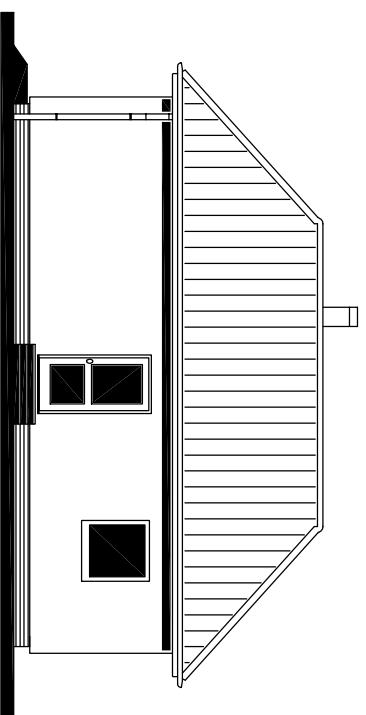

POHLED JHOVÝCHODNÍ

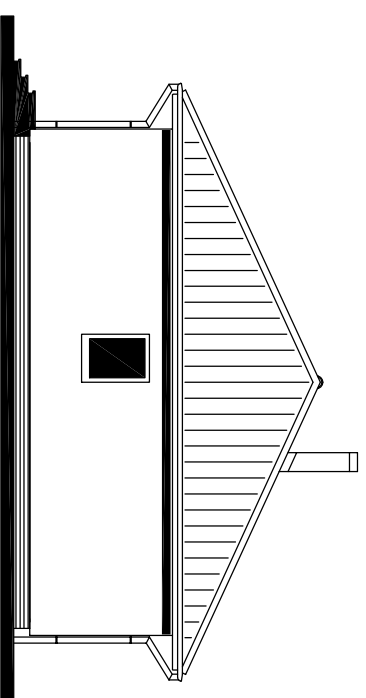

1. ZMĚNA 10.5.2011

S.O. III
MODEL 2011

Autorizovaný inženýr	Ing. Zdeněk Chromý	Zpracovatel	
Vypracoval	Ing. David Ondra	Projekt	
Investor - stavebník	Ing. Hana Burňáková	Datum:	6.4.2011
		Číslo HS:	35 568