




RODINNÝ DŮM

ROHE Line 101

(RD BEZ PODSKLEPENÍ)

PŮDORYS 1. NP

M 1:50

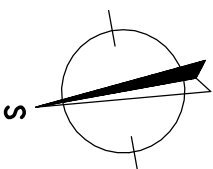

POZNAMKA:

- ZARÍŽOVACÍ PŘEDMĚTY A KONSTRUKCE ZAKRESLENÉ ČÁRKOVANĚ NEJSOU SOUČÁSTÍ DODÁVKY RD.
- TECHNICKÉ ZMĚNY JSOU VYHRAZENY.


LEGENDA MÍSTNOSTI :

ČÍSLO	ÚČEL MÍSTNOSTI	PLOCHA m ²
101	ZADVĚŘÍ	4,02
102	PRAČOVNA	8,08
103	KUCHYŇ	10,90
104	OBYVACÍ POKOJ	32,19
105	CHODBA	3,69
106	KOUPELNA, WC	6,68
107	GARAŽ	(20,85)
108	KOTEL	1,50
OBYTNÁ PLOCHA :		40,27
PŘÍSLUŠENSTVÍ :		25,21
UŽITKOVÁ PLOCHA :		65,48
CELKOVÁ PLOCHA (PODLAHOVÁ) :		67,06
ZASTAVĚNÁ PLOCHA :		107,35

SCHODY N 723
SNĚHOVÁ OBLAST I

MODEL 2013

Autorizovaný inženýr	Ing. Zdeněk Chromý	Zpracovatel	Ing. Zdeněk Chromý
Vypracoval	Ing. David Ondra	Projekt	Ing. Zdeněk Chromý
Investor - stavebník	Ing. Hana Burdánková	Datum:	03./2013
		Číslo HS:	37 056

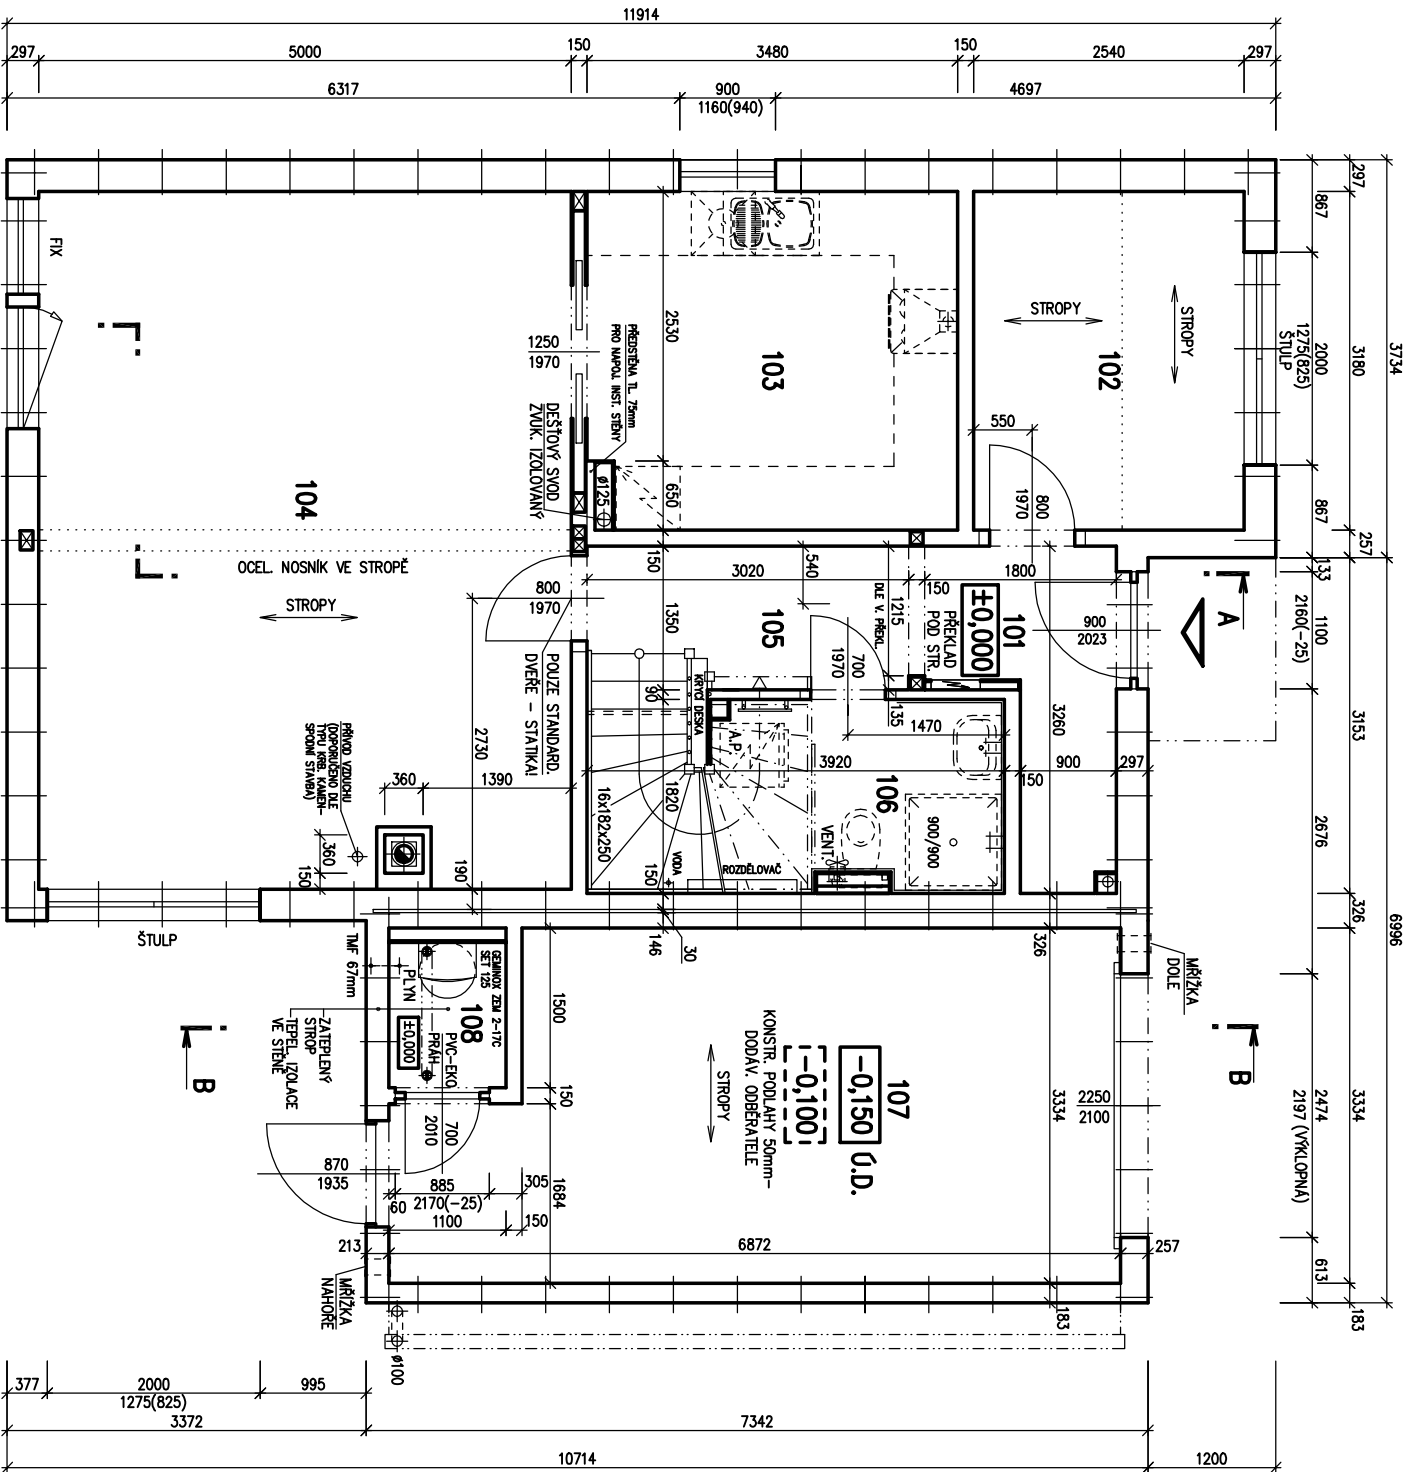




RODINNÝ DŮM

ROHE Line 101

(RD BEZ PODSKLEPENÍ)

PŮDORYS 2. NP

M 1:50

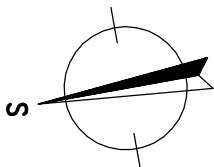


POZNAMKA:

1. ZAŘÍZOVACÍ PŘEDMĚTY A KONSTRUKCE ZAKRESLENÉ ČÁRKOVANĚ NEJSOU SOUČÁSTÍ DODÁVKY RD.
2. TECHNICKÉ ZMĚNY JSOU VYHRAZENY.

LEGENDA MÍSTNOSTI :

ČÍSLO	ÚČEL MÍSTNOSTI	PLOCHA m ²
201	CHODBA	4,10
202	LOŽNICE	19,68
203	POKOJ	15,84
204	POKOJ	11,55
205	ŠATNA	2,44
206	KOUPELNA, WC	7,23
OBYTNÁ PLOCHA :		47,07
PŘÍSLUŠENSTVÍ :		13,77
UŽITKOVÁ PLOCHA :		60,84
CELKOVÁ PLOCHA (PODLAHOVA) :		60,84

MODEL 2013

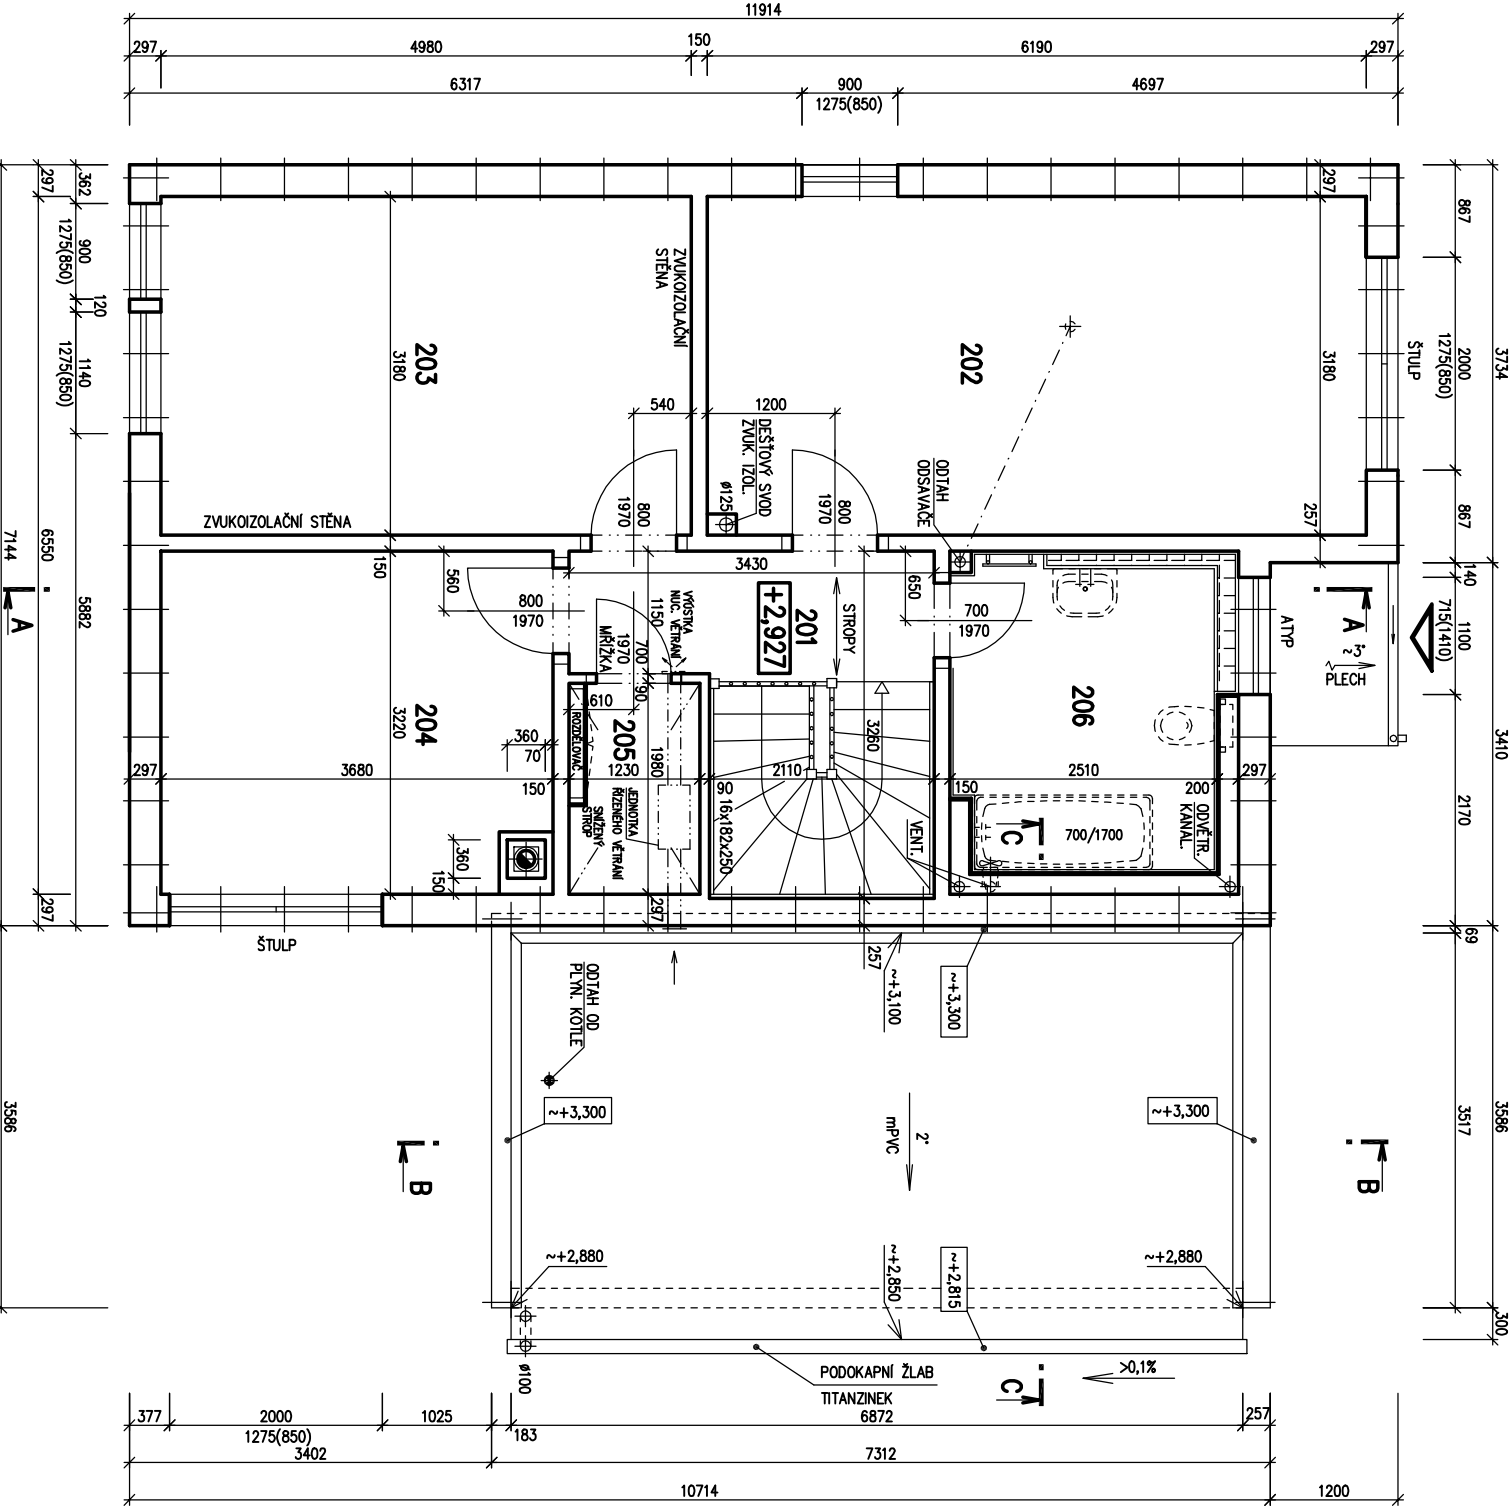


Autorizovaný inženýr	Ing. Zdeněk Chromý	Zpracovatel	Ing. Hana Burdánková
Ing. David Ondra	Projekt	Datum:	03./2013
Investor - stavebník		Číslo HS:	37 056




RODINNÝ DŮM
ROHE Line 101
 (RD BEZ PODSKLEPENÍ)


POHLED SEVEROZHODNÍ

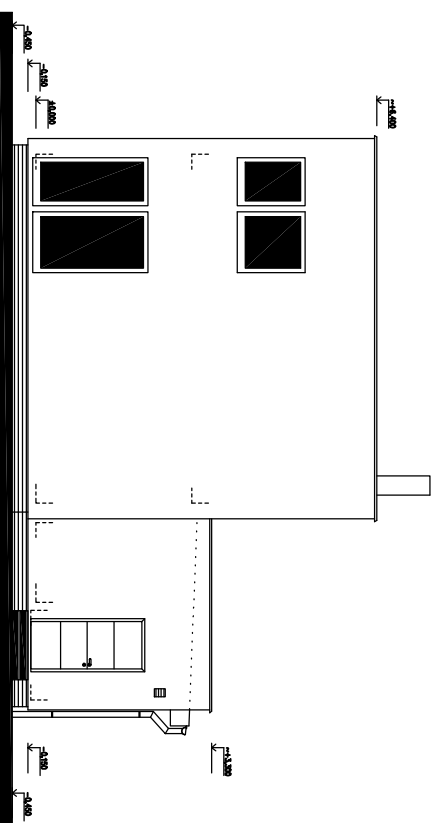


POHLED JHOVZHODNÍ

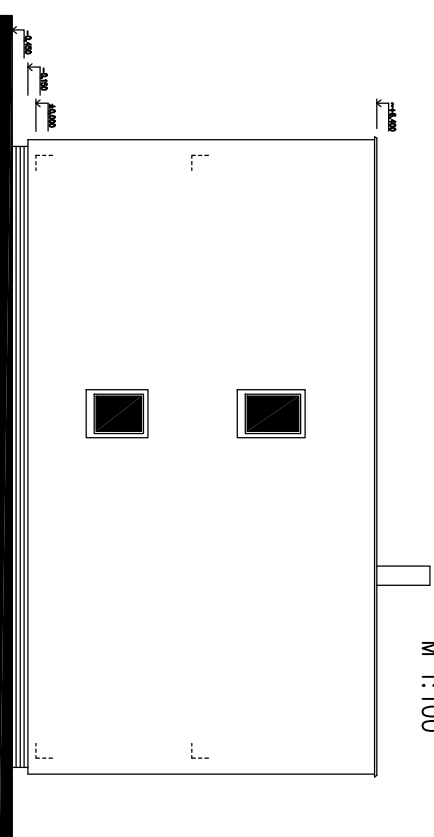

POHLED JHOZAPADNÍ

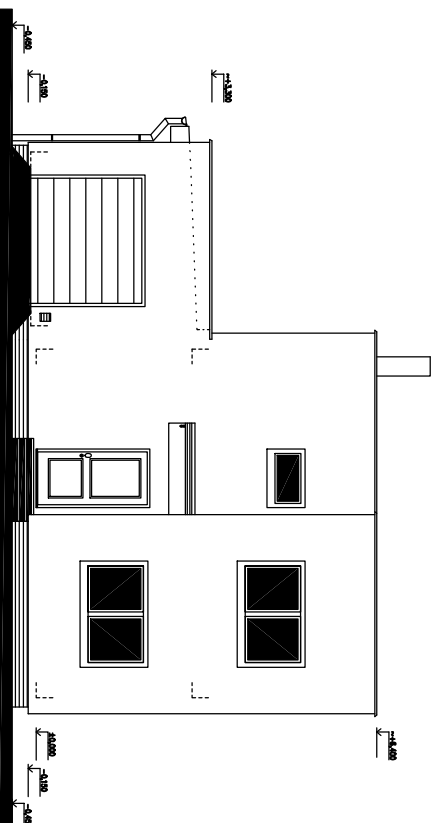

POHLED SEVEROZAPADNÍ

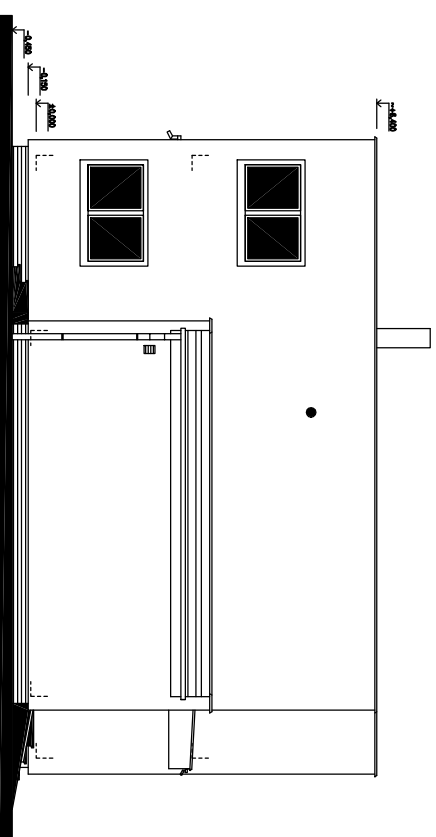

MODEL 2013

Autorizovaný inženýr	Ing. Zdeněk Chromý	
Vypracoval	Ing. David Ondra	
Investor - stavebník	Ing. Hana Burdánková	Projekt
		Datum: 03/2013
		Číslo HS: 37 056