



RODINNÝ DOMEK

LARGO Line 122/28*kk + 1M

(RD BEZ PODSKLEPENÍ)

PŮDORYS PŘÍZEMÍ

M 1:50


POZNÁMKA:

1. OBKLAD STĚN A PŘÍČEK SÁDROKARTONEM TL.12,5 mm
JE PRO POTŘEBU KÓTOVÁNÍ ZAOKROUHLÉN NA 12 mm.
2. TECHNICKÉ ZMĚNY JSOU VYHAZENY

LEGENDA MÍSTNOSTI :

ČÍSLO	ÚČEL MÍSTNOSTI	PLOCHA m ²
101	ZÁDVEŘÍ	7,14
102	TECHNICKÁ MÍSTNOST	2,69
103	CHODBA	8,17
104	LOŽNICE	15,22
105	KOUPELNA, WC	7,95
106	KUCHYŇ	6,62
107	TECHNICKÁ MÍSTNOST	3,98
108	PRACOVNA	11,64
109	OBÝVACÍ POKOJ	27,52
110	POKOJ	18,57
111	KOUPELNA	5,12

OBYTNÁ PLOCHA :	72,95
PŘÍSLUŠENSTVÍ :	41,67
UŽITKOVÁ PLOCHA :	114,62
CELKOVÁ PLOCHA (PODLAHOVÁ) :	114,62

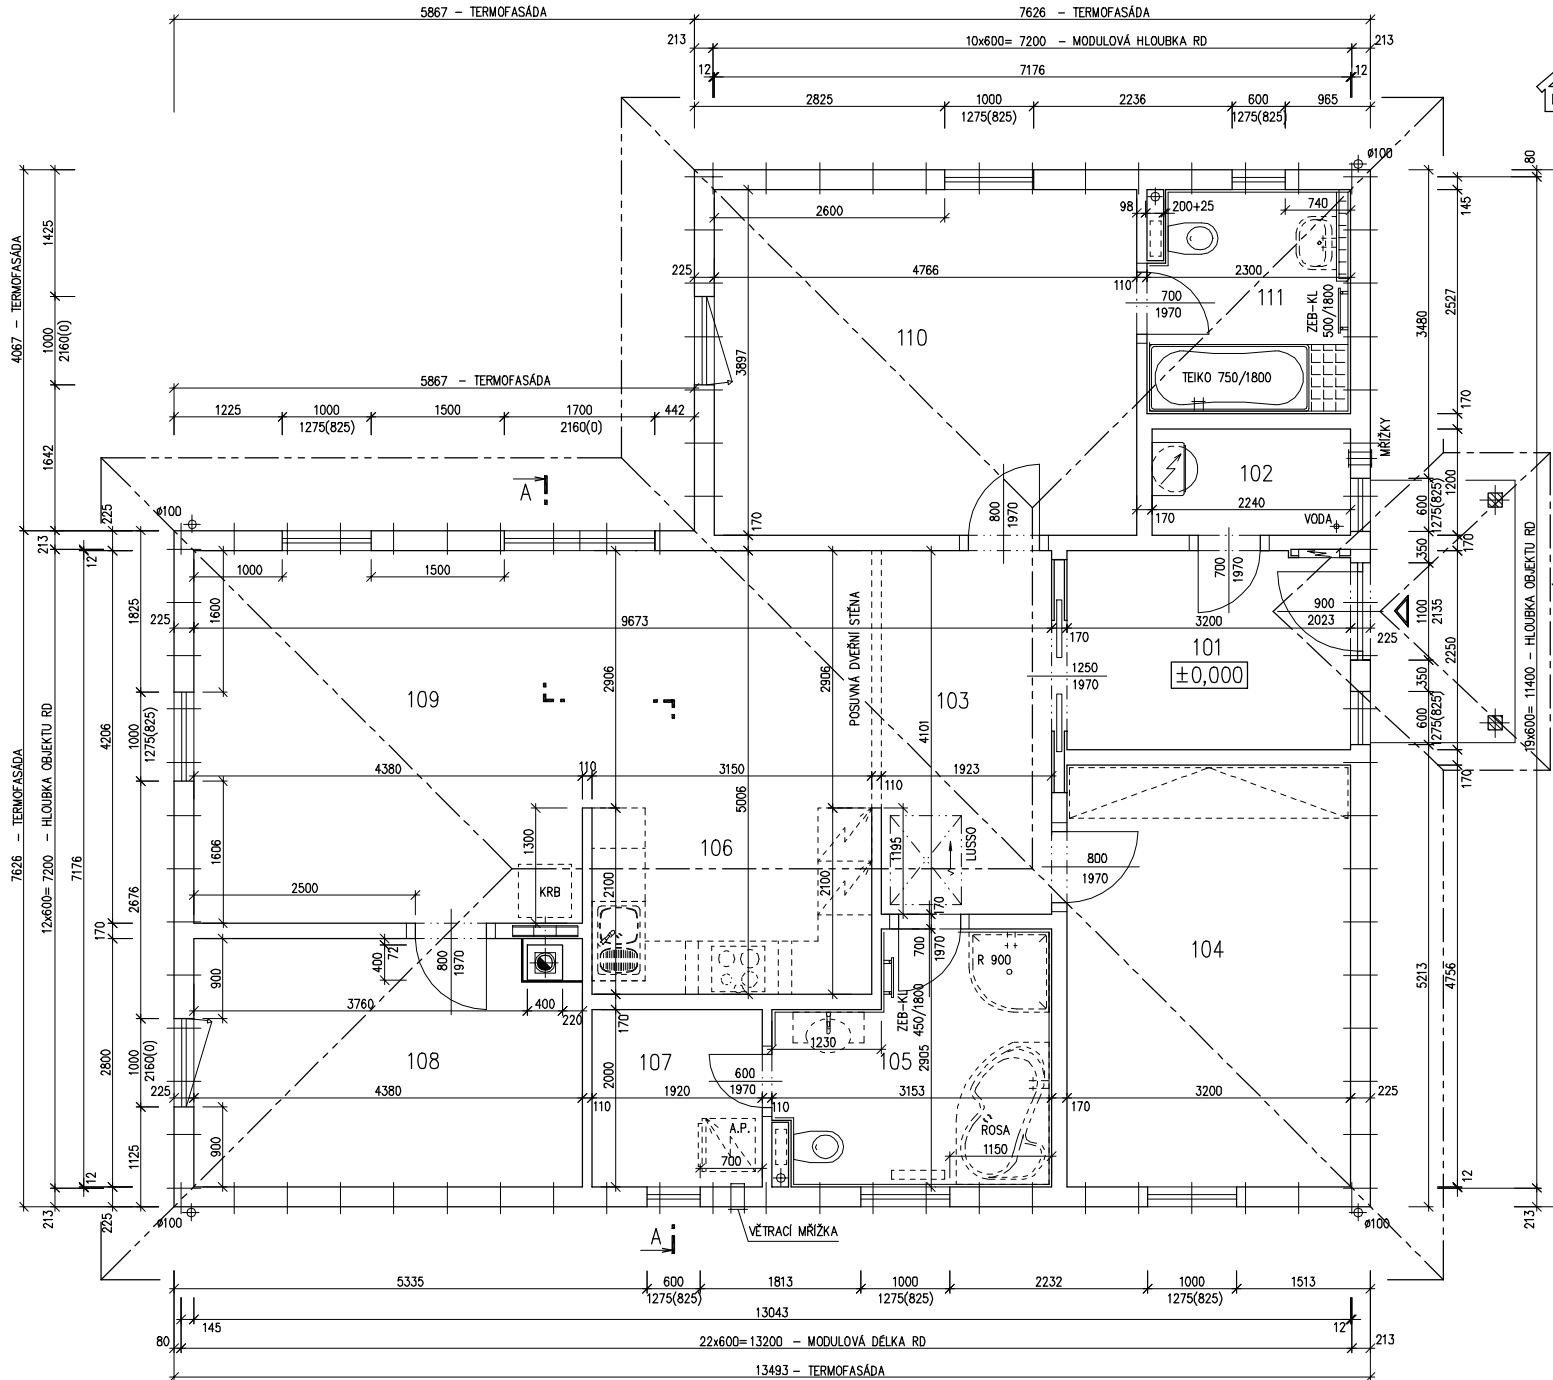

MODEL 06

Zpracovatel



Projekt

Datum: 04/2006

Číslo HS: 33 608




RODINNÝ DOMEK

LARGO Line 122/28^{kk} + 1M

(RD BEZ PODSKLEPENÍ)

ŘEZ A-A

M 1:50

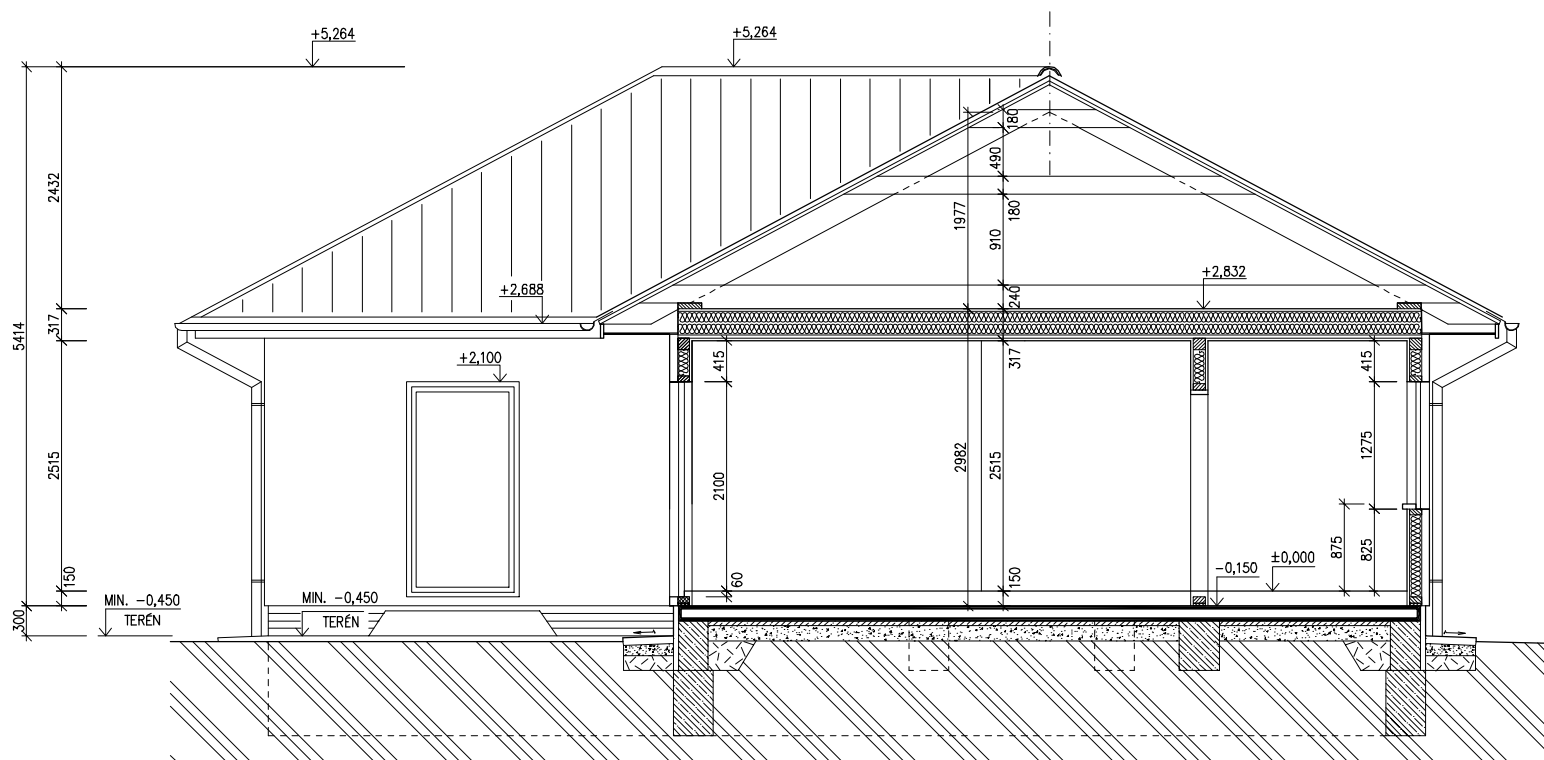

SPODNÍ STAVBA
DODÁVKA ODBĚRATELE

LEGENDA MATERIÁLU

-  ROSTLÝ TERÉN
-  ŠTĚRKOVÝ NÁSYP
-  ZÁSYP
-  ŽELEZOBETON
-  PROSTÝ BETON
-  DŘEVO
-  TEPelná IZOLACE

MODEL 06

Zpracovatel

Projekt

Datum: 05/2006

Číslo HS: 33 608

č.v. : 008



RODINNÝ DOMEK


LARGO Line 122/28^{kk} + 1M

(RD BEZ PODSKLEPENÍ)

POHLED ZADNÍ



POHLED BOČNÍ /LEVÝ/

POHLEDY M 1:100

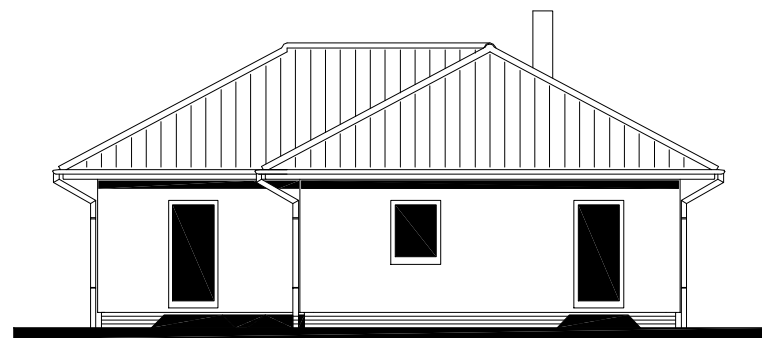

POHLED PŘEDNÍ

POHLED BOČNÍ /PRAVÝ/ – VSTUPNÍ

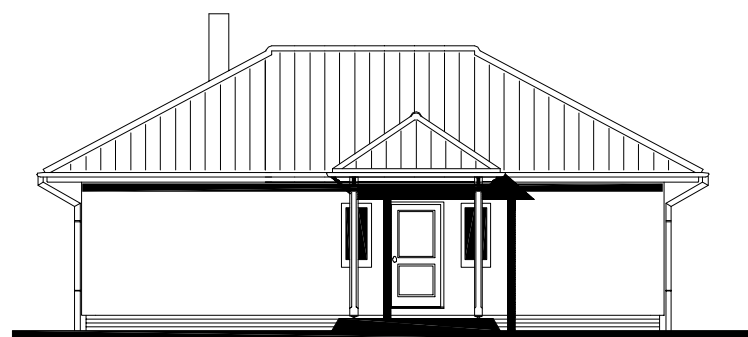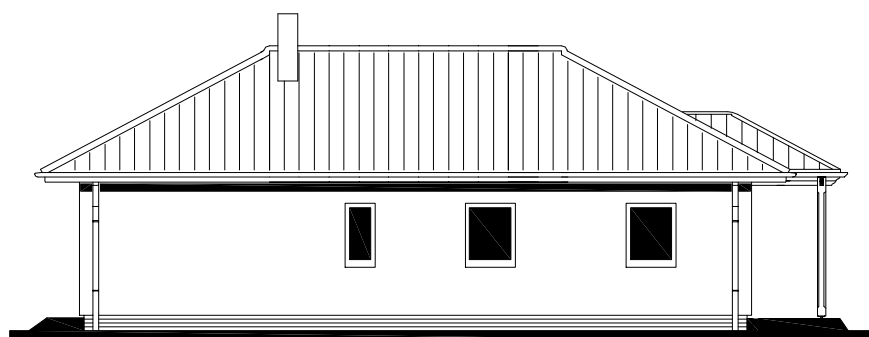

MODEL 06

Zpracovatel



Projekt

Datum: 04/2006

Číslo HS: 33 608




RODINNÝ DOMEK

LARGO Line 122/28^{kk} + 1M

(RD BEZ PODSKLEPENÍ)

ÚLOŽNÁ DESKA M 1:50

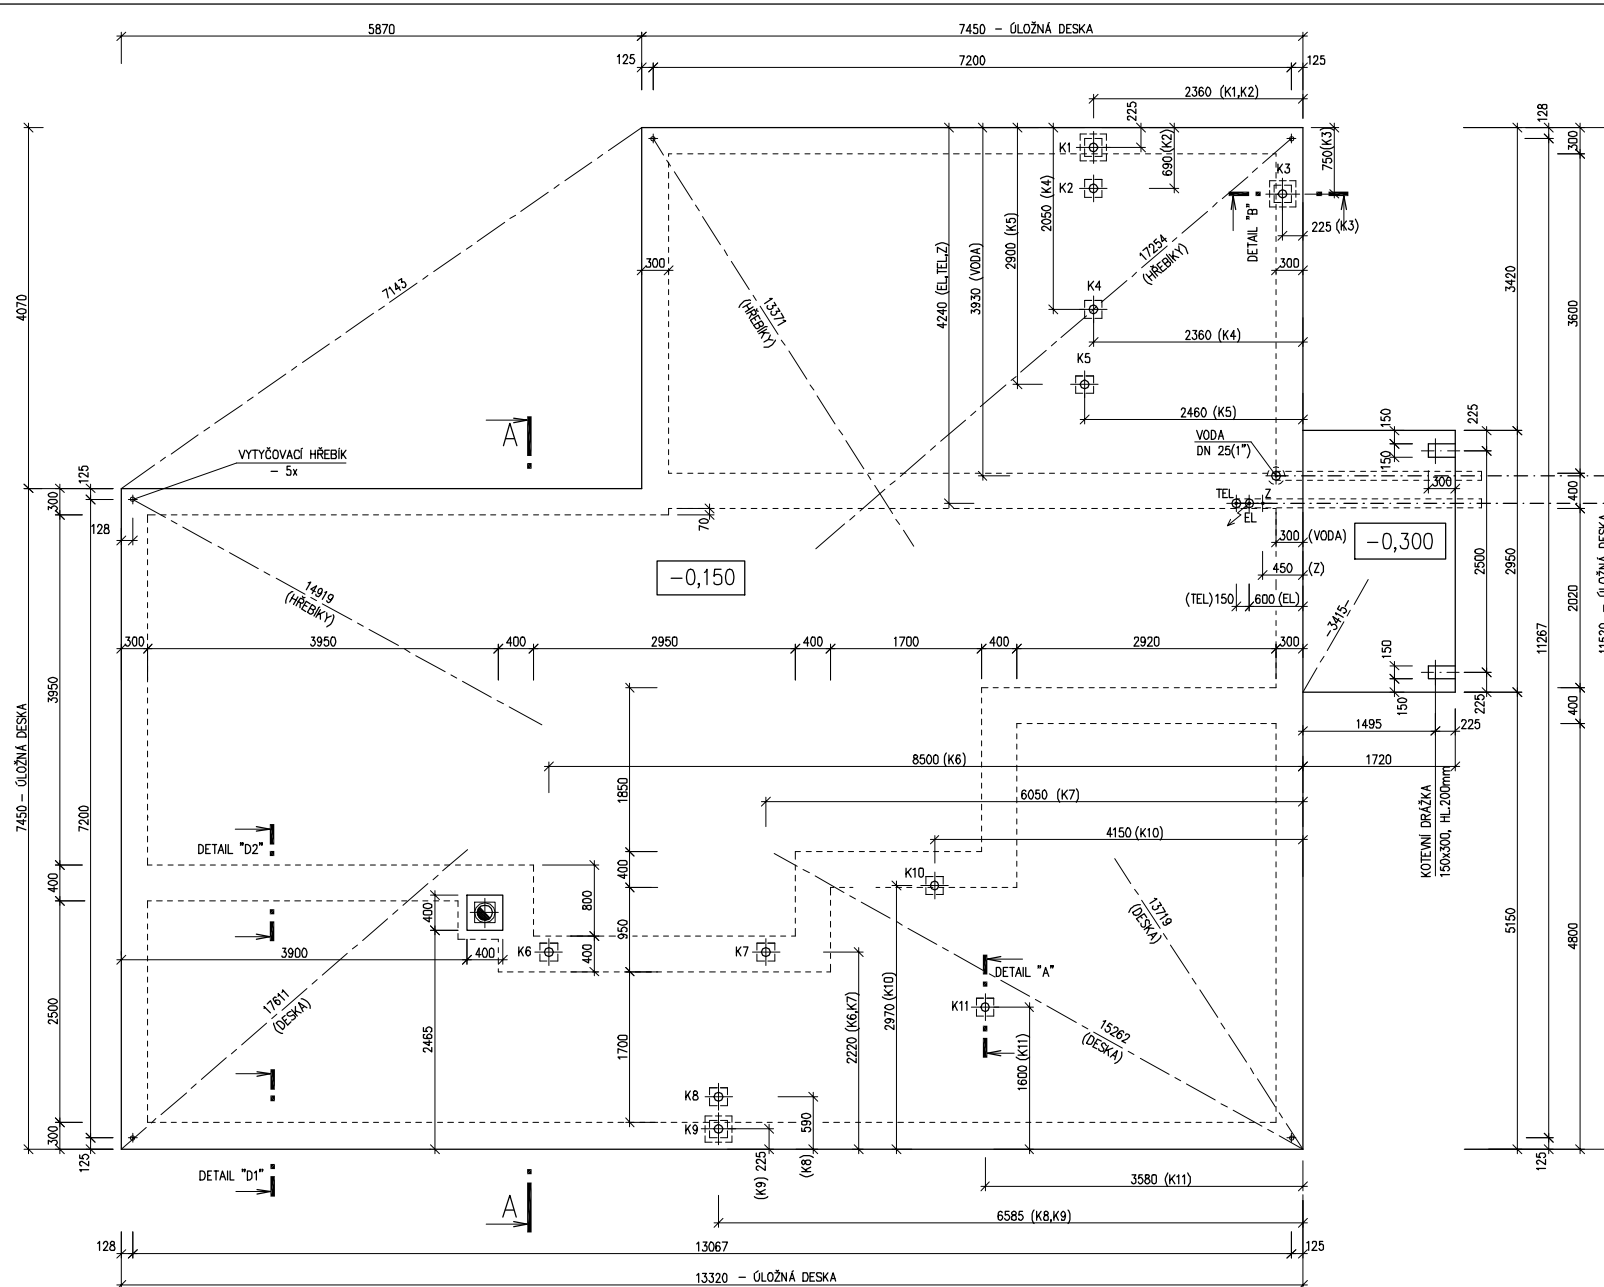

PŘÍPOJKA VODY DN 32 (5/4")
CHRÁNIČKA DN 100

PŘÍPOJKA TELEFONU
KABEL 5x10mm², CHRÁNIČKA DN 100
CHRÁNIČKA DN 100

POZNÁMKA:

- OBVODOVÉ ROZMĚRY ÚLOŽNÉ DESKY (BEZ VNĚJŠÍCH ÚPRAV) : +15 mm
- PRAVOÚHLŮST STAVBY – DÉLKA DIAGONÁLY : - 0 mm
- OSY INSTALAČNÍCH PROSTUPŮ : ±15 mm
- VODOROVNOST ÚL. DESKY – MAX. VÝŠKOVÝ ROZDÍL : 15 mm
- MAX. VÝŠKOVÝ ROZDÍL NA DÉLCE 2,0 m : 8 mm

ŘEZ A-A' + DETAILS PŘEVODNÍ ÚLOŽNÉ DESKY – VIZ VÝKRESY Č. 011a, 012a, 013a.

"z" – ZEMNĚNÍ-POZINK. PÁS TL. MIN. 3mm, MIN. 100mm², SMYČKA 25m (DLE ČSN 33 2000-5-54)

K1 – K11 – KANALIZACE DN 100

MODEL 06



Zpracovatel
Projekt
Datum: 05/2006
Číslo HS: 33 608