

v.č.: 002



RODINNÝ DOMEK  
**RD 105/38<sup>kk</sup>-BP**  
 (RD BEZ PODSKLEPENÍ)

PŮDORYS PŘÍZEMÍ  
 M 1:50

**POZNÁMKA:**

1. OBKLAD STĚN A PŘÍČEK SÁDKOKARTONOVÝMI DESKAMI TL12,5 mm JE PRO POTŘEBU KÓTOVÁNÍ ZAOKROUHLĚN NA 12 mm.
2. ZAŘÍZOVACÍ PŘEDMĚTY A KONSTRUKCE ZAKRESLENÉ ČÁRKOVANÉ NEJSOU SOUČÁSTÍ DODÁVKY RD.
3. TECHNICKÉ ZMĚNY JSOU VYHRAZENY.

**LEGENDA MÍSTNOSTÍ :**

ČÍSLO	ÚČEL MÍSTNOSTI	PLOCHA m <sup>2</sup>	
101	ZÁDVEŘÍ	3,24	3,24
102	PŘEDSÍŇ	5,86	5,86
103	CHODBA	6,81	6,81
104	KUCHYŇ	10,36	10,36
105	OBÝVACÍ POKOJ	25,65	25,65
106	LOŽNICE	15,37	15,37
107	POKOJ DĚTÍ	12,21	12,21
108	KOUPELNA, WC	6,42	6,42
109	WC, EL. KÓTEL	6,30	6,30
111	UŽITKOVÁ MÍSTNOST	3,39	1,92
112	SPIŽ	1,64	1,64

OBYTNÁ PLOCHA : 53,23  
 PŘÍSLUŠENSTVÍ : 42,55  
 UŽITKOVÁ PLOCHA : 95,78  
 CELKOVÁ PLOCHA (PODLAHOVÁ) : 97,25

3398  
 MODEL 04

Zpracoval

Projekt  
 Datum: 08/2004  
 Číslo HS: 32 456



RODINNÝ DOMEK  
RD 105/38<sup>kk</sup>-BP  
(RD BEZ PODSKLEPENÍ)


PŮDORYS PODKROVÍ  
M 1:50

POZNÁMKA:

- 1. OBKLAD STĚN A PŘÍČEK SÁDKOKARTONEM TL. 12,5 mm JE PRO POTŘEBU KÓTOVÁNÍ ZAOKROUHLÉN NA 12 mm.
- 2. ZAŘÍZOVACÍ PŘEDMĚTY A KONSTRUKCE ZAKRESLENÉ ČÁRKOVANĚ NEJSOU SOUČÁSTÍ DODÁVKY RD.
- 3. TECHNICKÉ ZMĚNY JSOU VYHRÁZENY.

LEGENDA MÍSTNOSTÍ :

ČÍSLO	ÚČEL MÍSTNOSTI	PLOCHA m <sup>2</sup>	
201	PODESTA, SCHODIŠTĚ	6,33	6,33

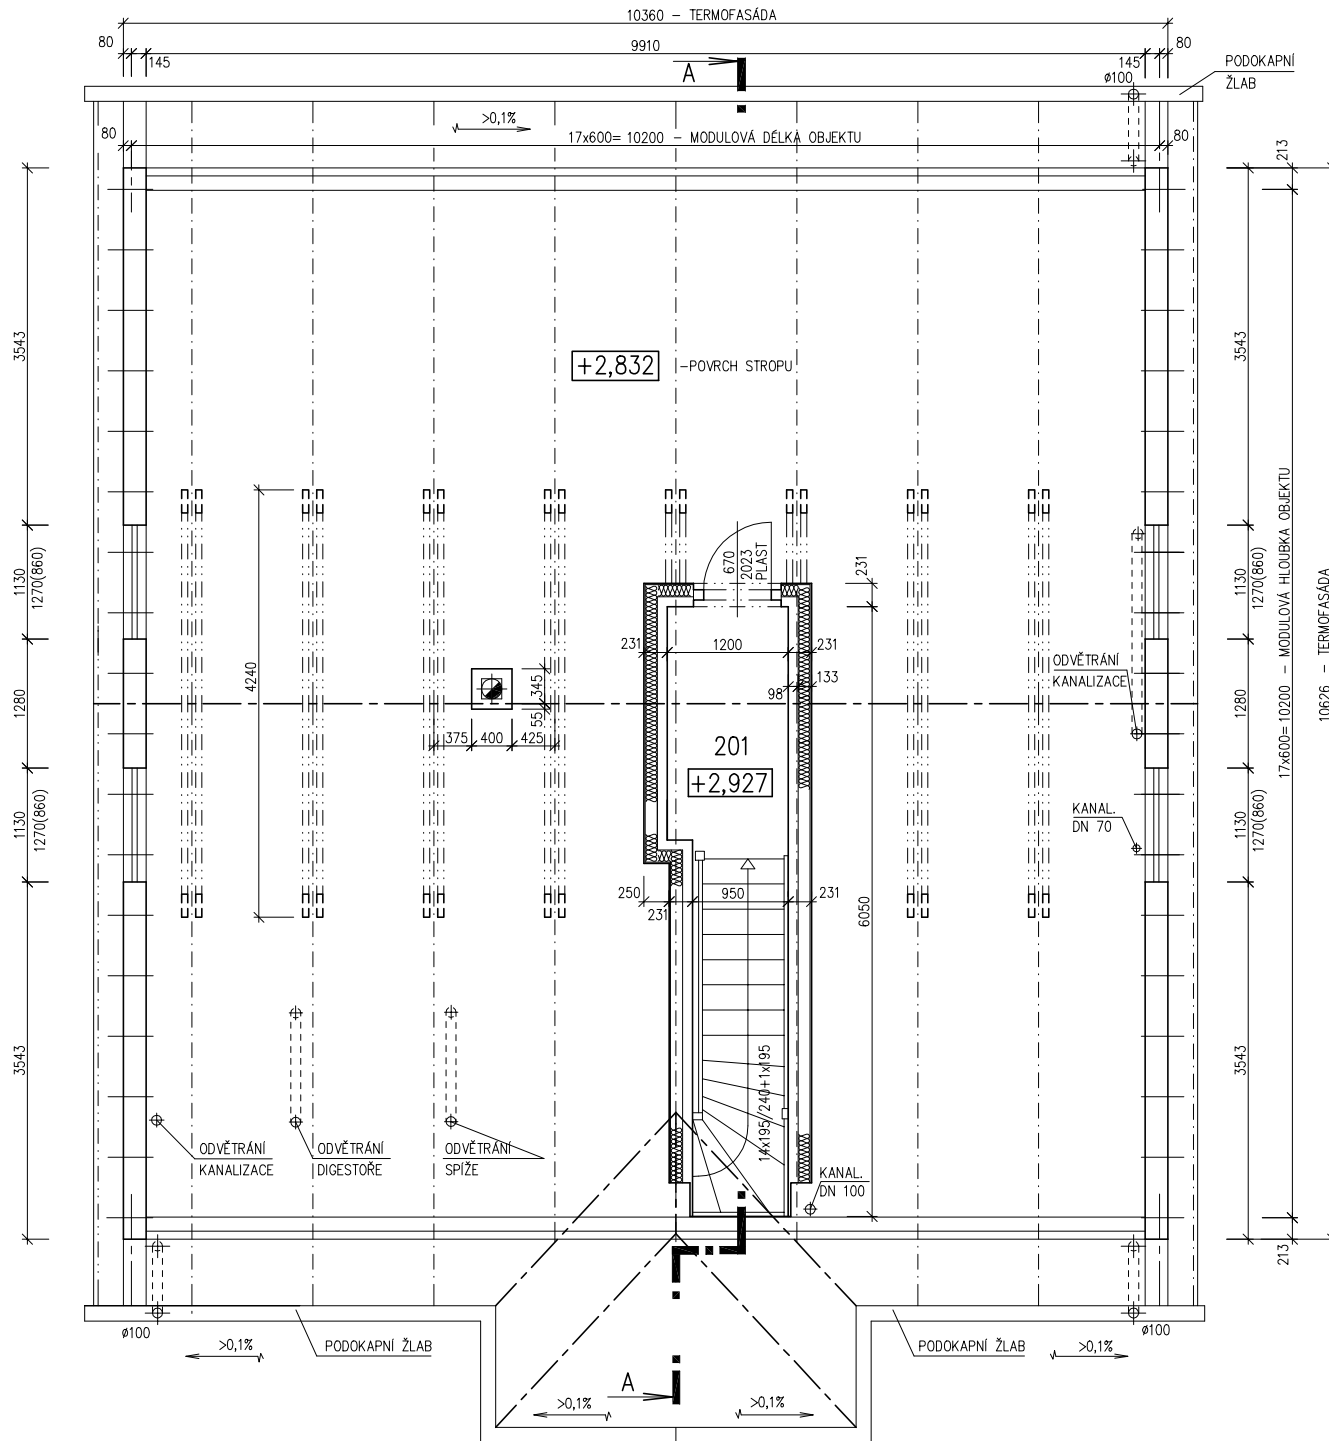




RODINNÝ DOMEK

RD 105/38\*kk-BP

(RD BEZ PODSKLEPENÍ)

ŘEZ A-A

M 1: 50

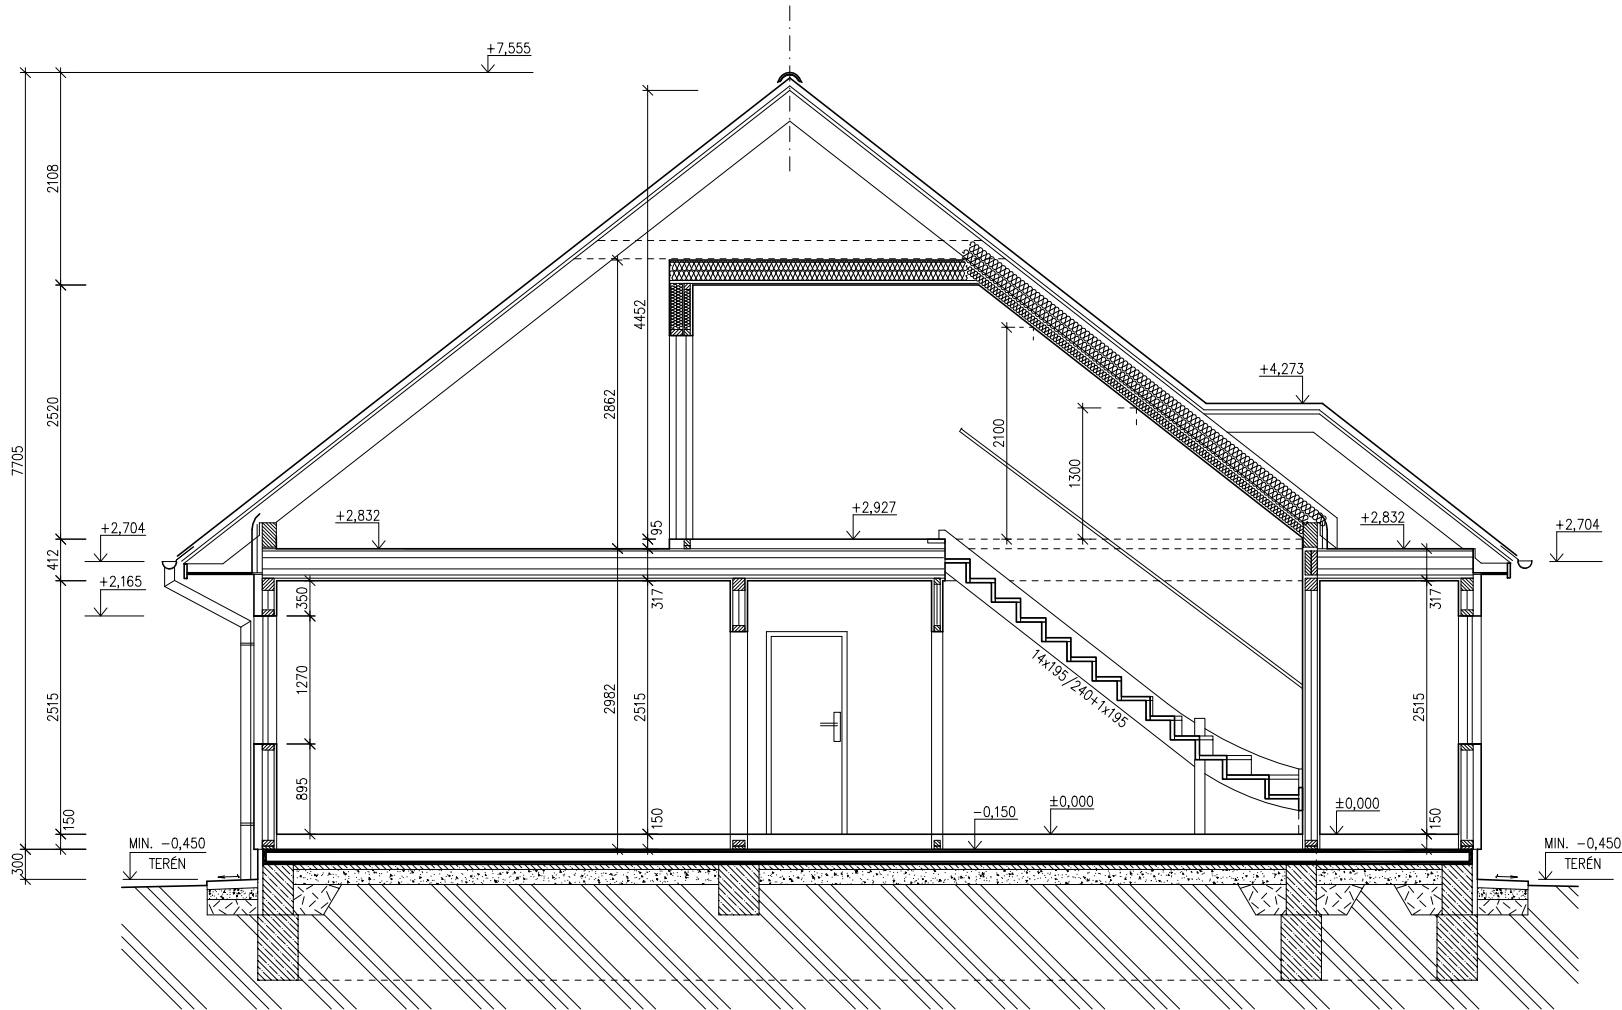

SPODNÍ STAVBA  
DODÁVKA ODBĚRATELE

## LEGENDA MATERIÁLU

-  ROSTLÝ TERÉN
-  ŠTĚRKOVÝ NÁSYP
-  ZÁSYP
-  ŽELEZOBETON
-  PROSTÝ BETON
-  DŘEVO
-  TEPelná Izolace

3398  
MODEL 04

Zpracovatel




Projekt

Datum: 08/2004

Číslo HS: 32 456

POHLED ZADNÍ

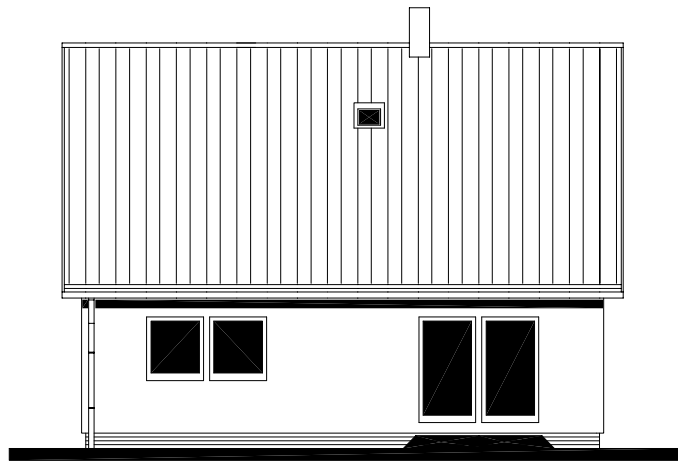

POHLED BOČNÍ /LEVÝ/




RODINNÝ DOMEK  
**RD 105/38<sup>kk</sup>-BP**

(RD BEZ PODSKLEPENÍ)

POHLEDY M 1:100

POHLED VSTUPNÍ

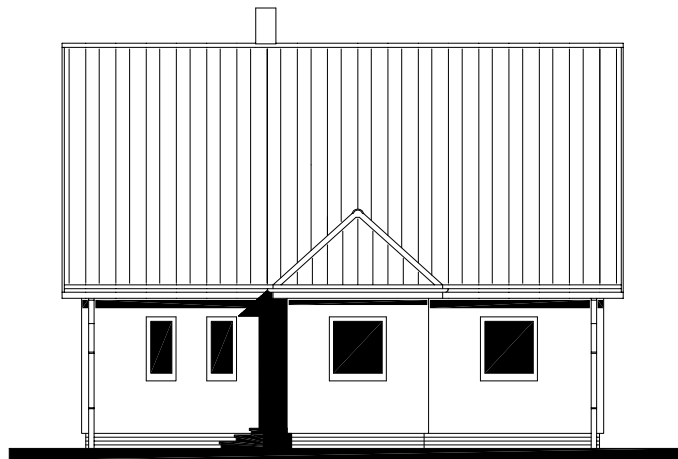

POHLED BOČNÍ /PRAVÝ/



3398  
MODEL 04

Zpracovatel



Projekt

Datum: 08/2004

Číslo HS: 32 456



RODINNÝ DOMEK  
**RD 105/38kk-BP**  
(RD BEZ PODSKLEPENÍ)

**PŮDORYS ÚLOŽNÉ DESKY**  
M 1 : 50

**POZNÁMKA:**

OBVODOVÉ ROZMĚRY ÚLOŽNÉ DESKY : +15 mm  
(BEZ VNĚJŠÍCH ÚPRAV) : - 0 mm  
PRAVŮUHLOST STAVBY – DÉLKA DIAGONÁLY : +20 mm  
OSY INSTALAČNÍCH PROSTUPŮ : ±15 mm  
VODOROVNOST ÚL. DESKY – MAX. VÝŠKOVÝ ROZDÍL : 15 mm  
– MAX. VÝŠKOVÝ ROZDÍL NA DÉLCE 2,0 m : 8 mm

ŘEZ A-A' + DETAILS PROVEDENÍ ÚLOŽNÉ DESKY – VIZ VÝKRESY Č. 011a, 012a, 013a.

Z – ZEMNĚNÍ  
POZINK. PÁS TL. MIN. 3mm, MIN. 100mm<sup>2</sup>,  
SMYČKA 25m,  
(DLE ČSN 33 2000-5-54)

K1 – K10 – KANALIZACE DN 100

