



NOVA Line 722A/45°+1M

ROZTEČ VAZNIC 3200
(RD BEZ PODSKLEPENÍ)


PŮDORYS PODKROVÍ
M 1:50

POZNÁMKA:

1. OBKLAD STĚN A PŘÍČEK SÁDROKARTONEM TL.12,5 mm
JE PRO POTŘEBU KÓTOVÁNÍ ZAOKROUHLN NA 12 mm.
2. TECHNICKÉ ZMĚNY JSOU VYHRAZENY

LEGENDA MÍSTNOSTI :

ČÍSLO	ÚČEL MÍSTNOSTI	PLOCHA m ²	
201	CHODBA, SCHODIŠTĚ	5,56	5,56
202	POKOJ	12,44	10,70
203	POKOJ	17,94	15,40
204	POKOJ	14,65	12,58
205	KOUPELNA	7,54	7,54
OBYTNÁ PLOCHA :		38,68	
PŘÍSLUŠENSTVÍ :		13,10	
UŽITKOVÁ PLOCHA :		51,78	
CELKOVÁ PLOCHA (PODLAHOVÁ) :		58,13	

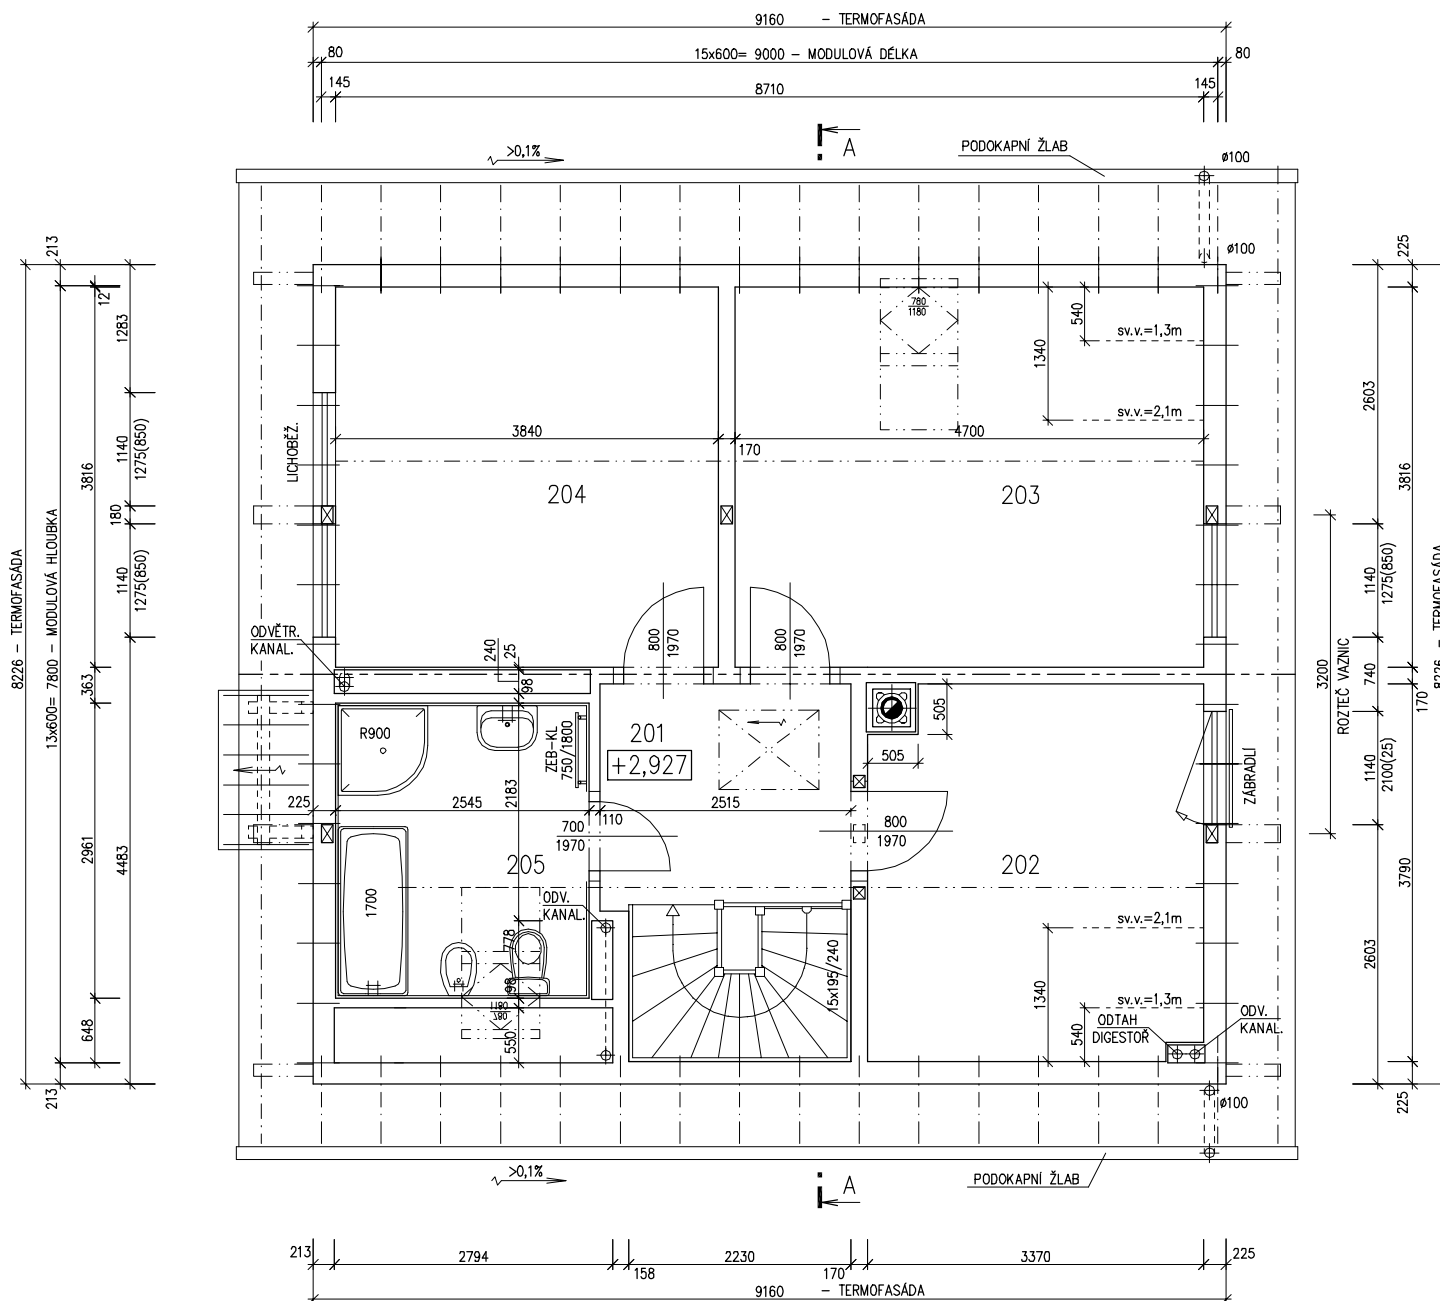

MODEL 06

Zpracovatel



Projekt

Datum: 03/01/2007

Číslo HS: 32930




RODINNÝ DOMEK

NOVA Line 722A/45°+1M

ROZTEČ VAZNIC 3200
(RD BEZ PODSKLEPENÍ)

ŘEZ A-A

M 1:50

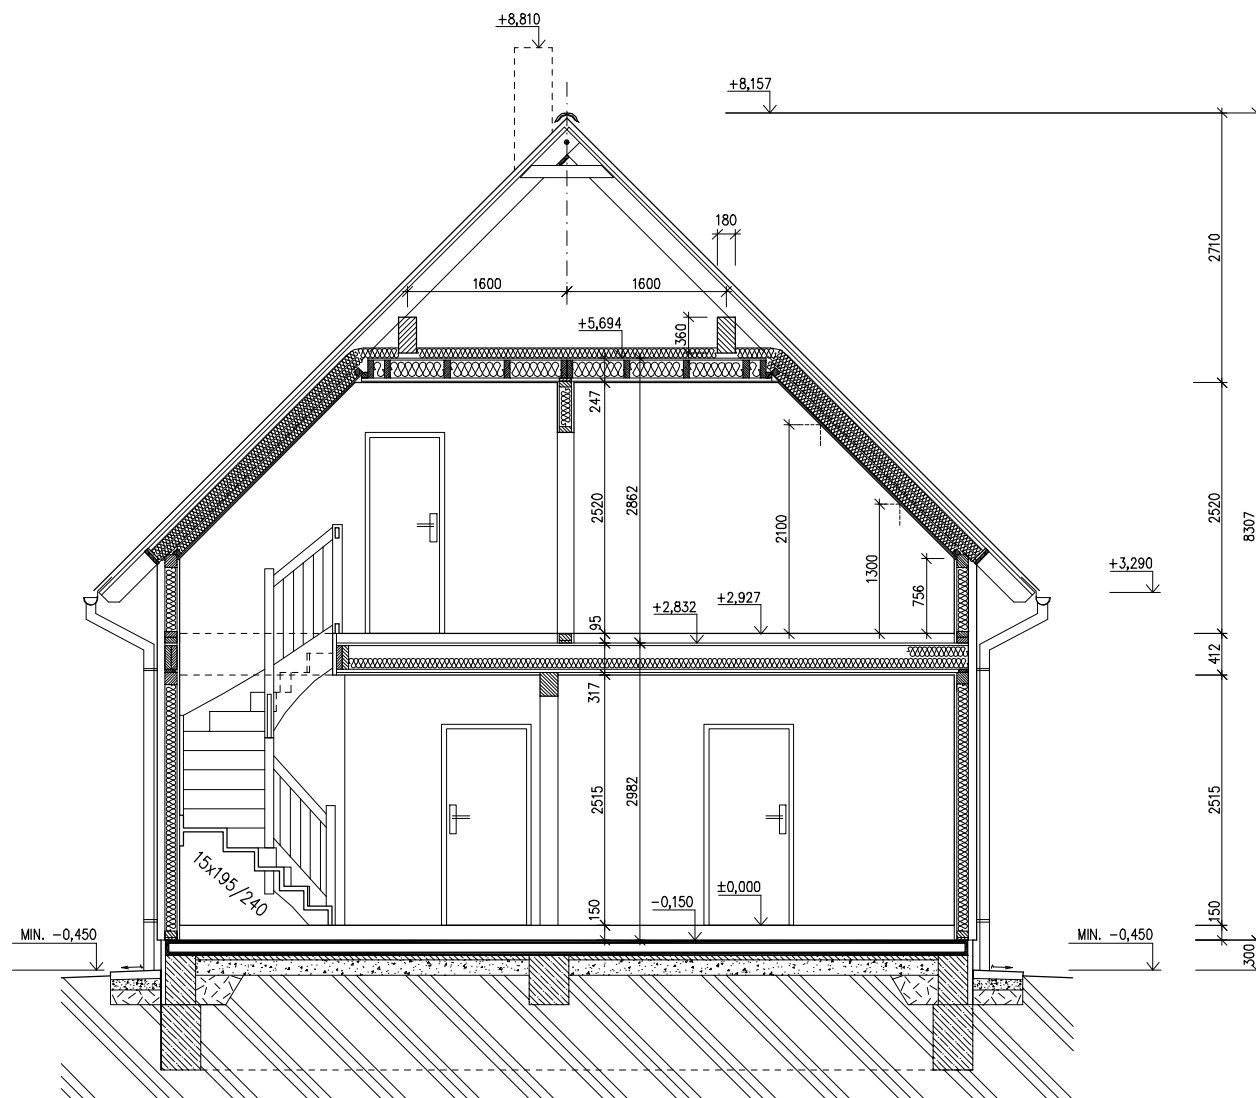

SPODNÍ STAVBA
DODÁVKA ODBĚRATELE

LEGENDA MATERIÁLU

-  ROSTLÝ TERÉN
-  ŠTĚRKOVÝ NÁSYP
-  ZÁSYP
-  ŽELEZOBETON
-  PROSTÝ BETON
-  DŘEVO
-  TEPelná IZOLACE

MODEL 06

Zpracovatel



Projekt

Datum: 03/01/2007

Číslo HS: 32930

RODINNÝ DOMEK


NOVA Line 722A/45°+1M

ROZTEČ VAZNIC 3200mm

(RD BEZ PODSKLEPENÍ)

POHLEDY M 1:100


POHLED BOČNÍ /LEVÝ/

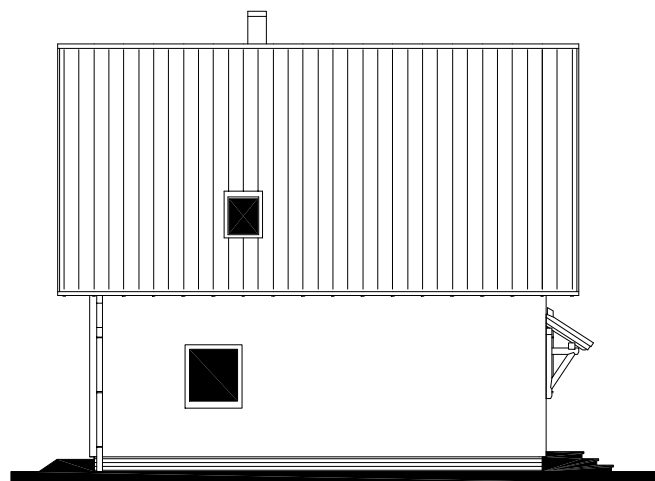

POHLED PŘEDNÍ



POHLED BOČNÍ /PRAVÝ/

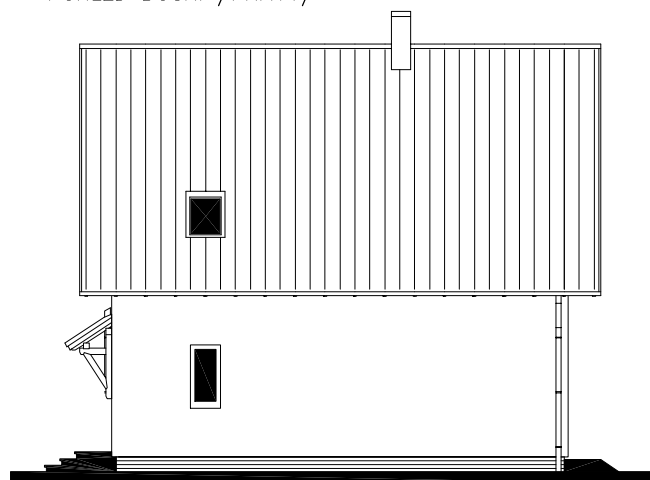

POHLED ZADNÍ



MODEL 06

Zpracovatel



Projekt

Datum: 03/01/2007

Číslo HS: 32930

