



NOVA Line 722A/45°

ROZTEČ VAZNIC 3200
(RD BEZ PODSKLEPENÍ)

PŮDORYS PŘÍZEMÍ
M 1:50


VII. SNĚHOVÁ OBLAST
BEZ KONSTRUKČNÍCH ZMĚN

POZNÁMKA:

1. OBKLAD STĚN A PŘÍČEK SÁDROKARTONEM TL.12,5 mm JE PRO POTŘEBU KÓTOVÁNÍ ZAOKROUHLEN NA 12 mm.
2. TECHNICKÉ ZMĚNY JSOU VYHRAZENY

LEGENDA MÍSTNOSTI :

ČÍSLO	ÚČEL MÍSTNOSTI	PLOCHA m ²	
101	CHODBA-SCHODIŠTĚ	12,66	11,09
102	OBÝVACÍ POKOJ	25,35	25,35
103	KUCHYŇ	5,59	5,59
104	POKOJ	10,61	10,61
105	WC	2,44	2,44
106	TECHNICKÁ MÍSTNOST	3,19	3,19
OBYTNÁ PLOCHA :		35,95	
PŘÍSLUŠENSTVÍ :		22,31	
UŽITKOVÁ PLOCHA :		58,26	
CELKOVÁ PLOCHA (PODLAHOVÁ) :		59,83	

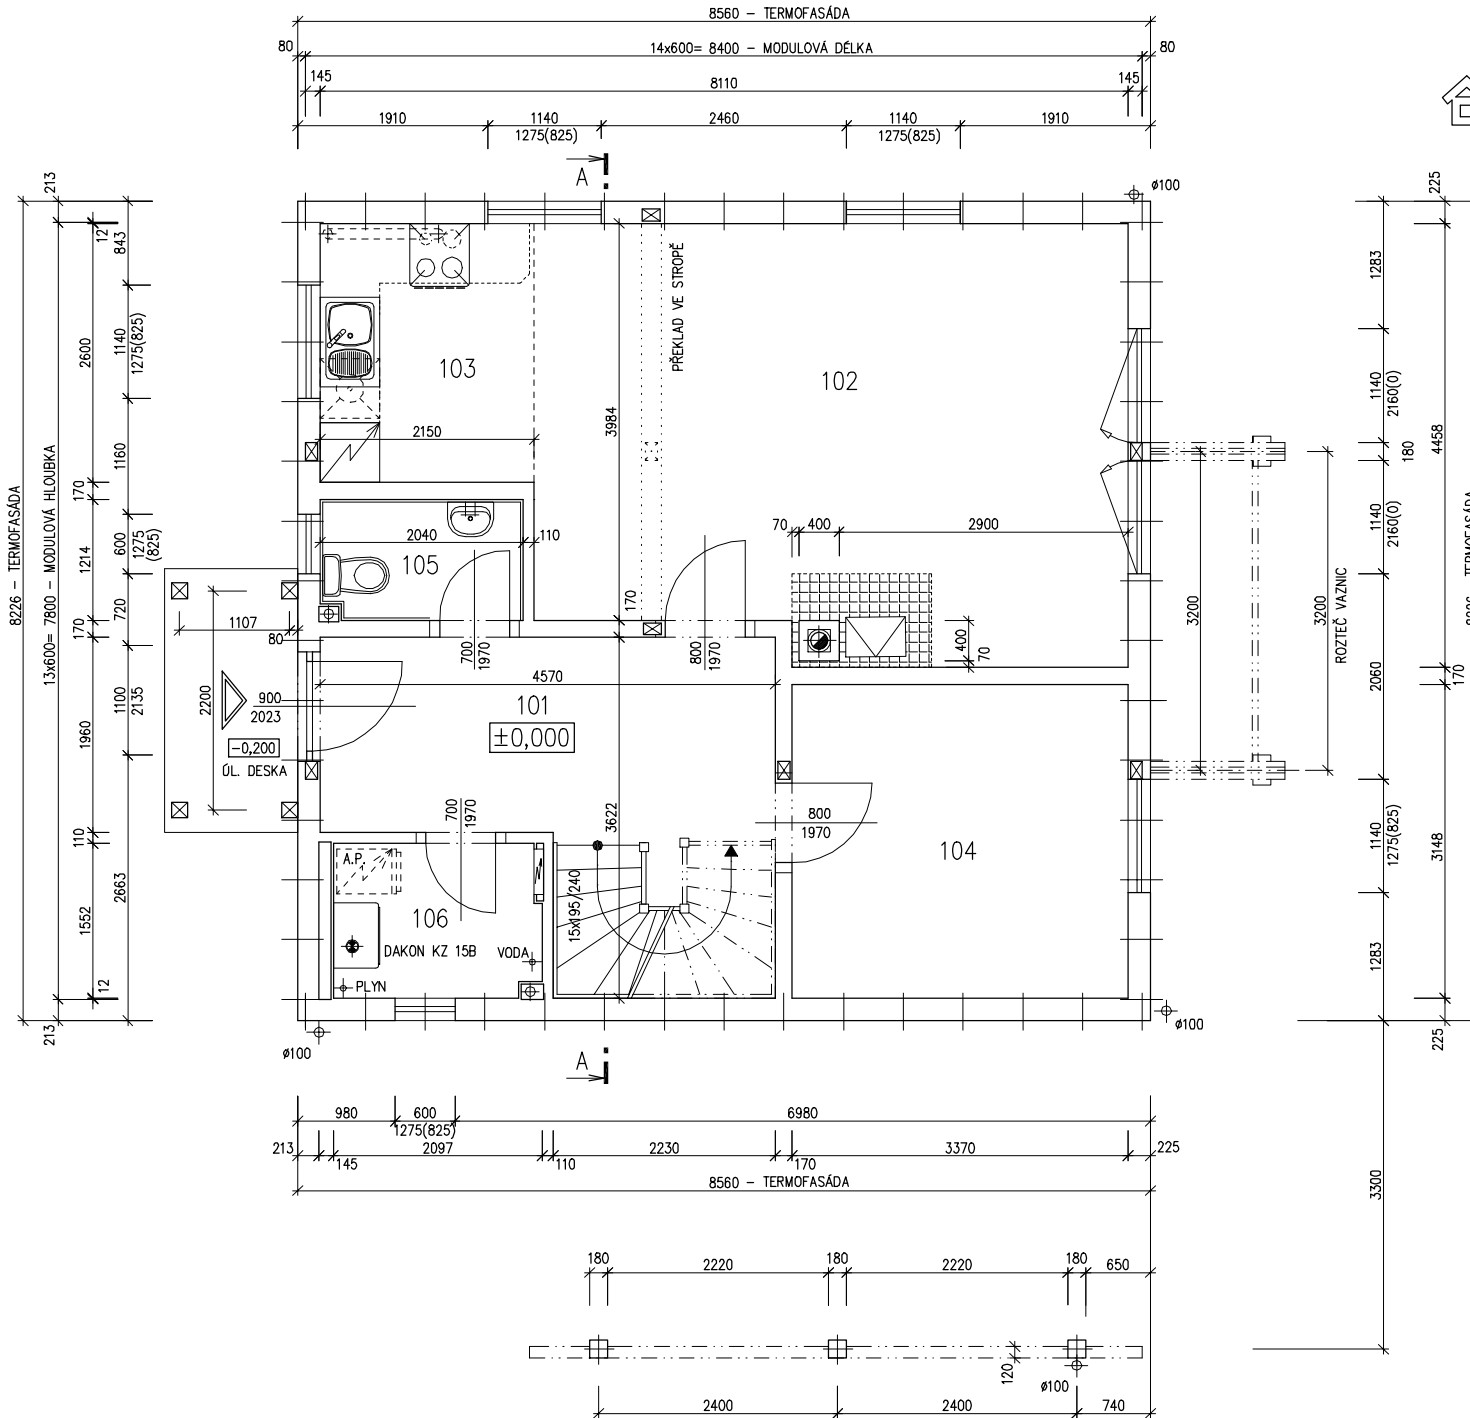

S.O. VII.
SCHODY TYPOVÉ NL722
MODEL 07

Zpracovatel
RS PŘÍMAŘOV
Projekt
Datum: 5.4.2007
Číslo HS: 32 875



NOVA Line 722A/45°

ROZTEČ VAZNIC 3200
(RD BEZ PODSKLEPENÍ)

PŮDORYS PODKROVÍ
M 1:50

VII. SNĚHOVÁ OBLAST
BEZ KONSTRUKČNÍCH ZMĚN


POZNÁMKA:

1. OBKLAD STĚN A PŘÍČEK SÁDROKARTONEM TL.12,5 mm
JE PRO POTŘEBU KÓTOVÁNÍ ZAOKROUHLN NA 12 mm.
2. TECHNICKÉ ZMĚNY JSOU VYHRÁZENY

LEGENDA MÍSTNOSTI :

ČÍSLO	ÚČEL MÍSTNOSTI	PLOCHA m ²	
201	CHODBA, SCHODIŠTĚ	8,43	8,43
202	DĚTSKÝ POKOJ	12,71	10,95
203	LOŽNICE	17,94	15,40
204	DĚTSKÝ POKOJ	12,32	10,61
205	KOUPELNA	5,93	5,93
206	BALKON	(3,38)	

OBYTNÁ PLOCHA :	36,96
PŘÍSLUŠENSTVÍ :	14,36
UŽITKOVÁ PLOCHA :	51,32
CELKOVÁ PLOCHA (PODLAHOVÁ) :	57,39

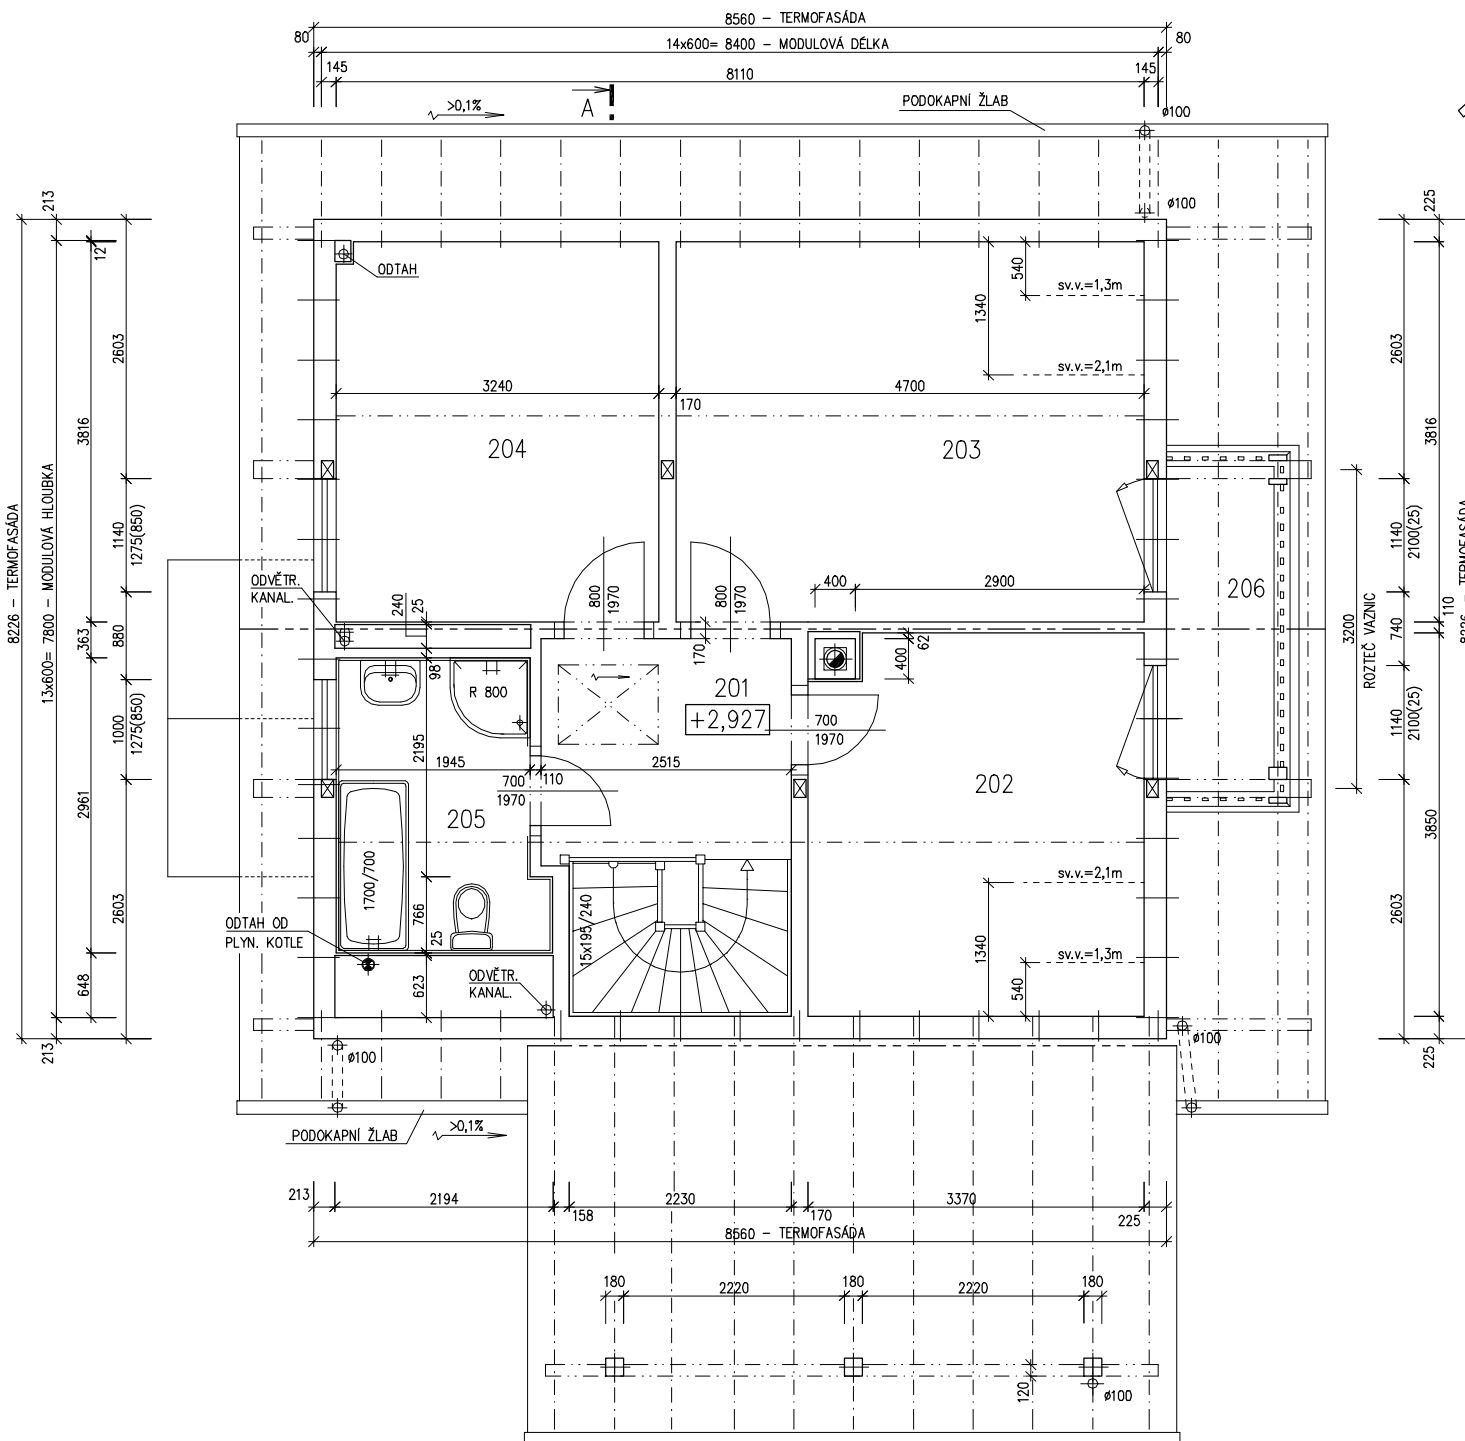

S.O. VII.
SCHODY TYPOVÉ NL722
MODEL 07

Zpracovatel

Projekt
Datum: 5.4.2007
Číslo HS: 32 875




RODINNÝ DOMEK

NOVA Line 722A/45°

ROZTEČ VAZNIC 3200
(RD BEZ PODSKLEPENÍ)

ŘEZ A-A

M 1:50

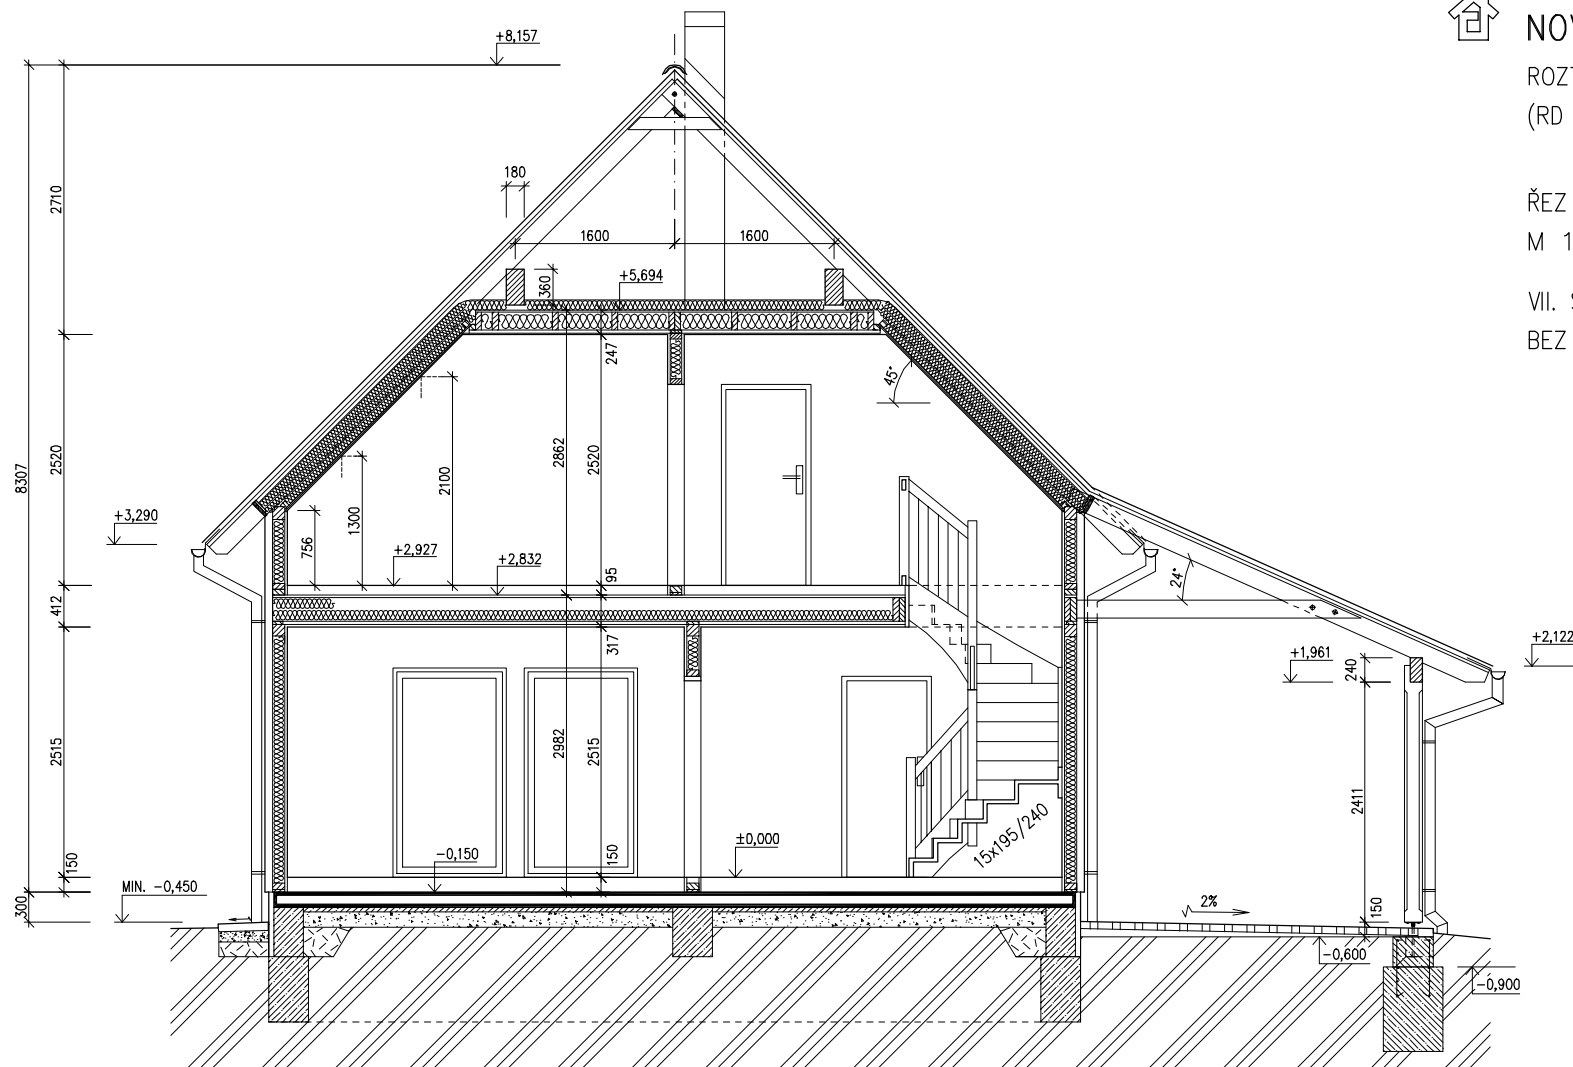VII. SNĚHOVÁ OBLAST
BEZ KONSTRUKČNÍCH ZMĚN

LEGENDA MATERIÁLU

-  ROSTLÝ TERÉN
-  ŠTĚRKOVÝ NÁSYP
-  ZÁSYP
-  ŽELEZOBETON
-  PROSTÝ BETON
-  DŘEVO
-  TEPelná IZOLACE

SPODNÍ STAVBA
DODÁVKA ODBĚRATELES.O. VII.
SCHODY TYPOVÉ NL722
MODEL 07

Zpracovatel



Projekt

Datum: 5.4.2007

Číslo HS: 32 875


v.č. : 008

RODINNÝ DOMEK
NOVA Line 722A/45°

ROZTEČ VAZNIC 3200mm
(RD BEZ PODSKLEPENÍ)

POHLEDY M 1:100


POHLED ZADNÍ

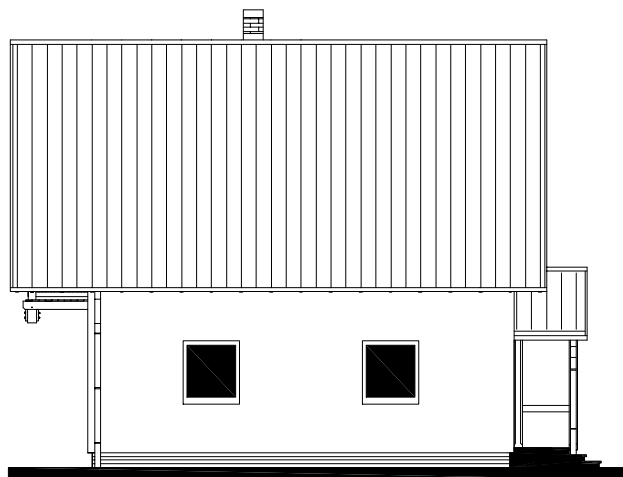

POHLED BOČNÍ /LEVÝ/



POHLED PŘEDNÍ

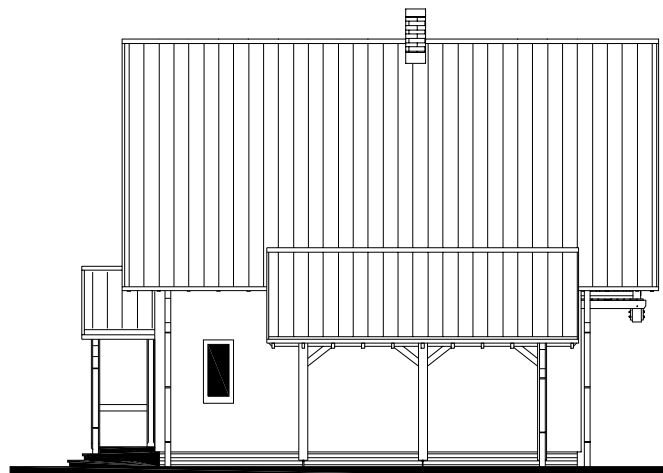

POHLED BOČNÍ /PRAVÝ/



S.O. VII.
SCHODY TYPOVÉ NL722
MODEL 07

Zpracovatel

Projekt
Datum: 5.4.2007
Číslo HS: 32 875




RODINNÝ DOMEK
NOVA Line 722A/45°

(RD BEZ PODSKLEPENÍ)

ÚLOŽNÁ DESKA
M 1 : 50

DETAIL ZÁKLADOVÉ PATKY

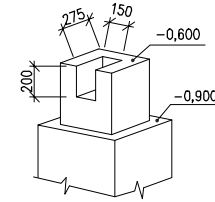

POZNÁMKA

OBVODOVÉ ROZMĚRY ÚLOŽNÉ DESKY : +15 mm
(BEZ VNĚJŠÍCH ÚPRAV) : - 0 mm
PRAVOÚHLSTAVBY – DÉLKA DIAGONÁLY : +20 mm
OSY INSTALAČNÍCH PROSTUPŮ : ±15 mm
VODOROVNOST ÚL. DESKY – MAX. VÝŠKOVÝ ROZDÍL : 15 mm
– MAX. VÝŠKOVÝ ROZDÍL NA DÉLCE 2,0 m : 8 mm

ŘEZ A-A' + DETAILS PROVEDENÍ ÚLOŽNÉ DESKY – VIZ VÝKRESY Č. 011a, 012a, 013a.

VÝVOD PLYNU JE INFORMATIVNÍ – JEHO PROVEDENÍ ŘEŠÍ DLE MÍSTNÍCH PODMÍNEK PROJEKTANT ODBĚRATELE.

Z – ZEMNĚNÍ–POZINK. PÁS TL. MIN. 3mm, MIN. 100mm², SMYČKA 25m (DLE ČSN 33 2000–5–54)

K1 – K6 – KANALIZACE DN 100

* BETONOVÝ SOKL PRO KRB O VĚTŠÍ HMOTNOSTI NEŽ 200 KG

S.O. VII.
MODEL 07



Projekt
Datum: 5.4.2007
Číslo HS: 32 875

