



RODINNÝ DOMEK

RD 105/38kk-SP

(RD BEZ PODSKLEPENÍ)

PŮDORYS PŘÍZEMÍ

M 1:50


POZNÁMKA:

1. OBKLAD STĚN A PŘÍČEK SÁDKOKARTONOVÝMI DESKAMI TL12,5 mm JE PRO POTŘEBU KÓTOVÁNÍ ZAKROUHLĚN NA 12 mm.
2. ZAŘÍZOVACÍ PŘEDMĚTY A KONSTRUKCE ZAKRESLENÉ ČÁRKOVANĚ NEJSOU SOUČÁSTÍ DODÁVKY RD.
3. TECHNICKÉ ZMĚNY JSOU VYHRÁZENY.

LEGENDA MÍSTNOSTÍ :

ČÍSLO	ÚČEL MÍSTNOSTI	PLOCHA m ²	
101	ZÁDVEŘÍ	3,24	3,24
102	PŘEDSÍŇ	10,23	10,23
103	WC	3,03	3,03
104	TECHN. MÍSTNOST	3,45	3,45
105	KUCHYŇ	10,92	10,92
106	OBÝVACÍ POKOJ	31,46	31,46
107	LOŽNICE	16,35	16,35
108	KOUPELNA, WC	5,28	5,28
109	PRACOVNA	10,54	10,54

OBYTNÁ PLOCHA :	69,27
PŘÍSLUŠENSTVÍ :	25,23
UŽITKOVÁ PLOCHA :	94,50
CELKOVÁ PLOCHA (PODLAHOVÁ) :	94,50

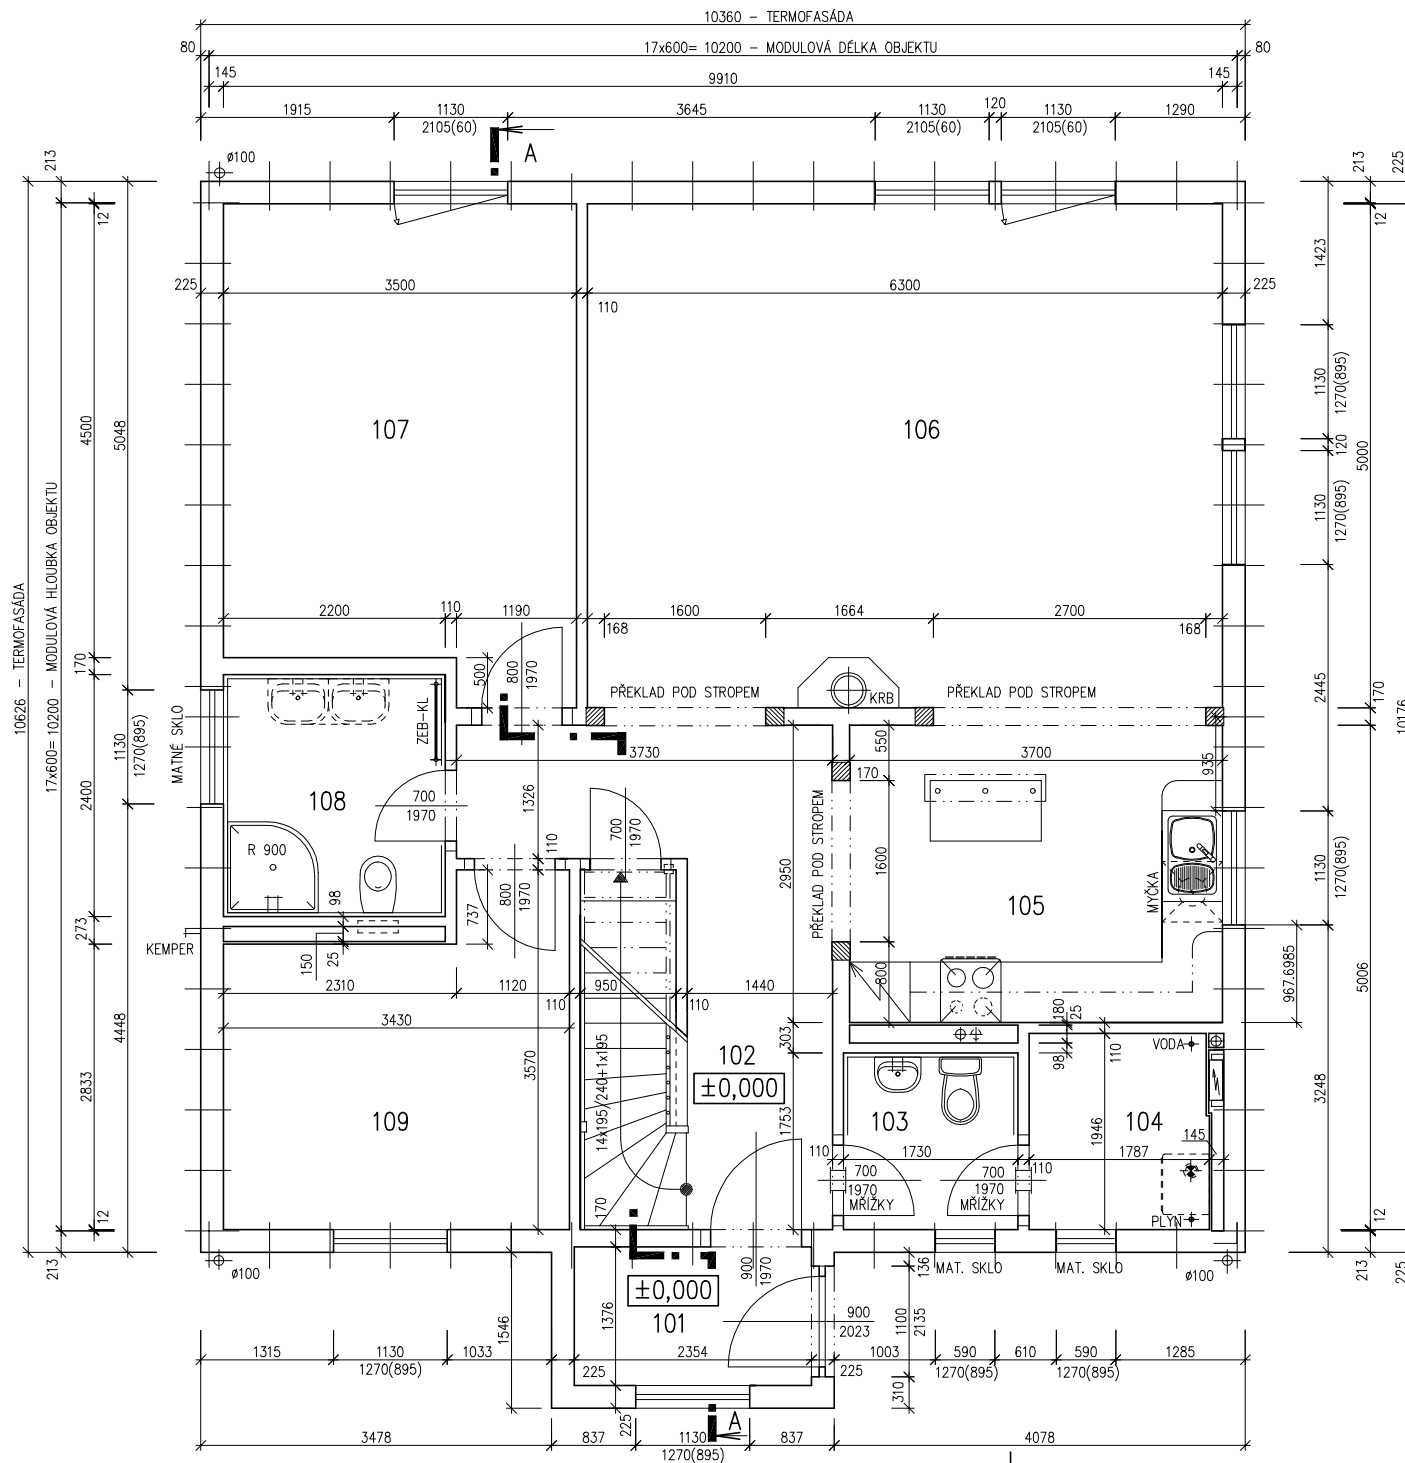3404
MODEL 04

Zpracovatel



Projekt

Datum: 08/2004

Číslo HS: 32 462




RODINNÝ DOMEK

RD 105/38*kk-SP
 (RD S PODSKLEPENÍM)

PŮDORYS PODKROVÍ

M 1:50

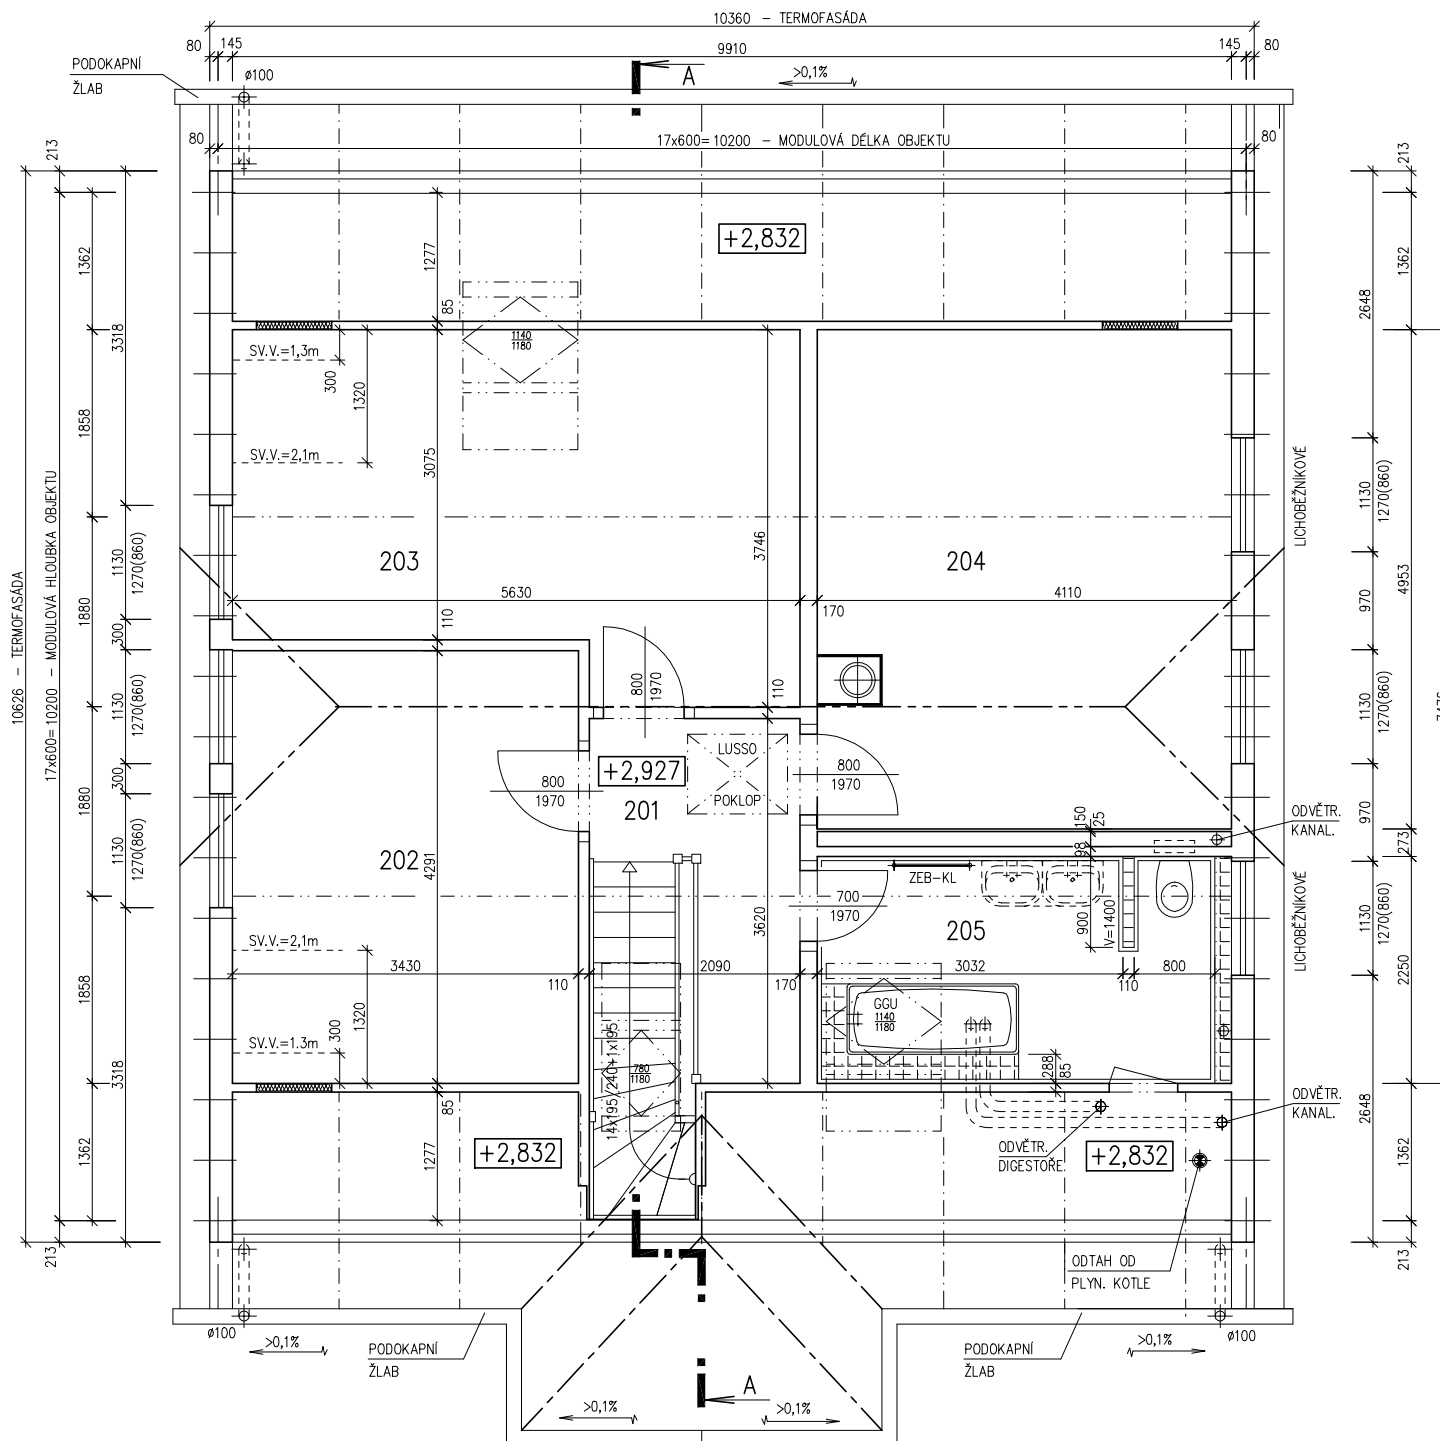

POZNÁMKA:

1. OBKLAD STĚN A PŘÍČEK SÁDKOKARTONEM TL. 12,5 mm JE PRO POTŘEBU KÓTOVÁNÍ ZAOKROUHLÉN NA 12 mm.
2. ZAŘÍZOVACÍ PŘEDMĚTY A KONSTRUKCE ZAKRESLENÉ ČÁRKOVANĚ NEJSOU SOUČÁSTÍ DODÁVKY RD.
3. TECHNICKÉ ZMĚNY JSOU VYHRAZENY.

LEGENDA MÍSTNOSTÍ :

ČÍSLO	ÚČEL MÍSTNOSTI	PLOCHA m ²	
201	PODESTA, SCHODIŠTĚ	8,99	8,99
202	LOŽNICE	14,72	13,69
203	POKOJ	18,71	17,01
204	POKOJ	20,03	18,80
205	KOUPELNA	7,96	7,37

OBYTNÁ PLOCHA :	49,50
PŘÍSLUŠENSTVÍ :	16,36
UŽITKOVÁ PLOCHA :	65,86
CELKOVÁ PLOCHA (PODLAHOVÁ) :	70,41

3404
MODEL 04

Zpracovatel

Projekt

Datum: 08/2004

Číslo HS: 32 462




RODINNÝ DOMEK

RD 105/38^{kk}-SP

(RD S PODSKLEPENÍM)

ŘEZ A-A

M 1:50

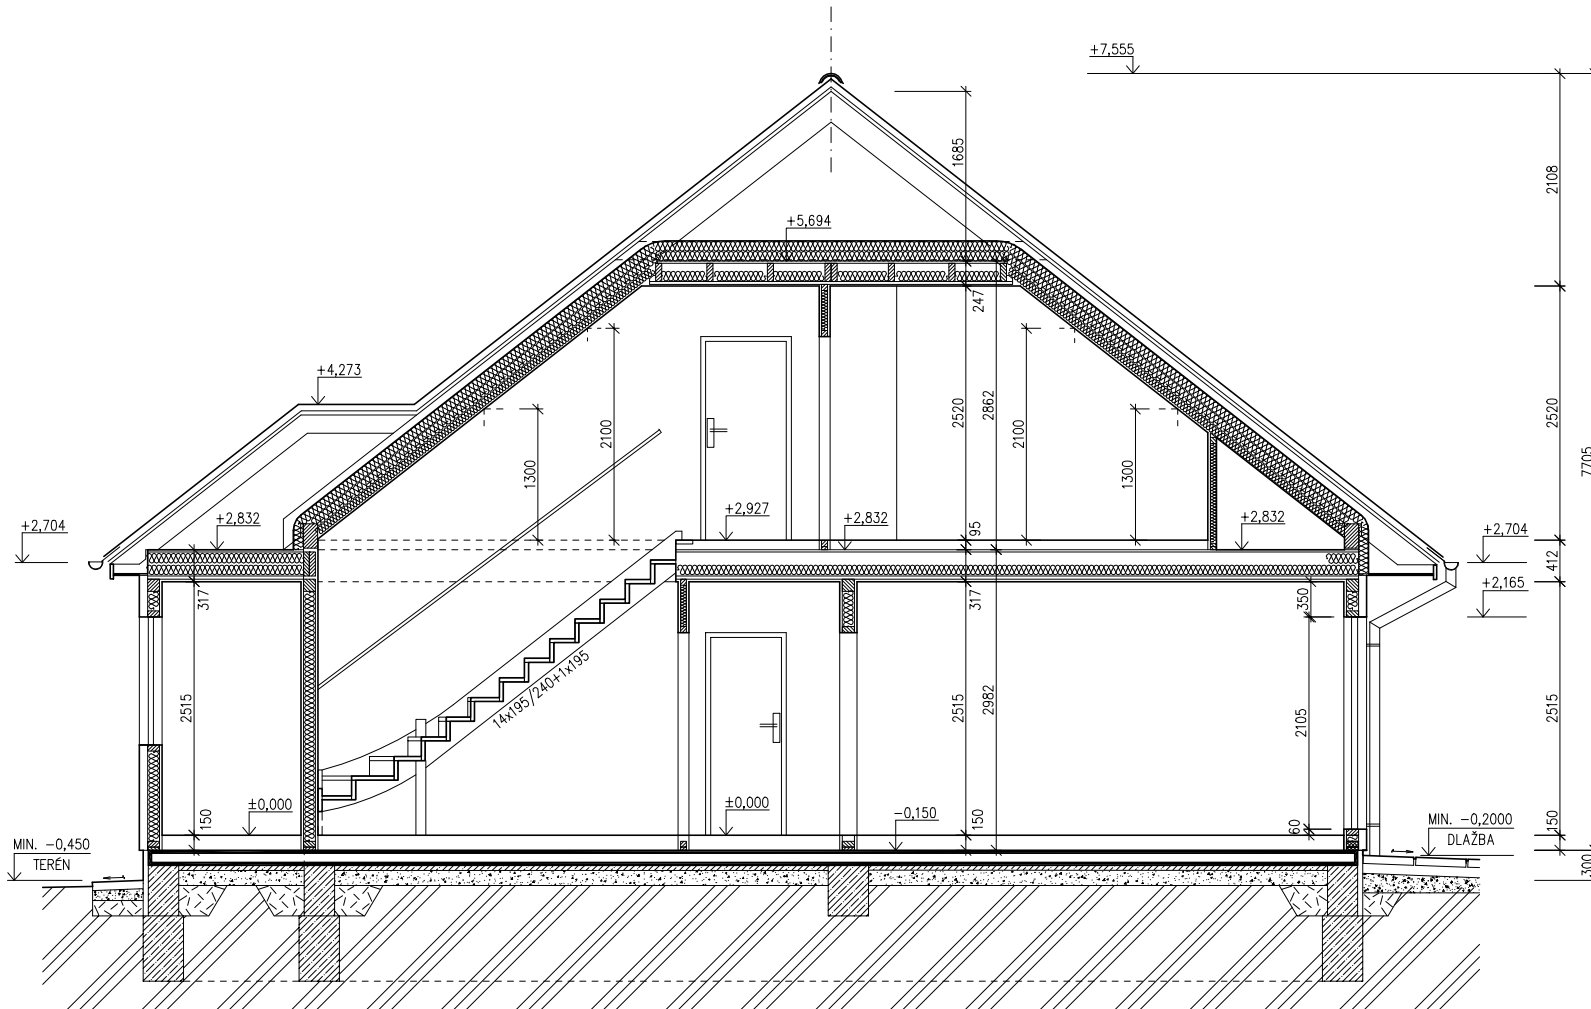

LEGENA MATERIÁLU

-  ROSTLÝ TERÉN
-  ŠTĚRKOVÝ NÁSYP
-  ZÁSYP
-  ŽELEZOBETON
-  PROSTÝ BETON
-  DŘEVO
-  TEPelná Izolace

SPODNÍ STAVBA
DODÁVKA ODBĚRATELE

3404
MODEL 04

Zpracovatel




Projekt

Datum: 08/2004

Číslo HS: 32 462

POHLED ZADNÍ

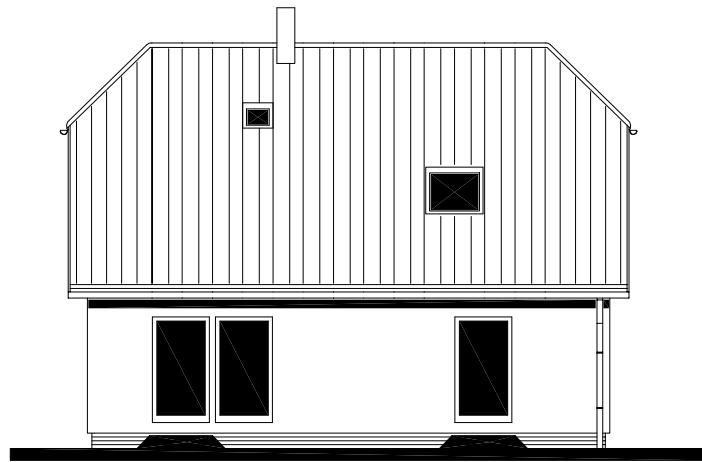


POHLED BOČNÍ /LEVÝ/



RODINNÝ DOMEK
RD 105/38^{kk}-SP
(RD S PODSKLEPENÍM)

POHLEDY M 1:100

POHLED VSTUPNÍ

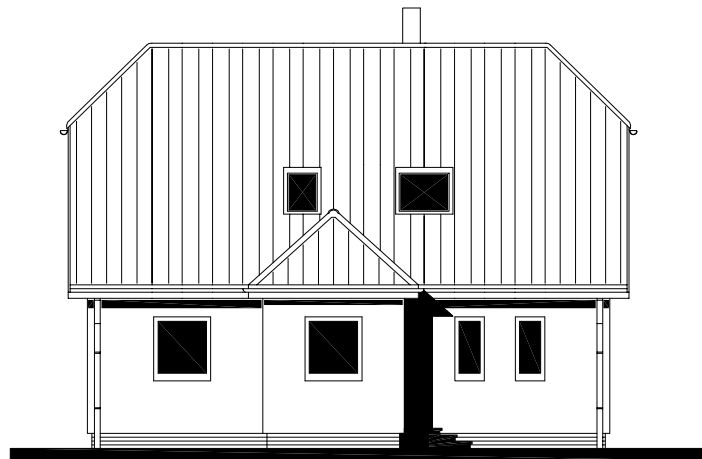

POHLED BOČNÍ /PRAVÝ/



POZNÁMKY :

JEN HORNÍ STAVBA

3404
MODEL 04

Zpracovatel



Projekt


Datum: 08/2004

Číslo HS: 32 462



PŮDORYS ÚLOŽNÉ DESKY

M 1 : 50

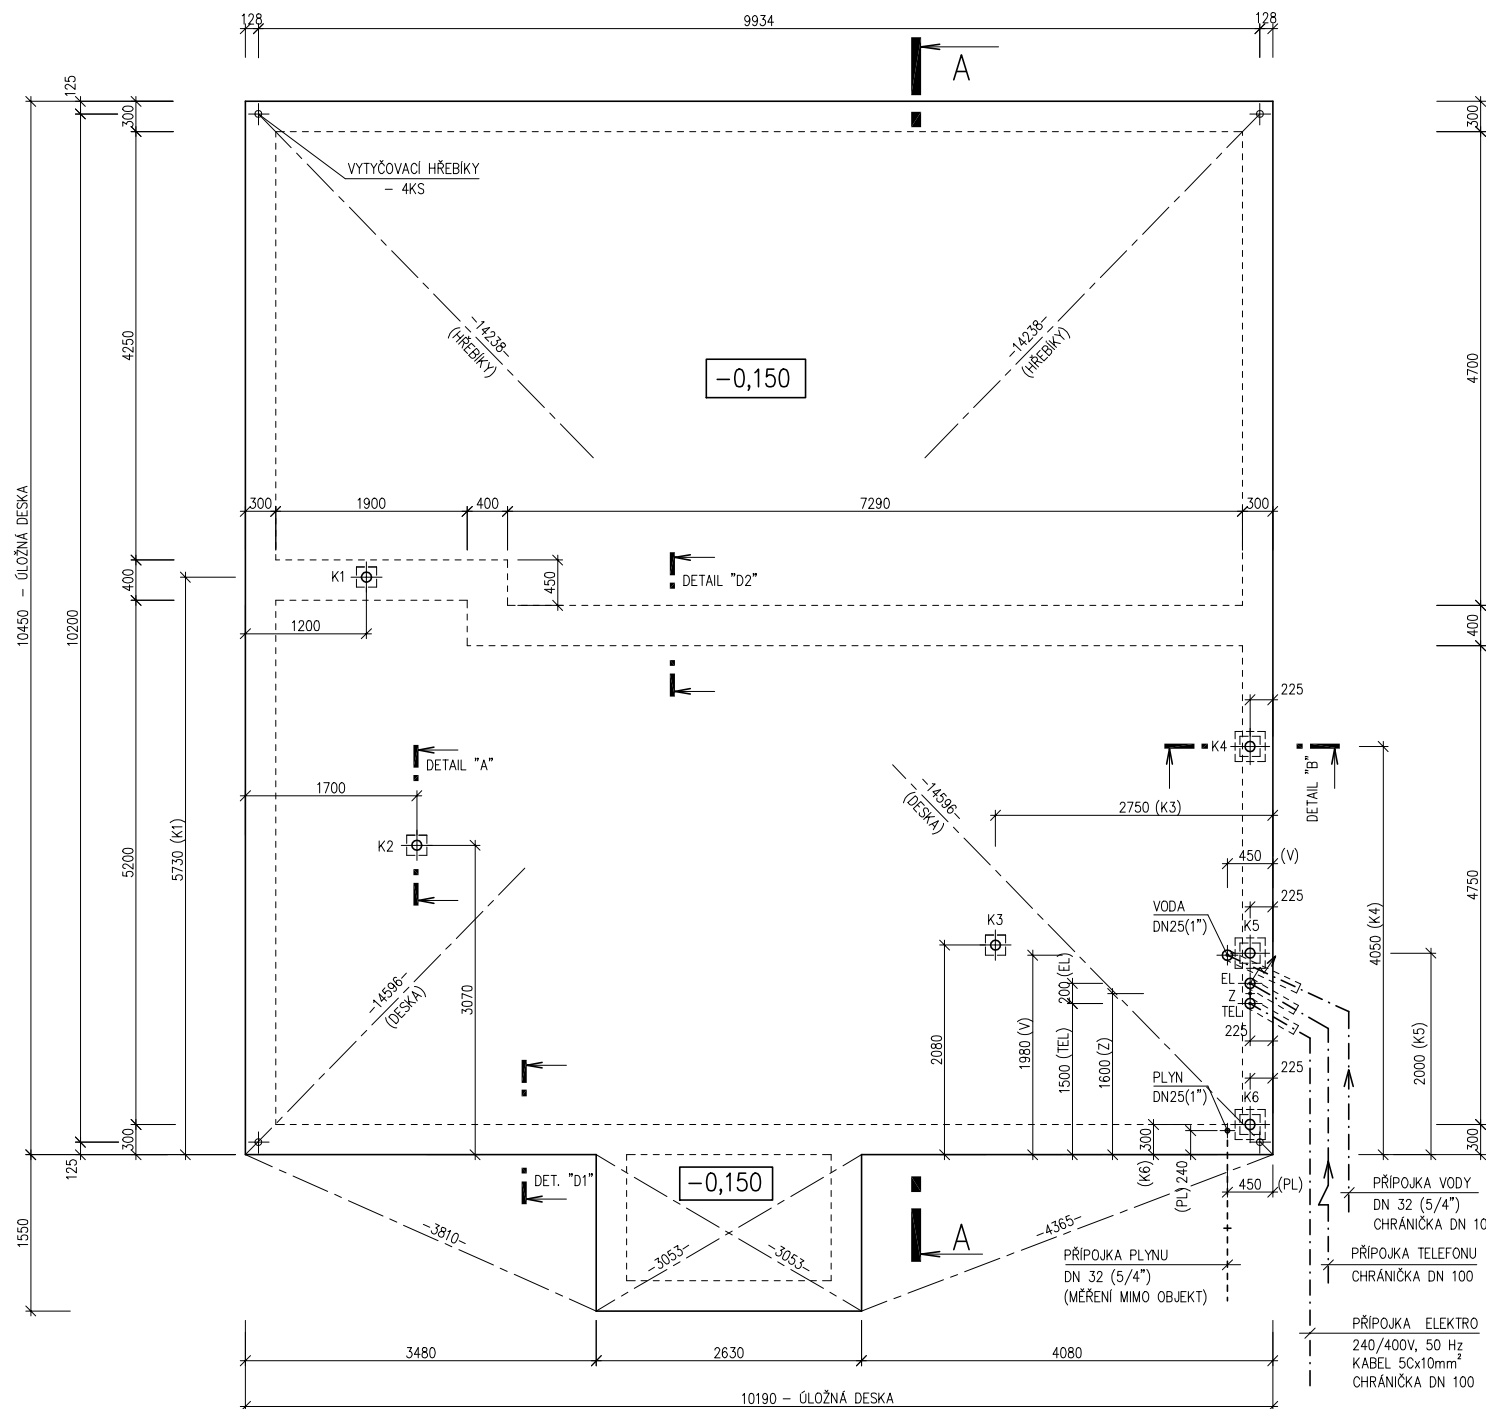

POZNÁMKA :

OBVODOVÉ ROZMĚRY ÚLOŽNÉ DESKY	+15 mm
(BEZ VNĚJŠÍCH ÚPRAV)	: - 0 mm
PRAVOÚHLŮST STAVBY – DÉLKA DIAGONÁLY	: +20 mm
OSY INSTALAČNÍCH PROSTUPŮ	: ±15 mm
VODOROVNOST ÚL. DESKY – MAX. VÝŠKOVÝ ROZDÍL	: 15 mm
– MAX. VÝŠKOVÝ ROZDÍL NA DÉLCE 2,0 m	: 8 mm

ŘEZ A-A' + DETAILY PROVEDENÍ ÚLOŽNÉ DESKY – VIZ VÝKRESY Č. 011a, 012a, 013a.

Z – ZEMNĚNÍ
POZINK. PÁS TL. MIN. 3mm, MIN. 100mm²,
SMYČKA 25m,
(DLE ČSN 33 2000–5–54)

VÝVOD PLYNU JE INFORMATIVNÍ – JEHO PROVEDENÍ ŘEŠÍ DLE MÍSTNÍCH PODMÍNEK PROJEKTANT ODBĚRATELE

KANALIZACE K1 – K6 (DN 100)

3404
MODEL 04

Zpracovatel



Projekt

Datum: 08/2004

Číslo HS: 32 462