

v.č.: 002



RODINNÝ DOMEK
RD 105/38^{kk}-SP
 (RD BEZ PODSKLEPENÍ)

PŮDORYS PŘÍZEMÍ
 M 1:50

POZNÁMKA:

1. OBKLAD STĚN A PŘÍČEK SÁDKOKARTONOVÝMI DESKAMI TL.12,5 mm JE PRO POTŘEBU KÓTOVÁNÍ ZAOKROUHLĚN NA 12 mm.
2. ZAŘÍZOVACÍ PŘEDMĚTY A KONSTRUKCE ZAKRESLENÉ ČÁRKOVANĚ NEJSOU SOUČÁSTÍ DODÁVKY RD.
3. TECHNICKÉ ZMĚNY JSOU VYHRÁZENY.
4. TERMOFASÁDA 100mm
5. VNITŘNÍ DVEŘE VÝŠKY 2200mm

LEGENDA MÍSTNOSTÍ :

ČÍSLO	ÚČEL MÍSTNOSTI	PLOCHA m ²	
101	ZÁDVEŘÍ	3,24	3,24
102	CHODBA	14,15	12,58
103	POKOJ	11,51	11,51
104	OBÝVACÍ POKOJ	36,03	36,03
105	KUCHYŇ	8,58	8,58
106	SPÍŽ	1,25	1,25
107	POKOJ	10,40	10,40
108	KOUPELNA, WC	5,18	5,18
109	TECHNICKÁ MÍSTNOST	7,32	7,32
OBYTNÁ PLOCHA :		57,94	
PŘÍSLUŠENSTVÍ :		38,15	
UŽITKOVÁ PLOCHA :		96,09	
CELKOVÁ PLOCHA (PODLAHOVÁ) :		97,66	

105 02 3449
 1. ZMĚNA 02/2005

Zpracovatel

 REB PRŮMĚŘNÍKOVÁ

Projekt
 Datum: 01/2005
 Číslo HS: 32 485




RODINNÝ DOMEK

RD 105/38kk-SP

(RD BEZ PODSKLEPENÍ)

PŮDORYS PODKROVÍ

M 1:50

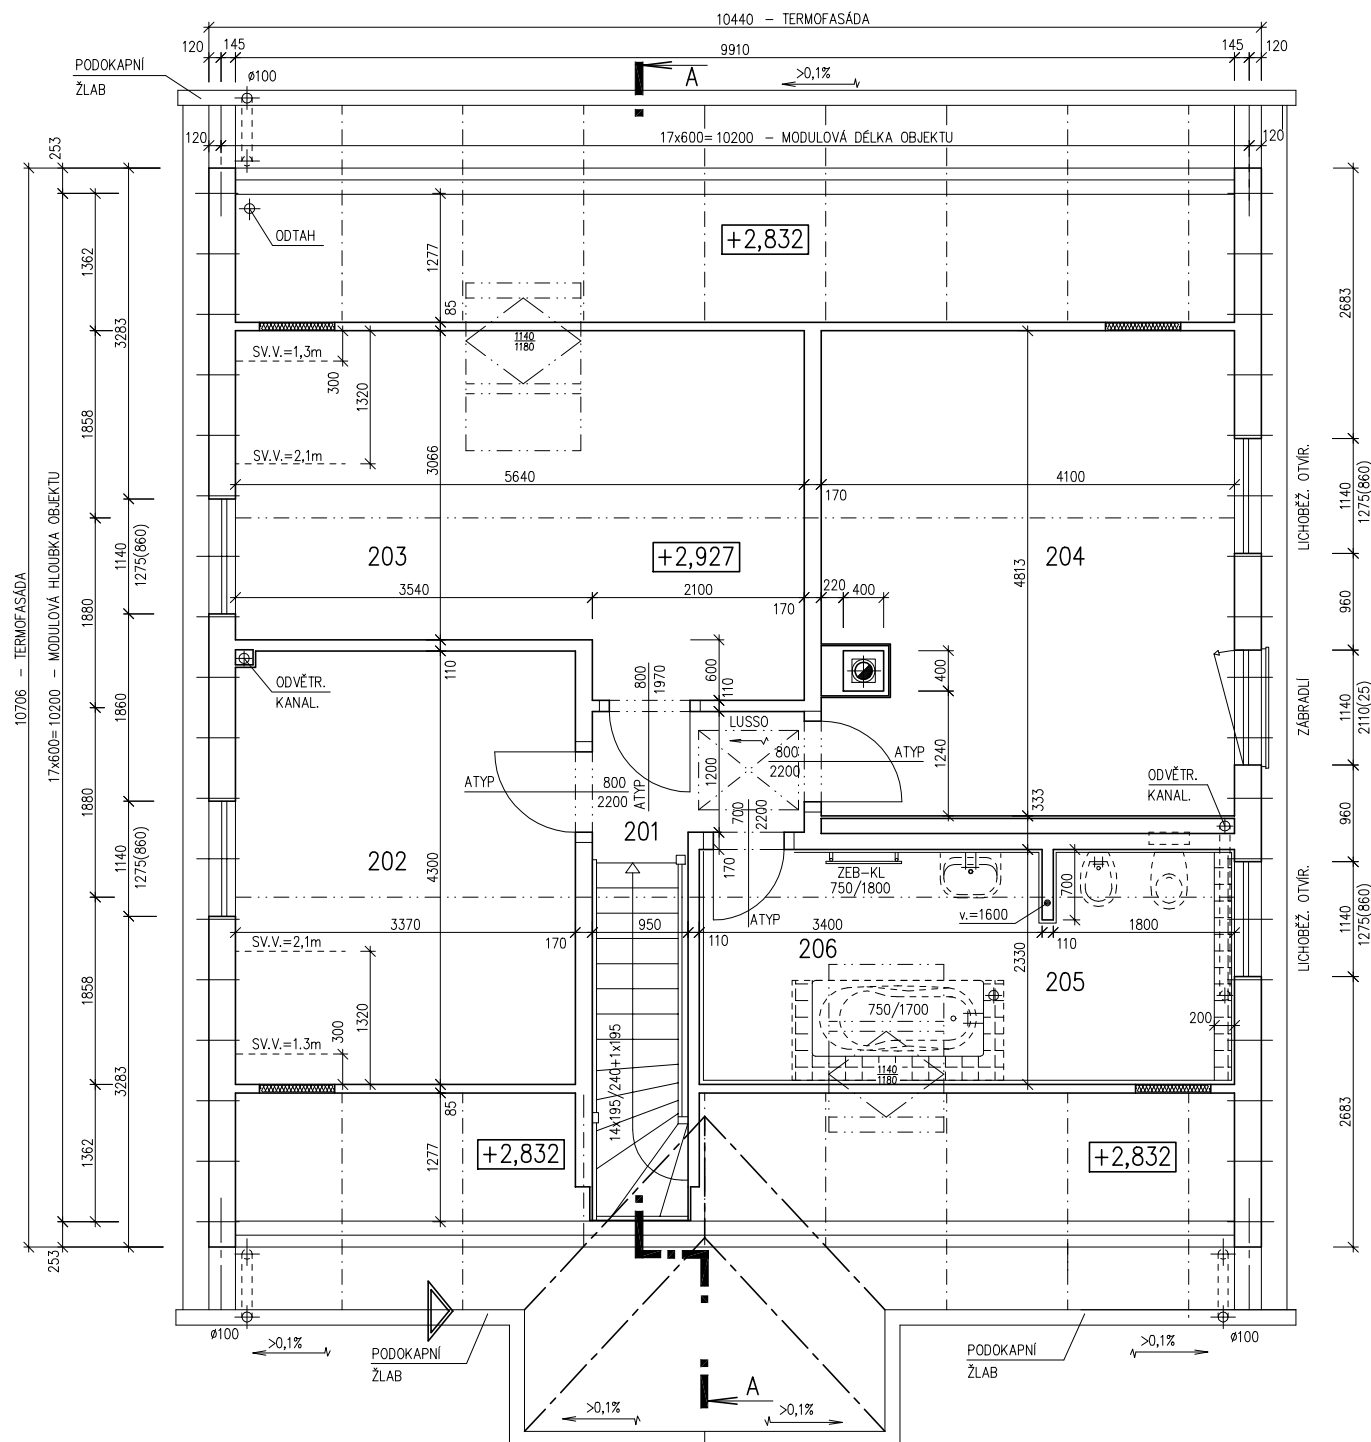

POZNÁMKA:

1. OBKLAD STĚN A PŘÍČEK SÁDKOKARTONEM TL. 12,5 mm JE PRO POTŘEBU KÓTOVÁNÍ ZAOKROUHLÉN NA 12 mm.
2. ZAŘIZOVACÍ PŘEDMĚTY A KONSTRUKCE ZAKRESLENÉ ČÁRKOVANĚ NEJSOU SOUČÁSTÍ DODÁVKY RD.
3. TECHNICKÉ ZMĚNY JSOU VYHRÁZENY.
4. TERMOFASÁDA 100mm
5. VNITŘNÍ DVEŘE VÝŠKY 2200mm

LEGENDA MÍSTNOSTÍ :

ČÍSLO	ÚČEL MÍSTNOSTI	PLOCHA m ²
201	PEDESTA, SCHODIŠTĚ	5,71 5,71
202	POKOJ	14,49 13,48
203	POKOJ	18,55 16,86
204	LOŽNICE	19,41 18,14
205	KOUPELNA, WC	9,67 8,76

OBYTNÁ PLOCHA : 48,48
 PŘÍSLUŠENSTVÍ : 14,47
 UŽITKOVÁ PLOCHA : 62,95
 CELKOVÁ PLOCHA (PODLAHOVÁ) : 67,83

105 05 3449
1. ZMĚNA 02/2005

Zpracovatel

Projekt

Datum: 01/2005


Číslo HS: 32 485



RODINNÝ DOMEK

RD 105/38^{kk}-SP
(RD BEZ PODSKLEPENÍ)

ŘEZ A-A
M 1:50

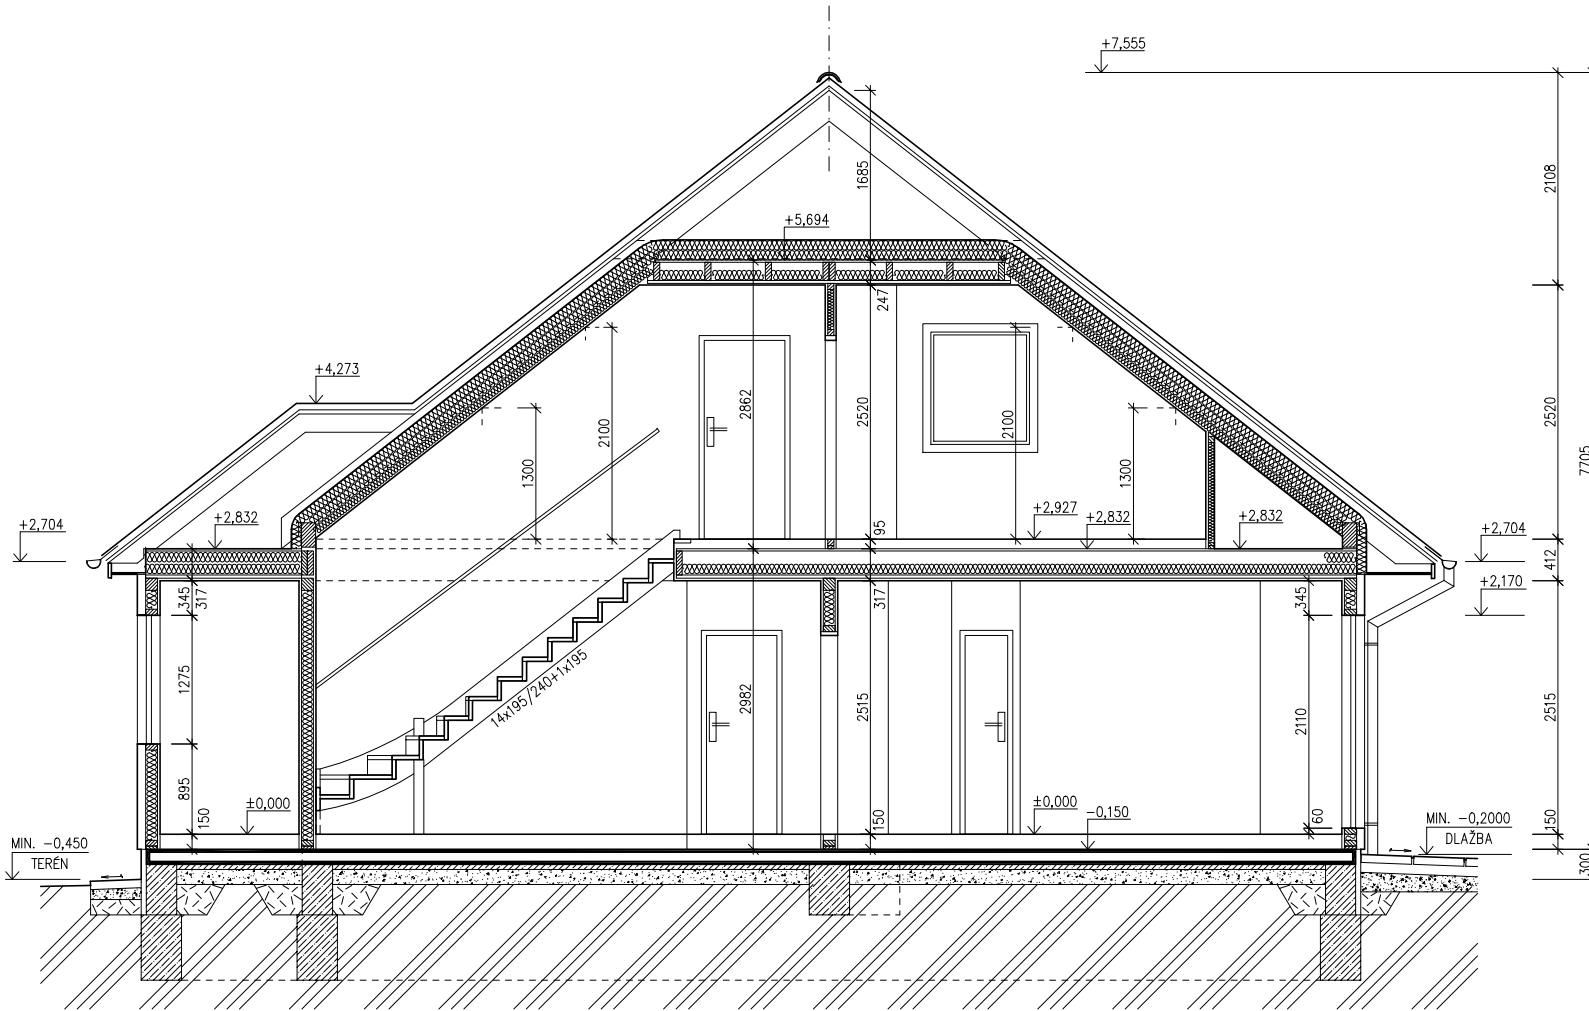

LEGENDA MATERIÁLU

-  ROSTLÝ TERÉN
-  ŠTĚRKOVÝ NÁSYP
-  ZÁSYP
-  ŽELEZOBETON
-  PROSTÝ BETON
-  DŘEVO
-  TEPelná IZOLACE

SPODNÍ STAVBA
DODÁVKA ODBĚRATELE

Zpracovatel




Projekt

Datum: 02/2005

Číslo HS: 32 485

POHLED ZADNÍ

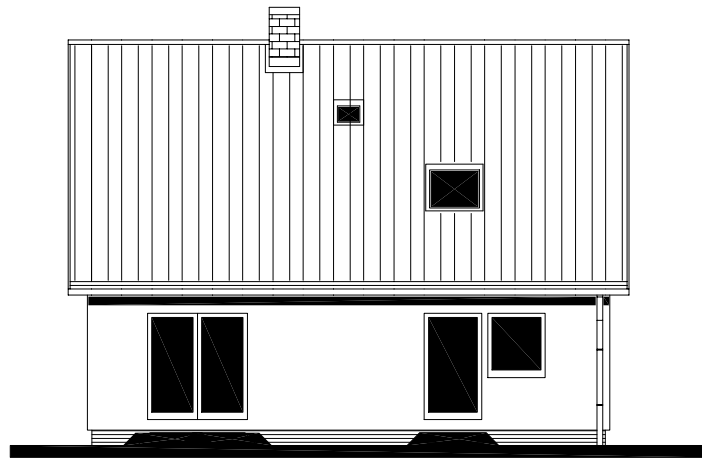


POHLED BOČNÍ /LEVÝ/



RODINNÝ DOMEK
RD 105/38^{kk}-SP
(RD BEZ PODSKLEPENÍ)

POHLEDY M 1:100

POHLED VSTUPNÍ

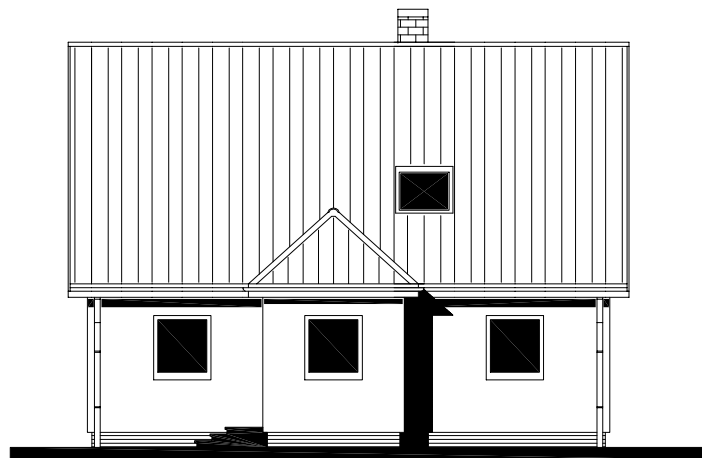

POHLED BOČNÍ /PRAVÝ/



105 05 3449
1. ZMĚNA 02/2005

Zpracovatel



Projekt

Datum: 01/2005
Číslo HS: 32 485




RODINNÝ DOMEK
RD 105/38kk-SP

(RD BEZ PODSKLEPENÍ)

PŮDORYS ÚLOŽNÉ DESKY

M 1 : 50

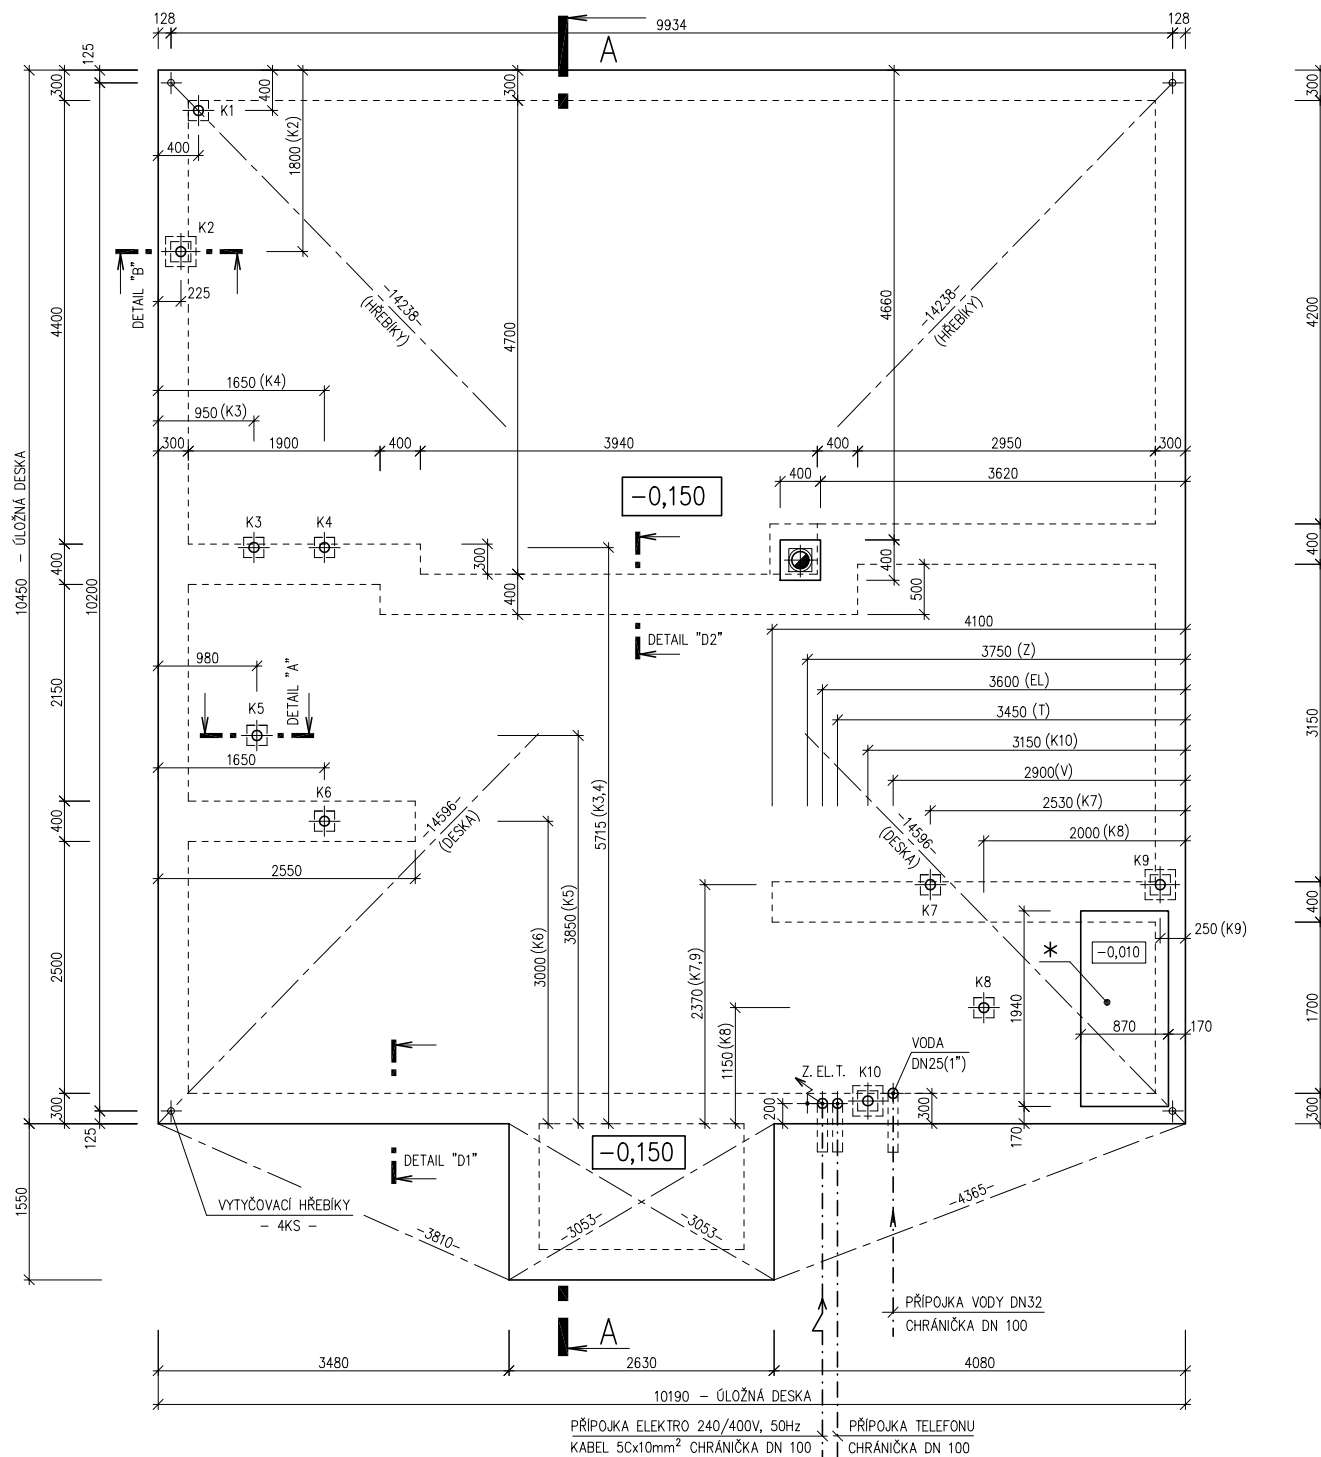

POZNÁMKA:

OBVODOVÉ ROZMĚRY ÚLOŽNÉ DESKY +15 mm
(BEZ VNĚJŠÍCH ÚPRAV) : - 0 mm
PRAVOUHLOST STAVBY - DÉLKA DIAGONÁLY : +20 mm
OSY INSTALAČNÍCH PROSTUPŮ : ±15 mm
VODOROVNOST ÚL. DESKY - MAX. VÝŠKOVÝ ROZDÍL : 15 mm
- MAX. VÝŠKOVÝ ROZDÍL NA DÉLCE 2,0 m : 8 mm

ŘEZ A-A' + DETAILS PROVEDENÍ ÚLOŽNÉ DESKY - VIZ VÝKRESY Č. 011a, 012a, 013a.

Z - ZEMNĚNÍ-POZINK. PÁS TL. MIN. 3mm,
MIN. 100mm², SMYČKA 25m
(DLE ČSN 33 2000-5-54)

* BETONOVÝ SOKL

K1 - K10 - KANALIZACE DN 100

105 11 3449
ZMĚNA 05/2005

Zpracovatel



Projekt

Datum: 02/2005

Číslo HS: 32 485