



RODINNÝ DOMEK

SOLO Line 105/38kk

(RD BEZ PODSKLEPENÍ)

PŮDORYS PŘÍZEMÍ

M 1:50


POZNÁMKA:

1. OBKLAD STĚN A PŘÍČEK SÁDKOKARTONOVÝMI DESKAMI TL.12,5 mm JE PRO POTŘEBU KÓTOVÁNÍ ZAKROUHLĚN NA 12 mm.
2. TECHNICKÉ ZMĚNY JSOU VYHAZENY.

LEGENDA MÍSTNOSTÍ :

ČÍSLO	ÚČEL MÍSTNOSTI	PLOCHA m ²	
101	ZÁDVEŘÍ	4,01	4,01
102	HALA	7,70	7,70
103	KOUPELNA, WC	4,71	4,71
104	TECHNICKÁ MÍSTNOST	2,65	2,65
105	UŽITKOVÁ MÍSTNOST	3,54	2,03
106	PRACOVNA	20,07	20,07
107	OBÁVACÍ POKOJ	26,46	26,46
108	KUCHYŇ	13,21	13,21
109	GARÁŽ	14,52	14,52

OBYTNÁ PLOCHA :	45,53
PŘÍSLUŠENSTVÍ :	48,83
UŽITKOVÁ PLOCHA :	94,36
CELKOVÁ PLOCHA (PODLAHOVÁ) :	96,87

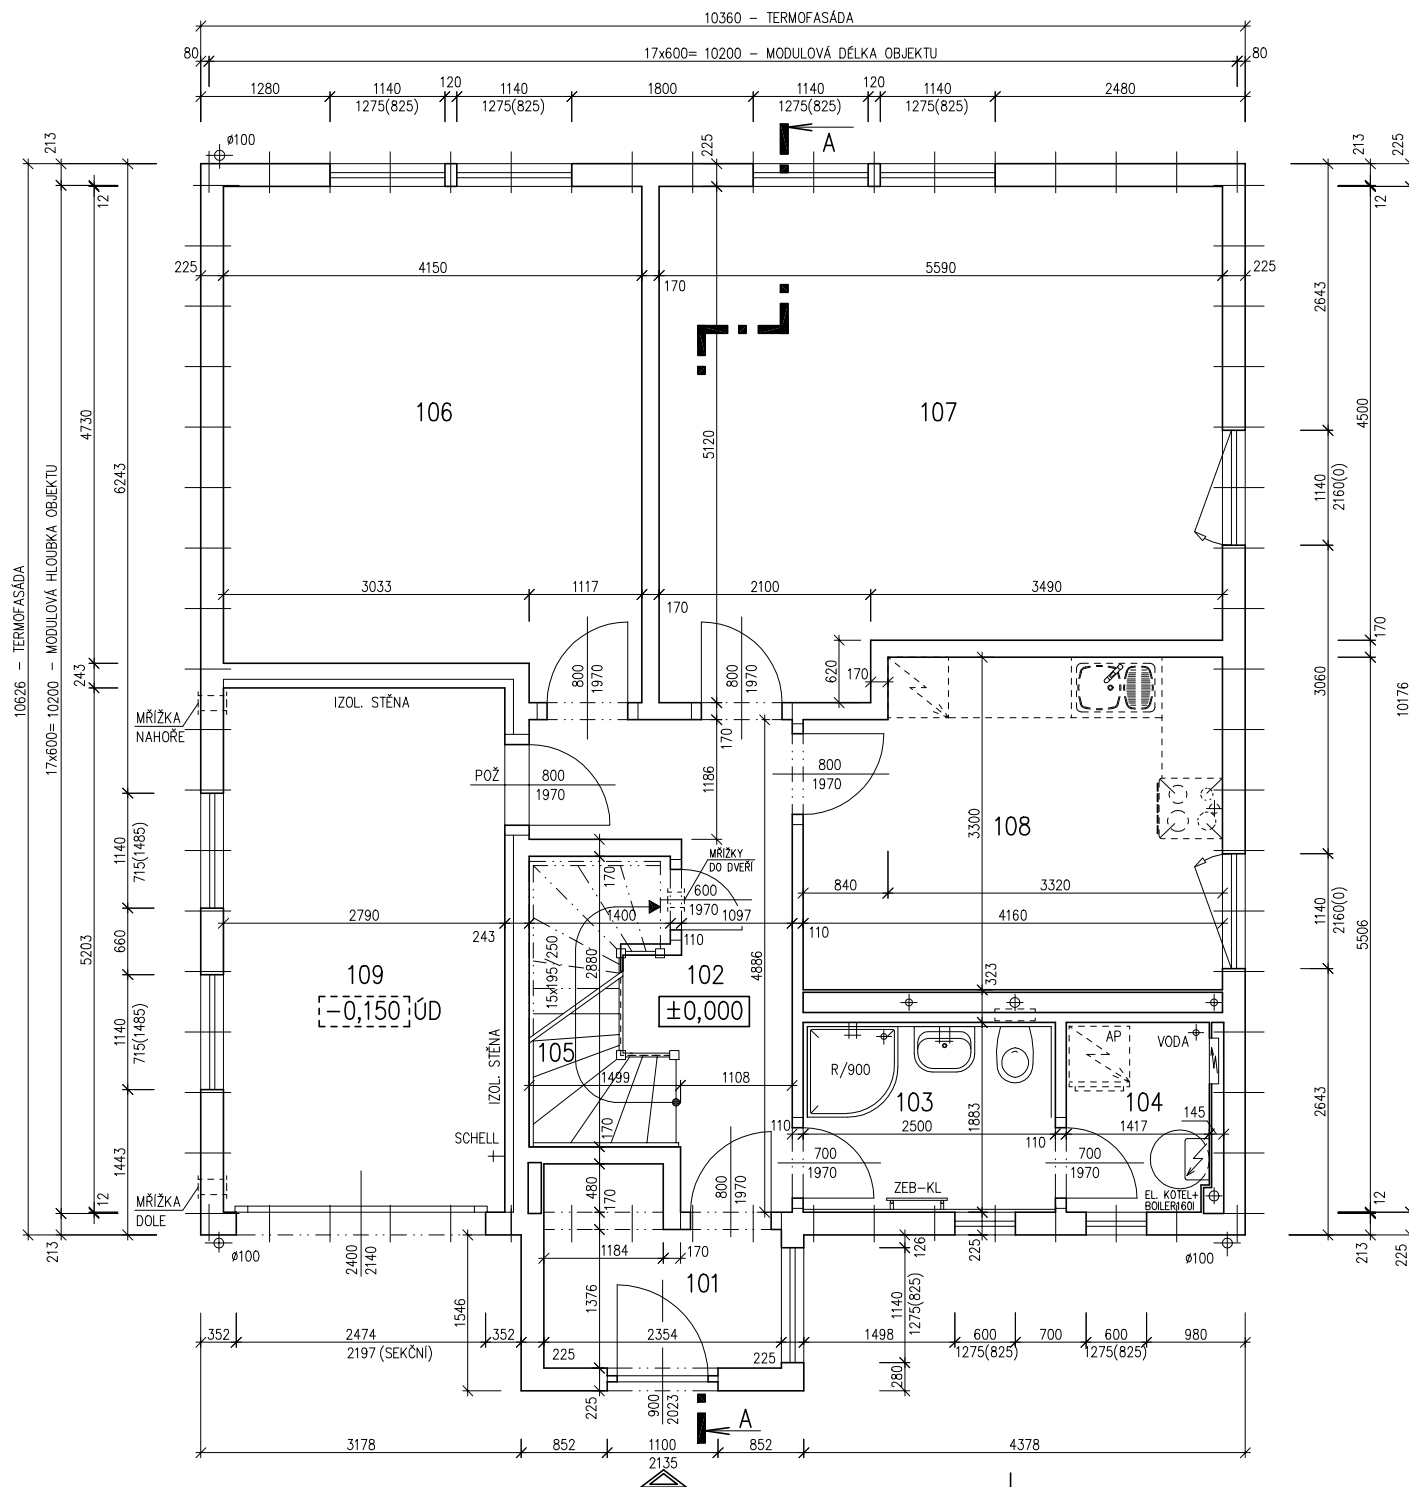

MODEL 2006
1. ZMĚNA 10/2006

Zpracovatel

Projekt

Datum: 09/2006

Číslo HS: 33 664




RODINNÝ DOMEK

SOLO Line 105/38^{kk}

(RD BEZ PODSKLEPENÍ)

PŮDORYS PODKROVÍ

M 1:50

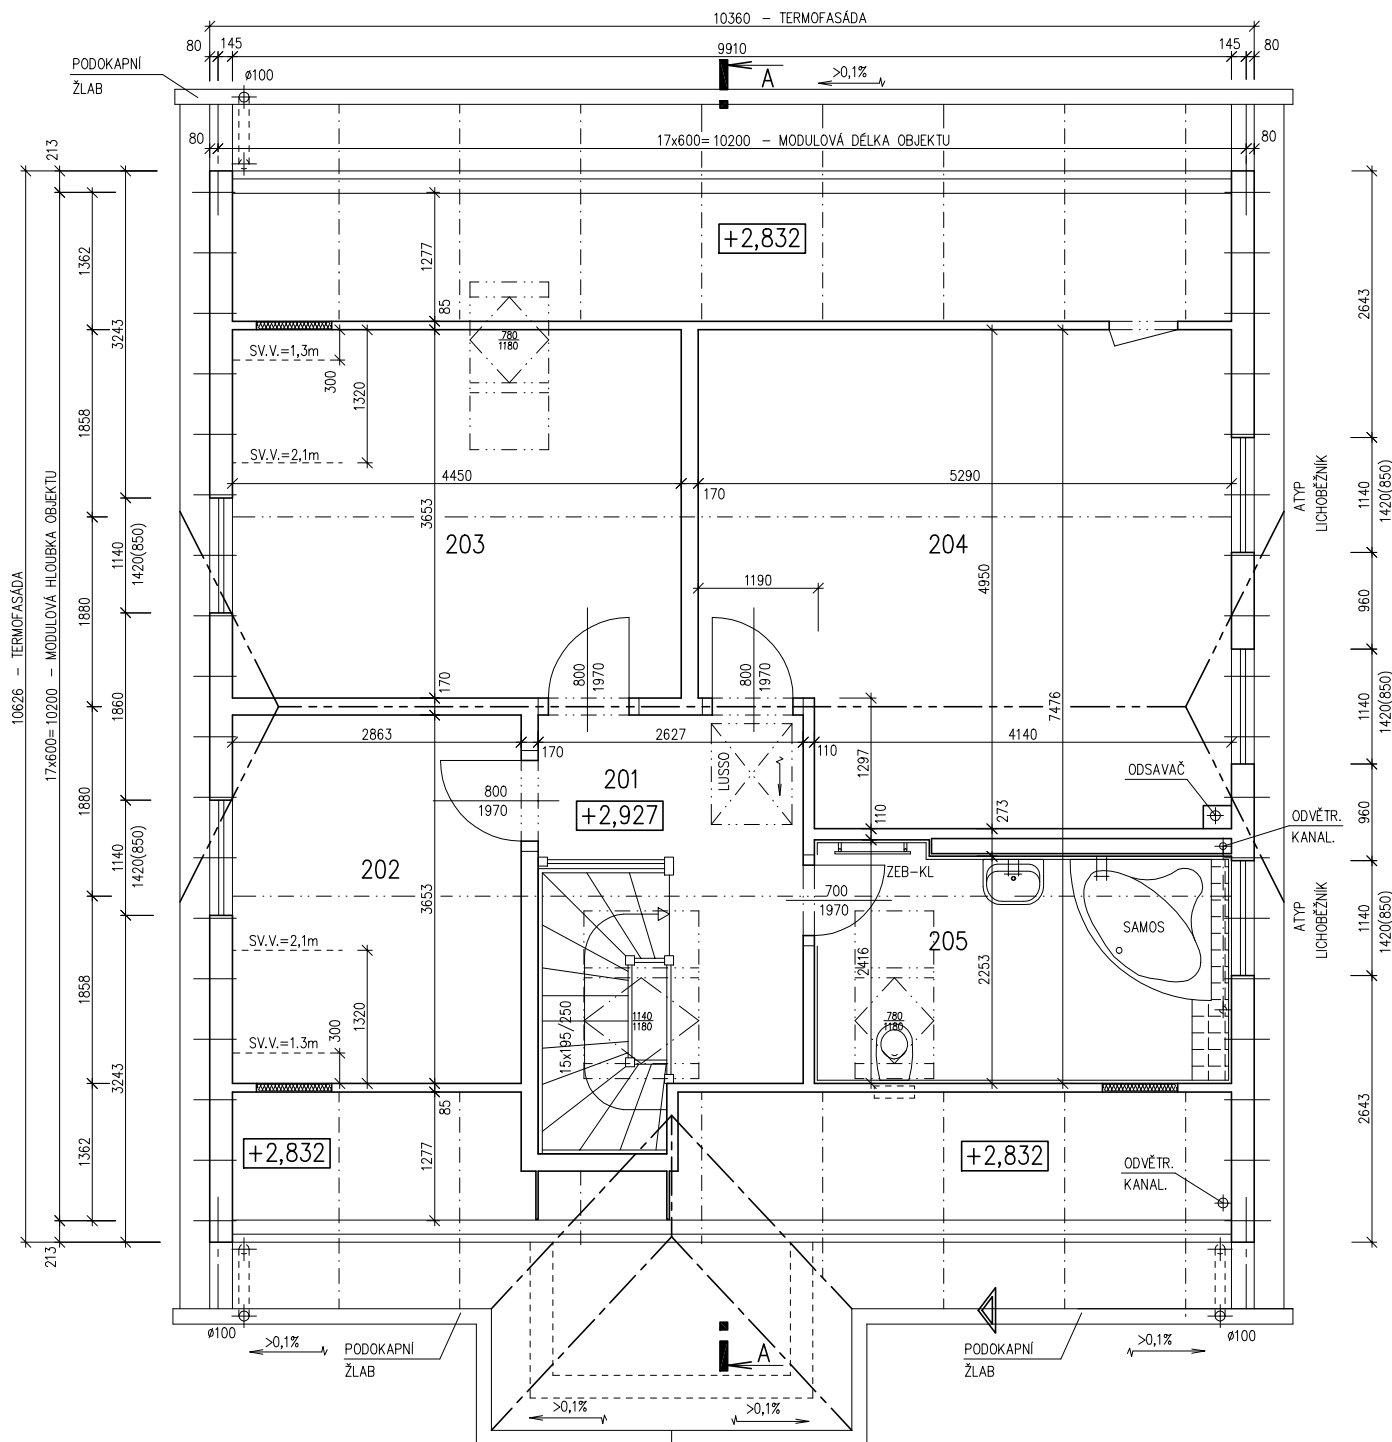**POZNÁMKA:**

1. OBKLAD STĚN A PŘÍČEK SÁDROKARTONOVÝMI DESKAMI TL.12,5 mm JE PRO POTŘEBU KÓTOVÁNÍ ZAOKROUHLĚN NA 12 mm.
2. TECHNICKÉ ZMĚNY JSOU VYHRAZENY.

LEGENDA MÍSTNOSTÍ :

ČÍSLO	ÚČEL MÍSTNOSTI	PLOCHA m ²	
201	CHODBA, SCHODIŠTĚ	9,73	9,73
202	POKOJ	10,46	9,60
203	POKOJ	16,26	14,92
204	LOŽNICE	24,63	23,04
205	KOUBEPLNA, WC	8,90	7,78

OBYTNÁ PLOCHA :	47,56
PŘÍSLUŠENSTVÍ :	17,51
UŽITKOVÁ PLOCHA :	65,07
CELKOVÁ PLOCHA (PODLAHOVÁ) :	69,98

MODEL 2006
1. ZMĚNA 10/2006

Zpracovatel

Projekt

Datum: 09/2006


Číslo HS: 33 664



RODINNÝ DOMEK

SOLO Line 105/38kk

(RD BEZ PODSKLEPENÍ)

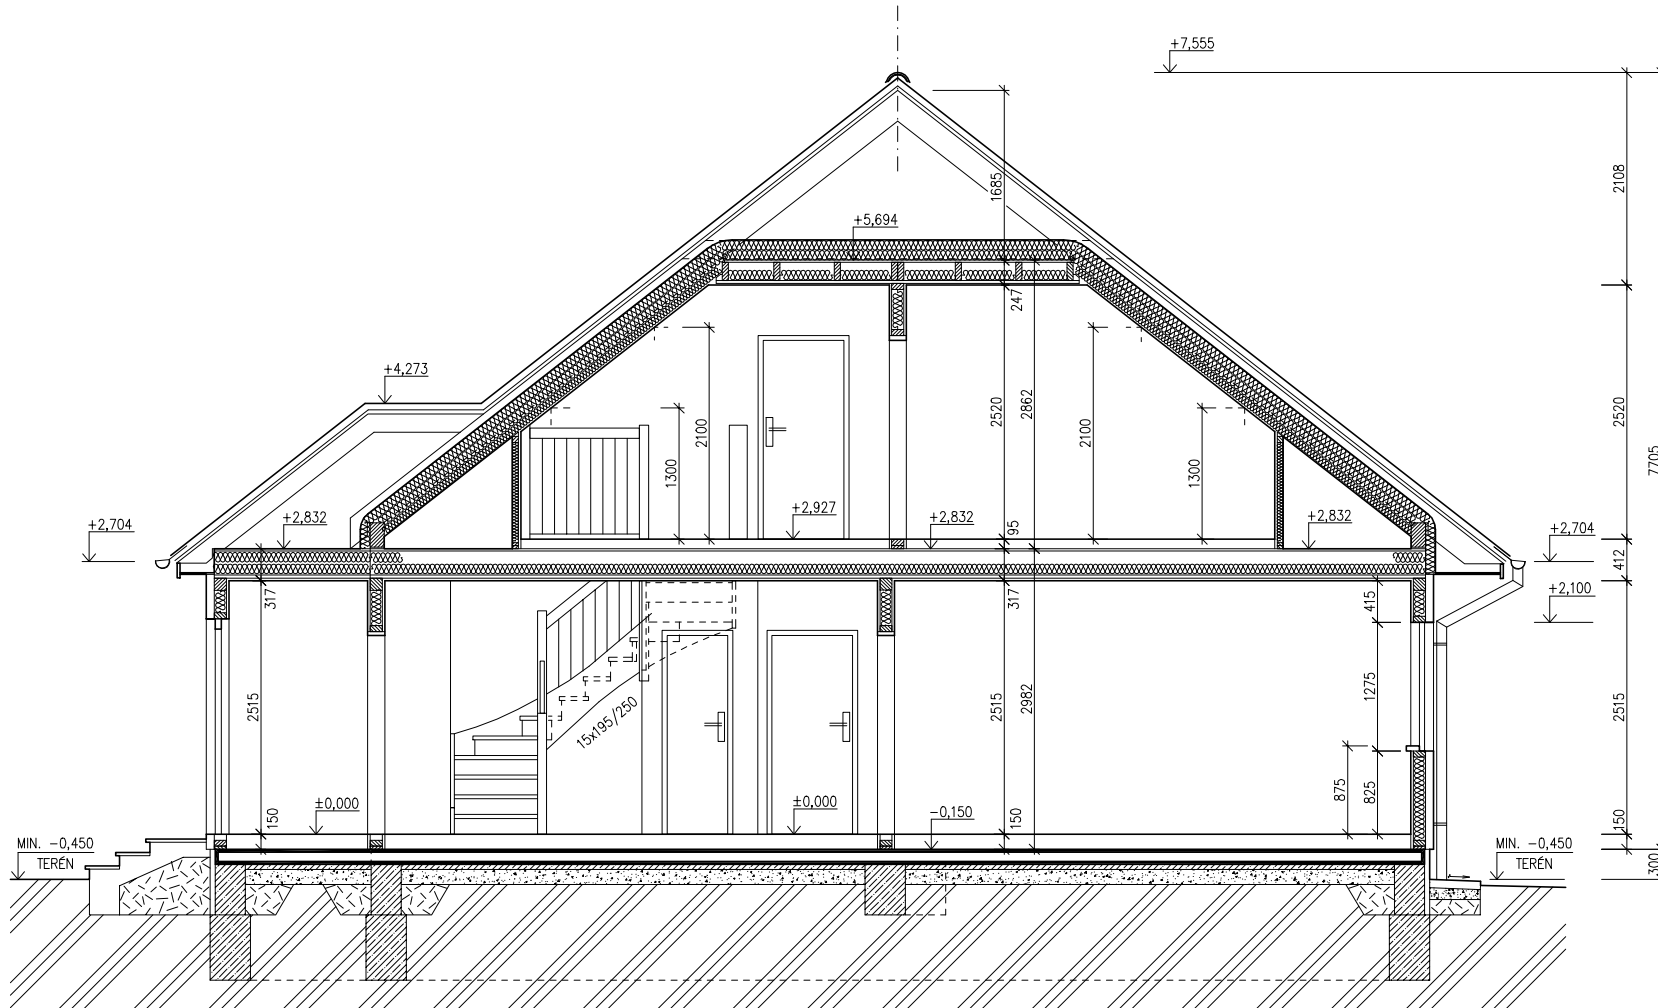

ŘEZ A-A

M 1:50

LEGENDA MATERIÁLU

-  ROSTLÝ TERÉN
-  ŠTĚRKOVÝ NÁSYP
-  ZÁSYP
-  ŽELEZOBETON
-  PROSTÝ BETON
-  DŘEVO
-  TEPelná IzOLACE

SPODNÍ STAVBA
DODÁVKA ODBĚRATELE

MÓDEL 2006

Zpracovatel




Projekt

Datum: 10/2006

Číslo HS: 33 664

POHLED ZADNÍ

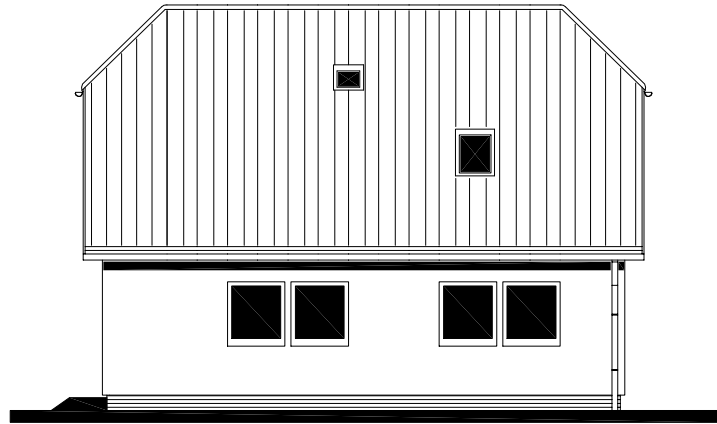

POHLED BOČNÍ /LEVÝ/




RODINNÝ DOMEK

SOLO Line 105/38kk

(RD BEZ PODSKLEPENÍ)

POHLEDY M 1:100

POHLED VSTUPNÍ

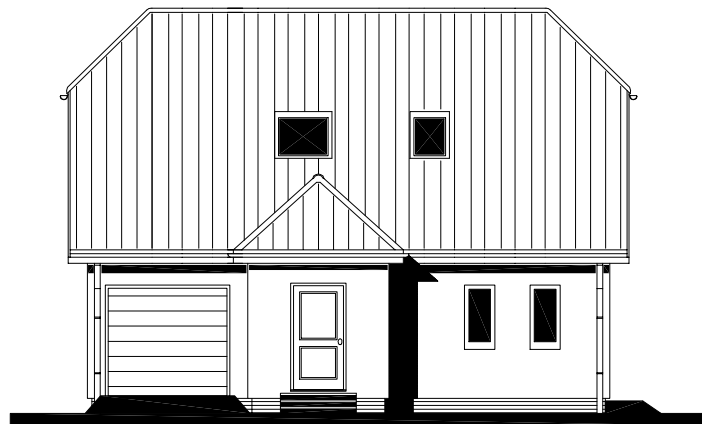

POHLED BOČNÍ /PRAVÝ/



MODEL 2006

Zpracovatel



Projekt

Datum: 09/2006

Číslo HS: 33 664




RODINNÝ DOMEK

SOLO Line 105/38^{kk}

(RD BEZ PODSKLEPENÍ)

PŮDORYS ÚLOŽNÉ DESKY

M 1 : 50

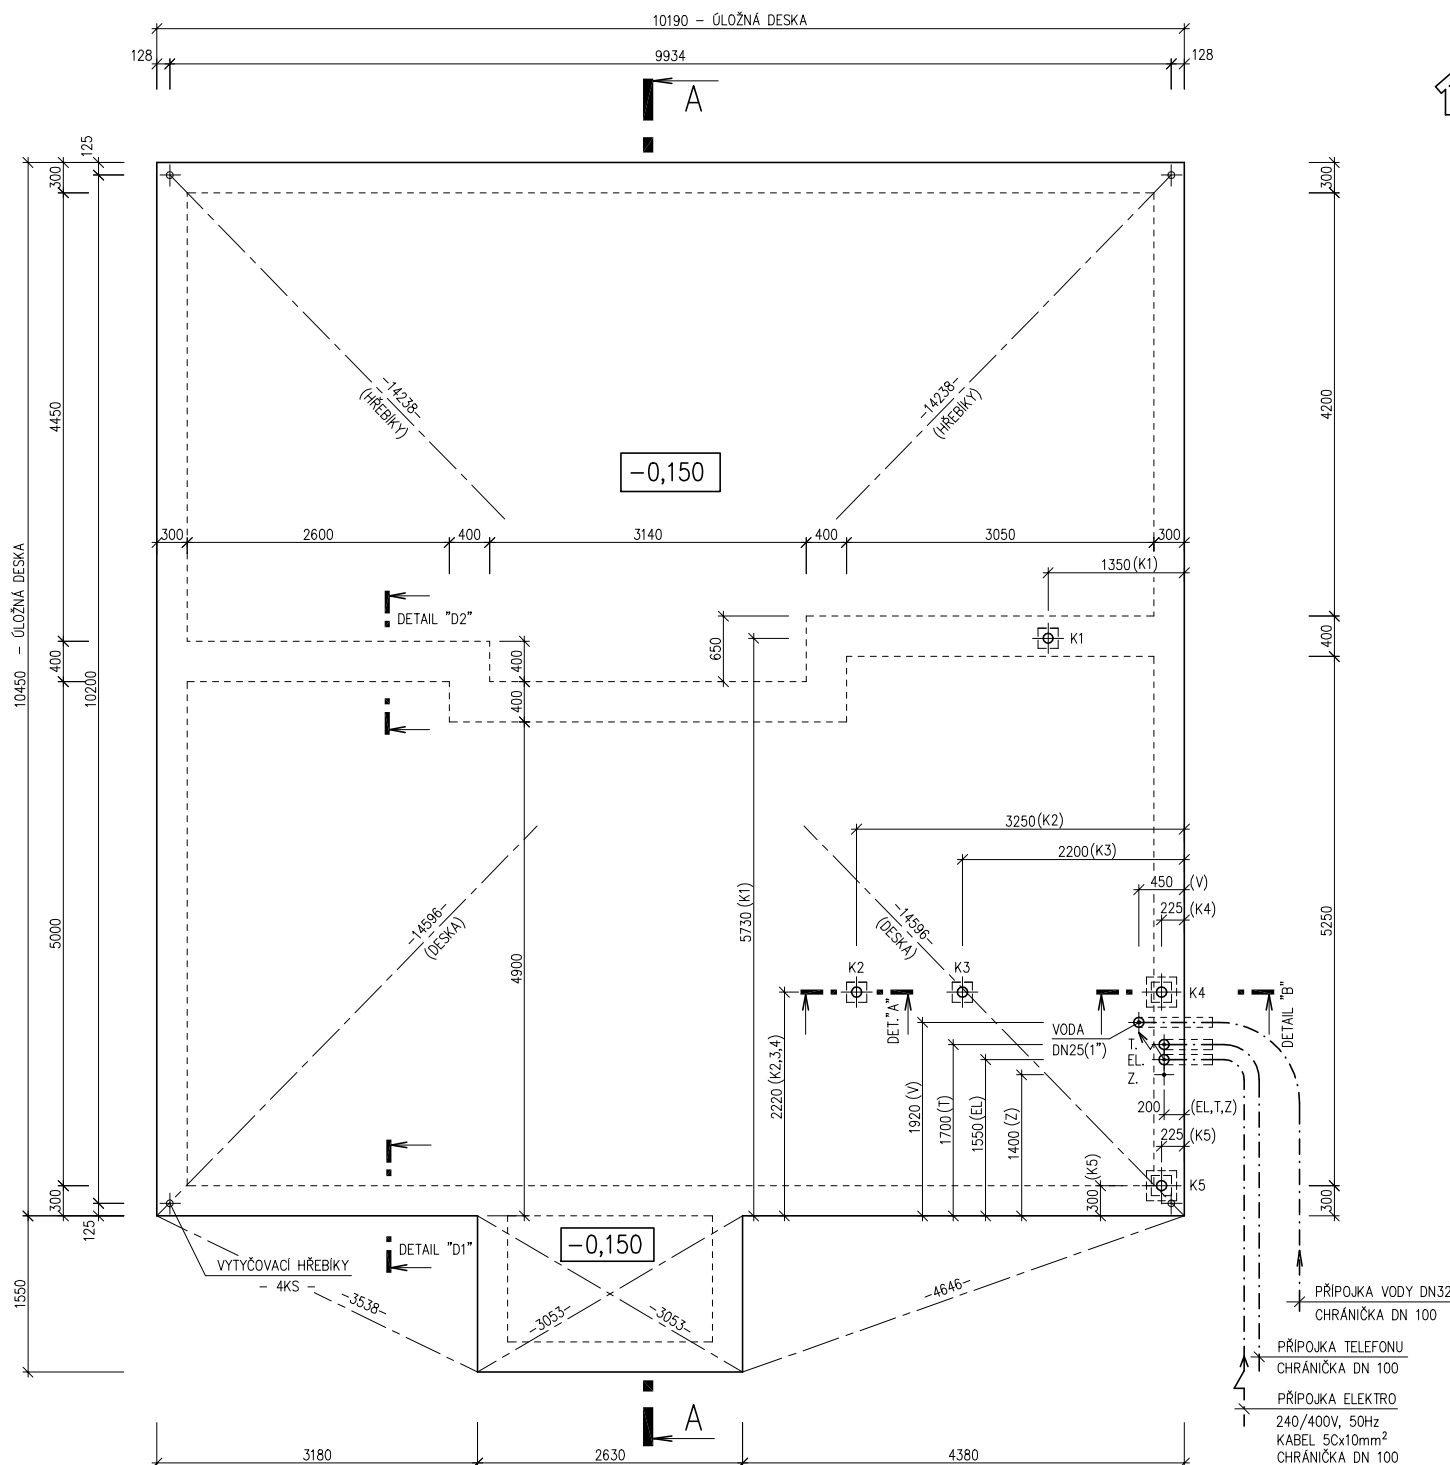

POZNÁMKA:

OBVODOVÉ ROZMĚRY ÚLOŽNÉ DESKY	+15 mm
(BEZ VNĚJŠÍCH ÚPRAV)	: - 0 mm
PŘÁVOÚHLLOST STAVBY - DÉLKA DIAGONÁLY	: +20 mm
OSY INSTALAČNÍCH PROSTUPŮ	: ±15 mm
VODOROVNOST ÚL. DESKY - MAX. VÝŠKOVÝ ROZDÍL :	15 mm
- MAX. VÝŠKOVÝ ROZDÍL	
NA DÉLCE 2,0 m	: 8 mm

ŘEZ A-A' + DETAILS PROVEDENÍ ÚLOŽNÉ DESKY - VIZ VÝKRESY Č. 011a, 012a, 013a.

Z - ZEMNĚNÍ-POZINK. PÁS TL. MIN. 3mm,
MIN. 100mm², SMYČKA 25m
(DLE ČSN 33 2000-5-54)

K1 - K5 - KANALIZACE DN 100

MODEL 2006

Zpracovatel



Projekt

Datum: 10/2006

Číslo HS: 33 664