



RODINNÝ DOMEK

SOLO Line 105/38kk - SP + 2M
(RD BEZ PODSKLEPENÍ)**PŮDORYS PŘÍZEMÍ**

M 1:50


POZNÁMKA:

1. OBKLAD STĚN A PŘÍČEK SÁDKOKARTONOVÝMI DESKAMI TL.2,5 mm JE PRO POTŘEBU KÓTOVÁNÍ ZAOKROUHLĚN NA 12 mm.
2. TECHNICKÉ ZMĚNY JSOU VYHAZENY.

LEGENDA MÍSTNOSTÍ :

ČÍSLO	ÚČEL MÍSTNOSTI	PLOCHA m ²	
101	ZADVEŘÍ	3,24	3,24
102	PŘEDSÍŇ	9,86	9,86
103	KOMORA	3,39	1,92
104	KUCHYŇ	12,77	12,77
105	OBÝVACÍ POKOJ	45,39	45,39
107	GARAŽ	24,43	24,43
109	WC	2,81	2,81
110	KOTEL	3,37	3,37

OBYTNÁ PLOCHA :	45,39
PŘÍSLUŠENSTVÍ :	58,40
UŽITKOVÁ PLOCHA :	103,79
CELKOVÁ PLOCHA (PODLAHOVÁ) :	105,26

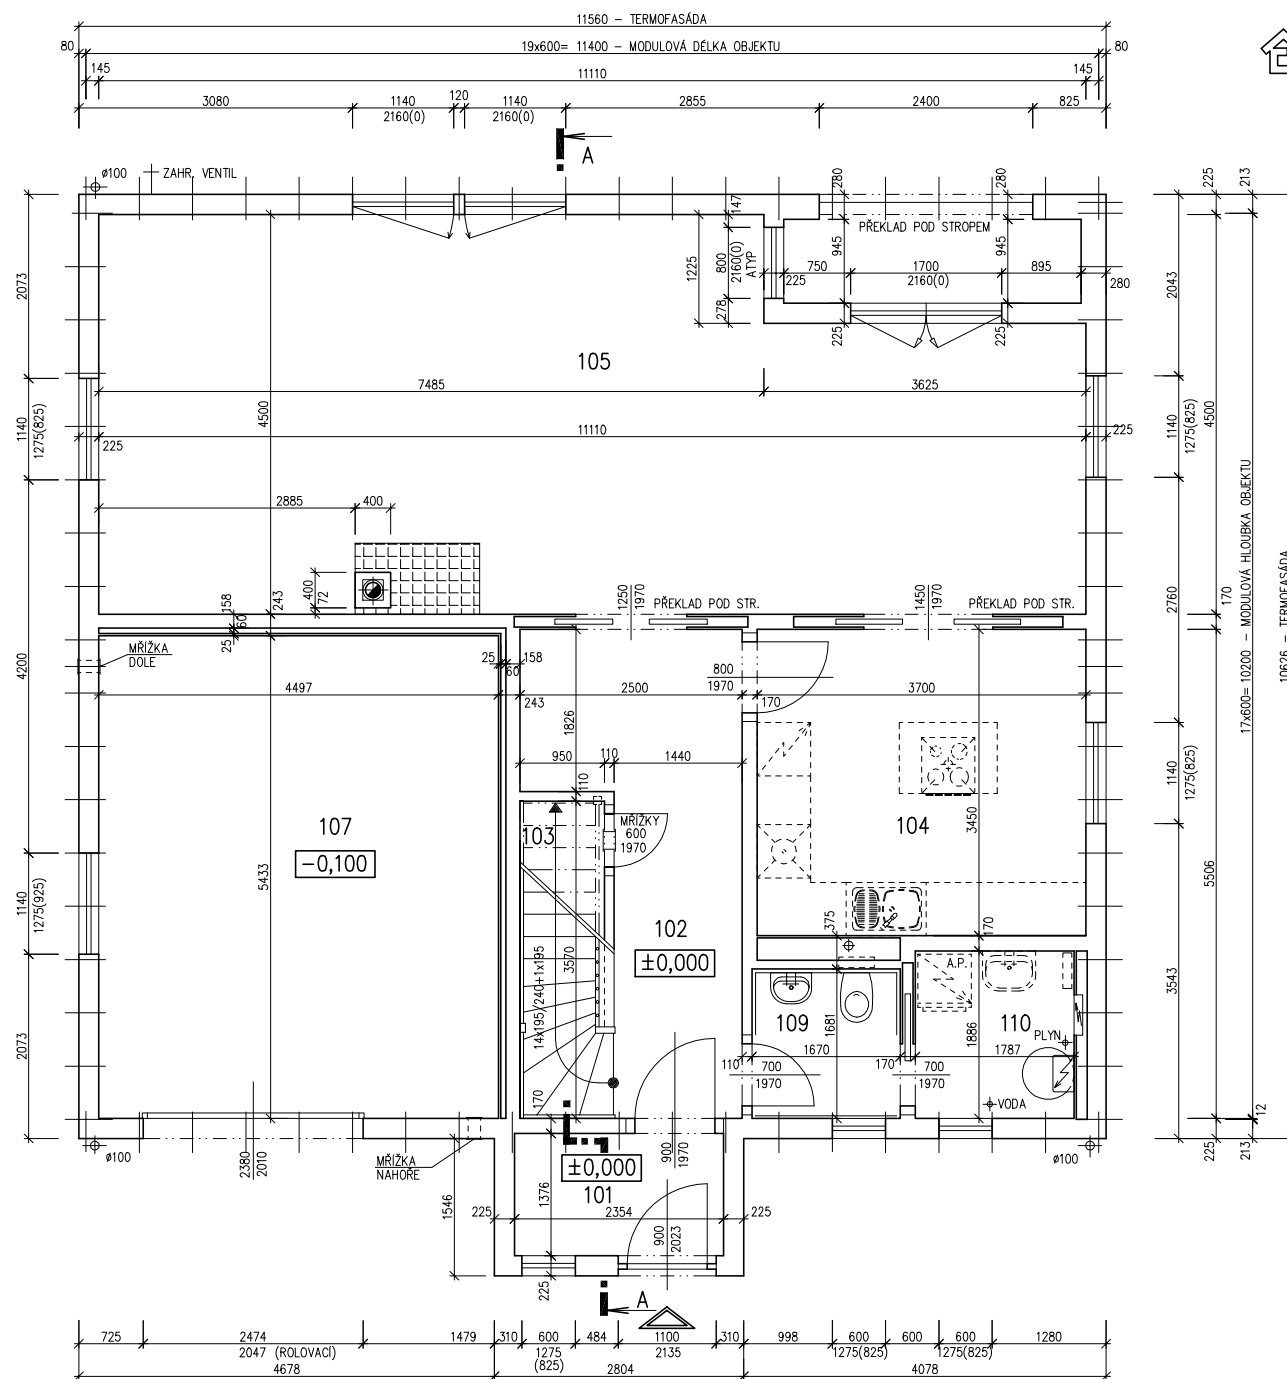

MODEL 06

Zpracovatel

Projekt


Datum: 07/2006

Číslo HS: 33 699



PŮDORYS PODKROVÍ

M 1:50

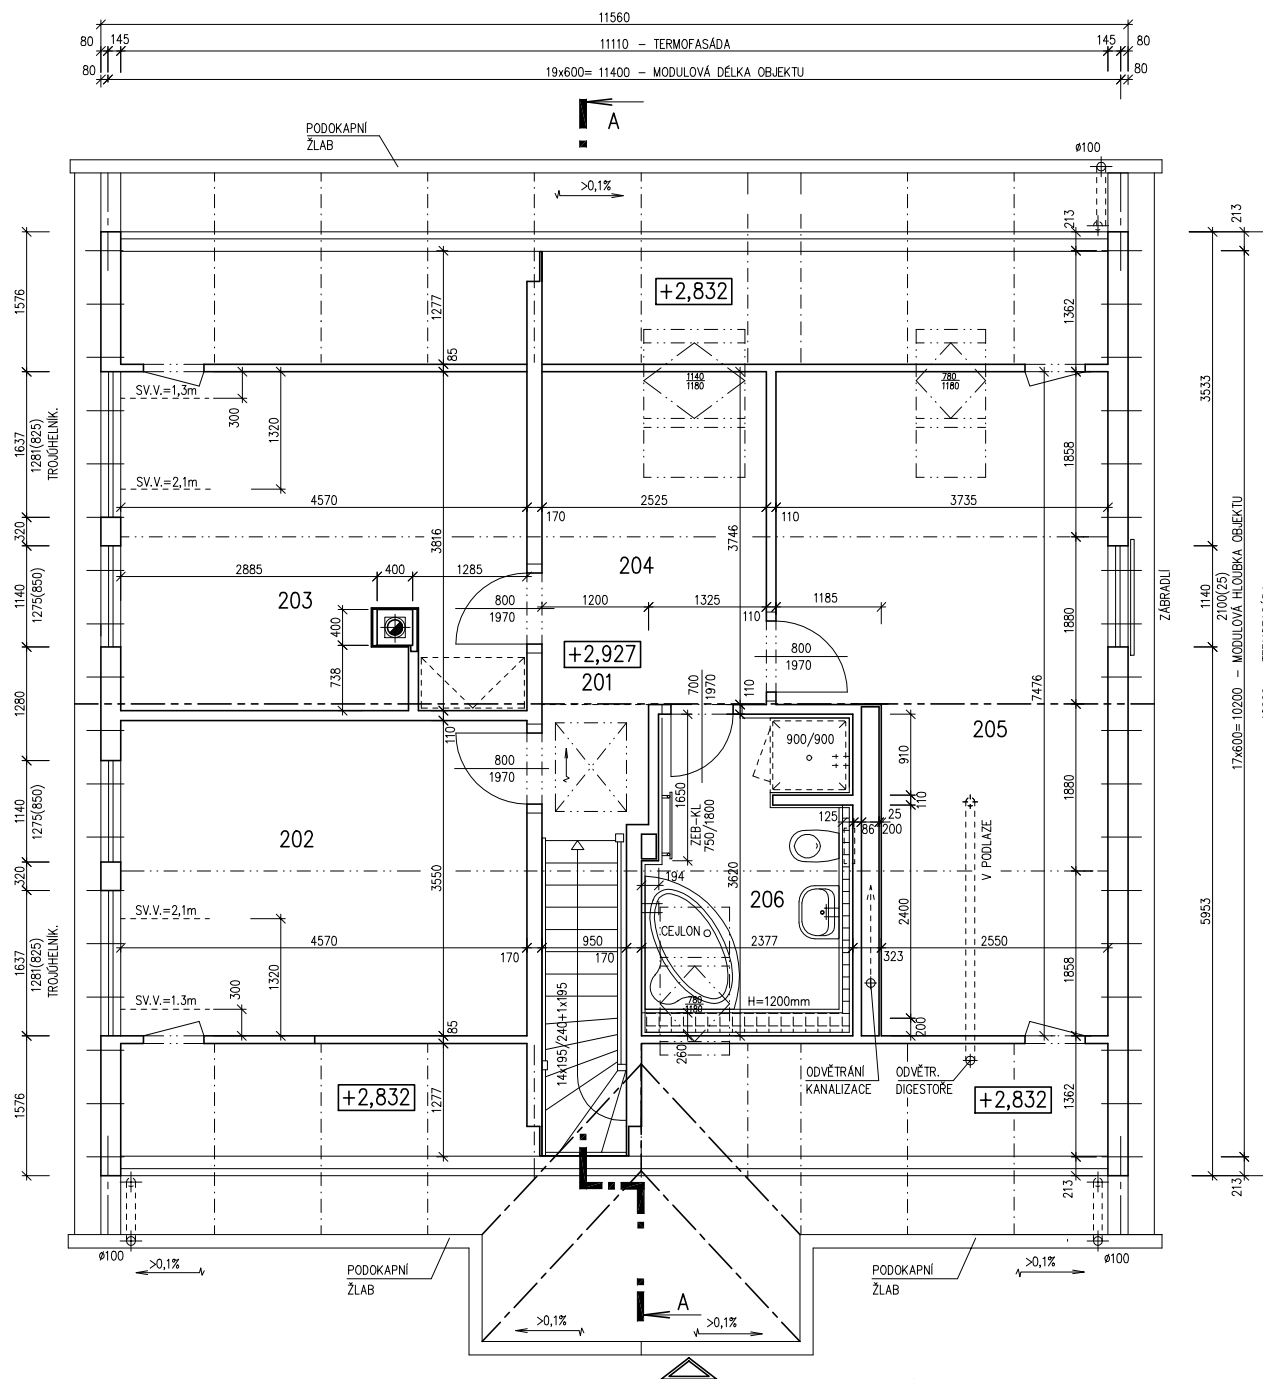

POZNÁMKA:

1. OBKLAD STĚN A PŘÍČEK SÁDROKARTONOVÝMI DESKAMI TL.12,5 mm JE PRO POTŘEBU KÓTOVÁNÍ ZAOKROUHLÉN NA 12 mm.
2. TECHNICKÉ ZMĚNY JSOU VYHRAZENY.

LEGENDA MÍSTNOSTÍ :

ČÍSLO	ÚČEL MÍSTNOSTI	PLOCHA m ²	
201	PODESTA, SCHODIŠTĚ	4,81	4,81
202	LOŽNICE	16,22	14,85
203	LOŽNICE	17,12	15,75
204	HALA	9,46	8,70
205	LOŽNICE	23,50	21,61
206	KOUPELNA	7,31	7,22
OBYTNÁ PLOCHA :		52,21	
PŘÍSLUŠENSTVÍ :		20,73	
UŽITKOVÁ PLOCHA :		72,94	
CELKOVÁ PLOCHA (PODLAHOVÁ) :		78,42	

MODEL 06

Zpracovatel

Projekt


Datum: 07/2006

Číslo HS: 33 699



RODINNÝ DOMEK

SOLO Line 105/38kk +2M
 (RD BEZ PODSKLEPENÍ)

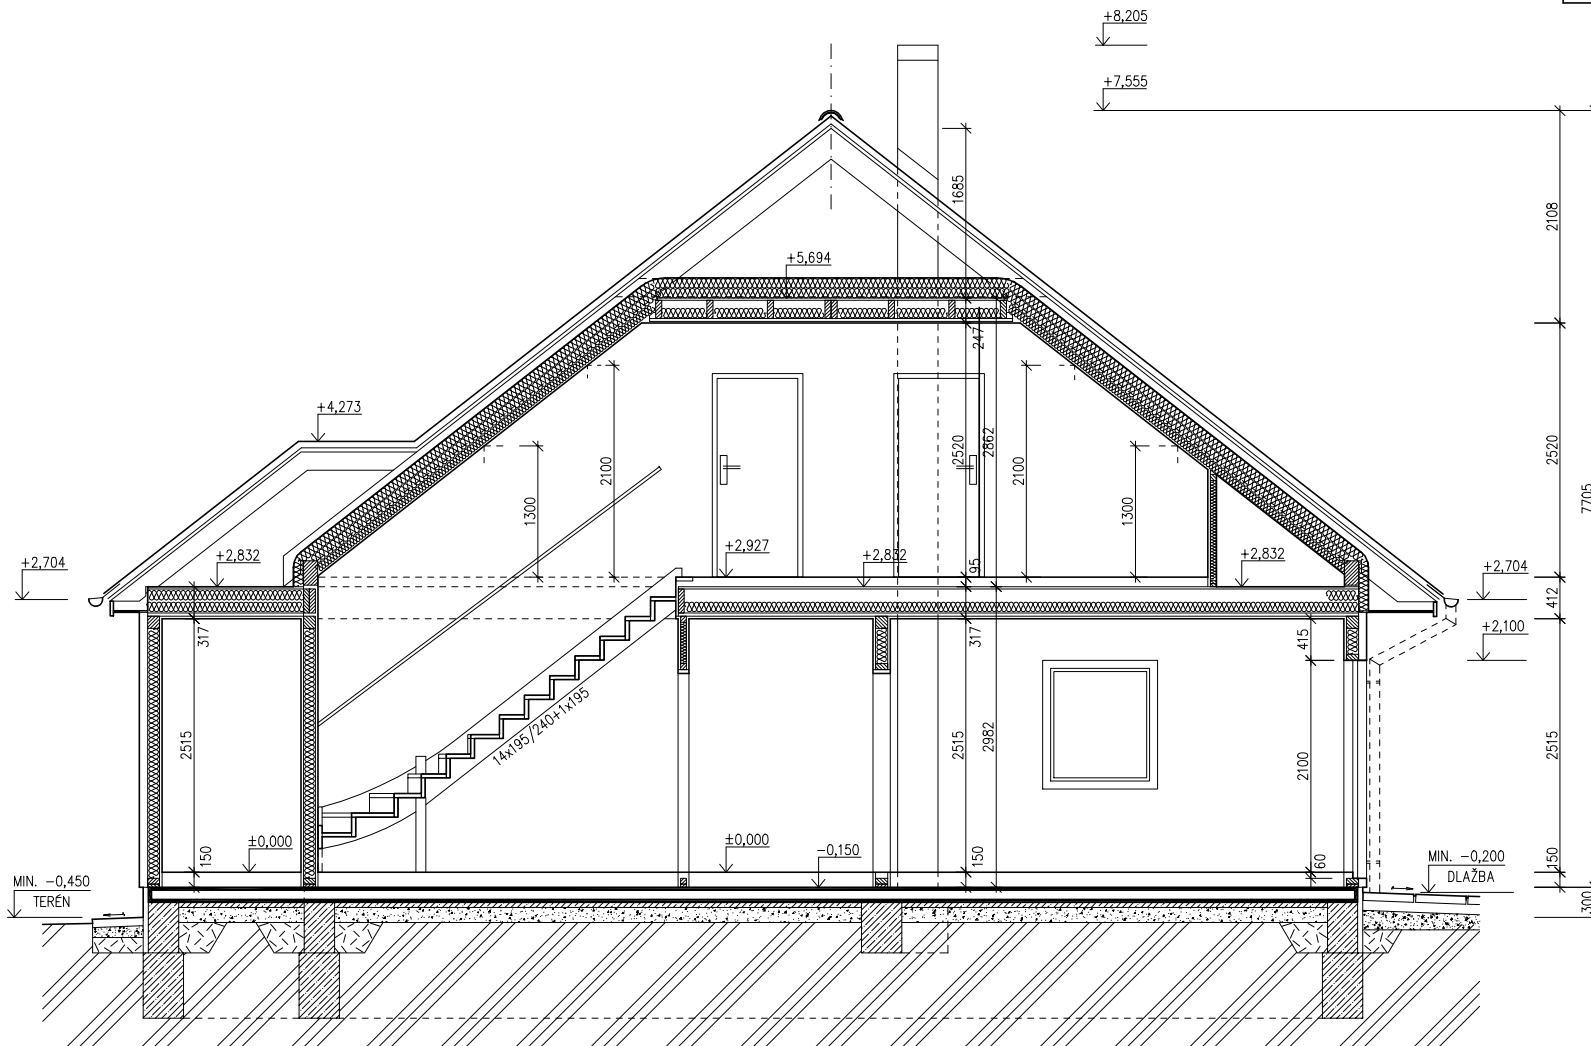 ŘEZ A-A
 M 1:50

LEGENDA MATERIÁLU

- | | |
|--|-----------------|
| | ROSTLÝ TERÉN |
| | ŠTĚRKOVÝ NÁSYP |
| | ZÁSYP |
| | ŽELEZOBETON |
| | PROSTÝ BETON |
| | DŘEVO |
| | TEPELNÁ IZOLACE |

 SPODNÍ STAVBA
 DODÁVKA ODBĚRATELE

MODEL 06

Zpracovatel




Projekt


Datum: 08/2006

Číslo HS: 33 699

POHLED ZADNÍ

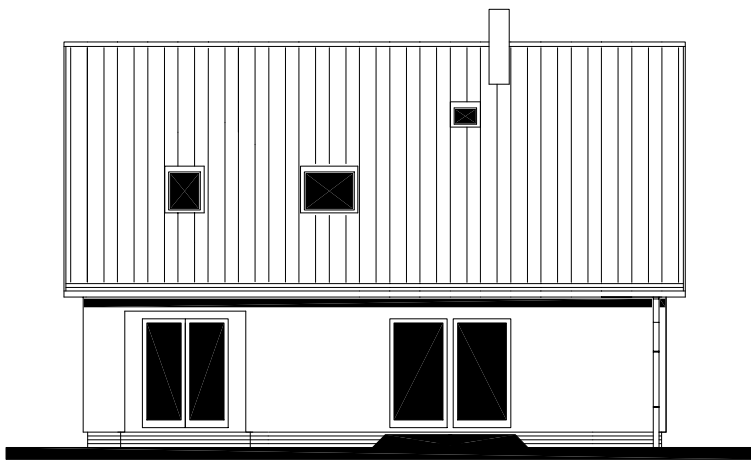

POHLED BOČNÍ /LEVÝ/

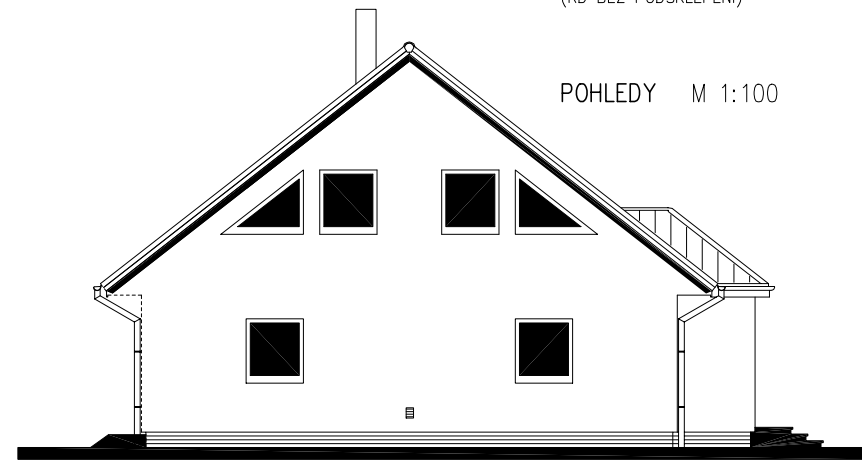

RODINNÝ DOMEK

SOLO Line 105/38kk – SP + 2M

(RD BEZ PODSKLEPENÍ)

POHLEDY M 1:100

POHLED VSTUPNÍ



POHLED BOČNÍ /PRAVÝ/



MODEL 06

Zpracovatel



Projekt

Datum: 07/2006

Číslo HS: 33 699




RODINNÝ DOMEK

SOLO Line 105/38^{kk} +2M

(RD BEZ PODSKLEPENÍ)

PŮDORYS ÚLOŽNÉ DESKY

M 1 : 50

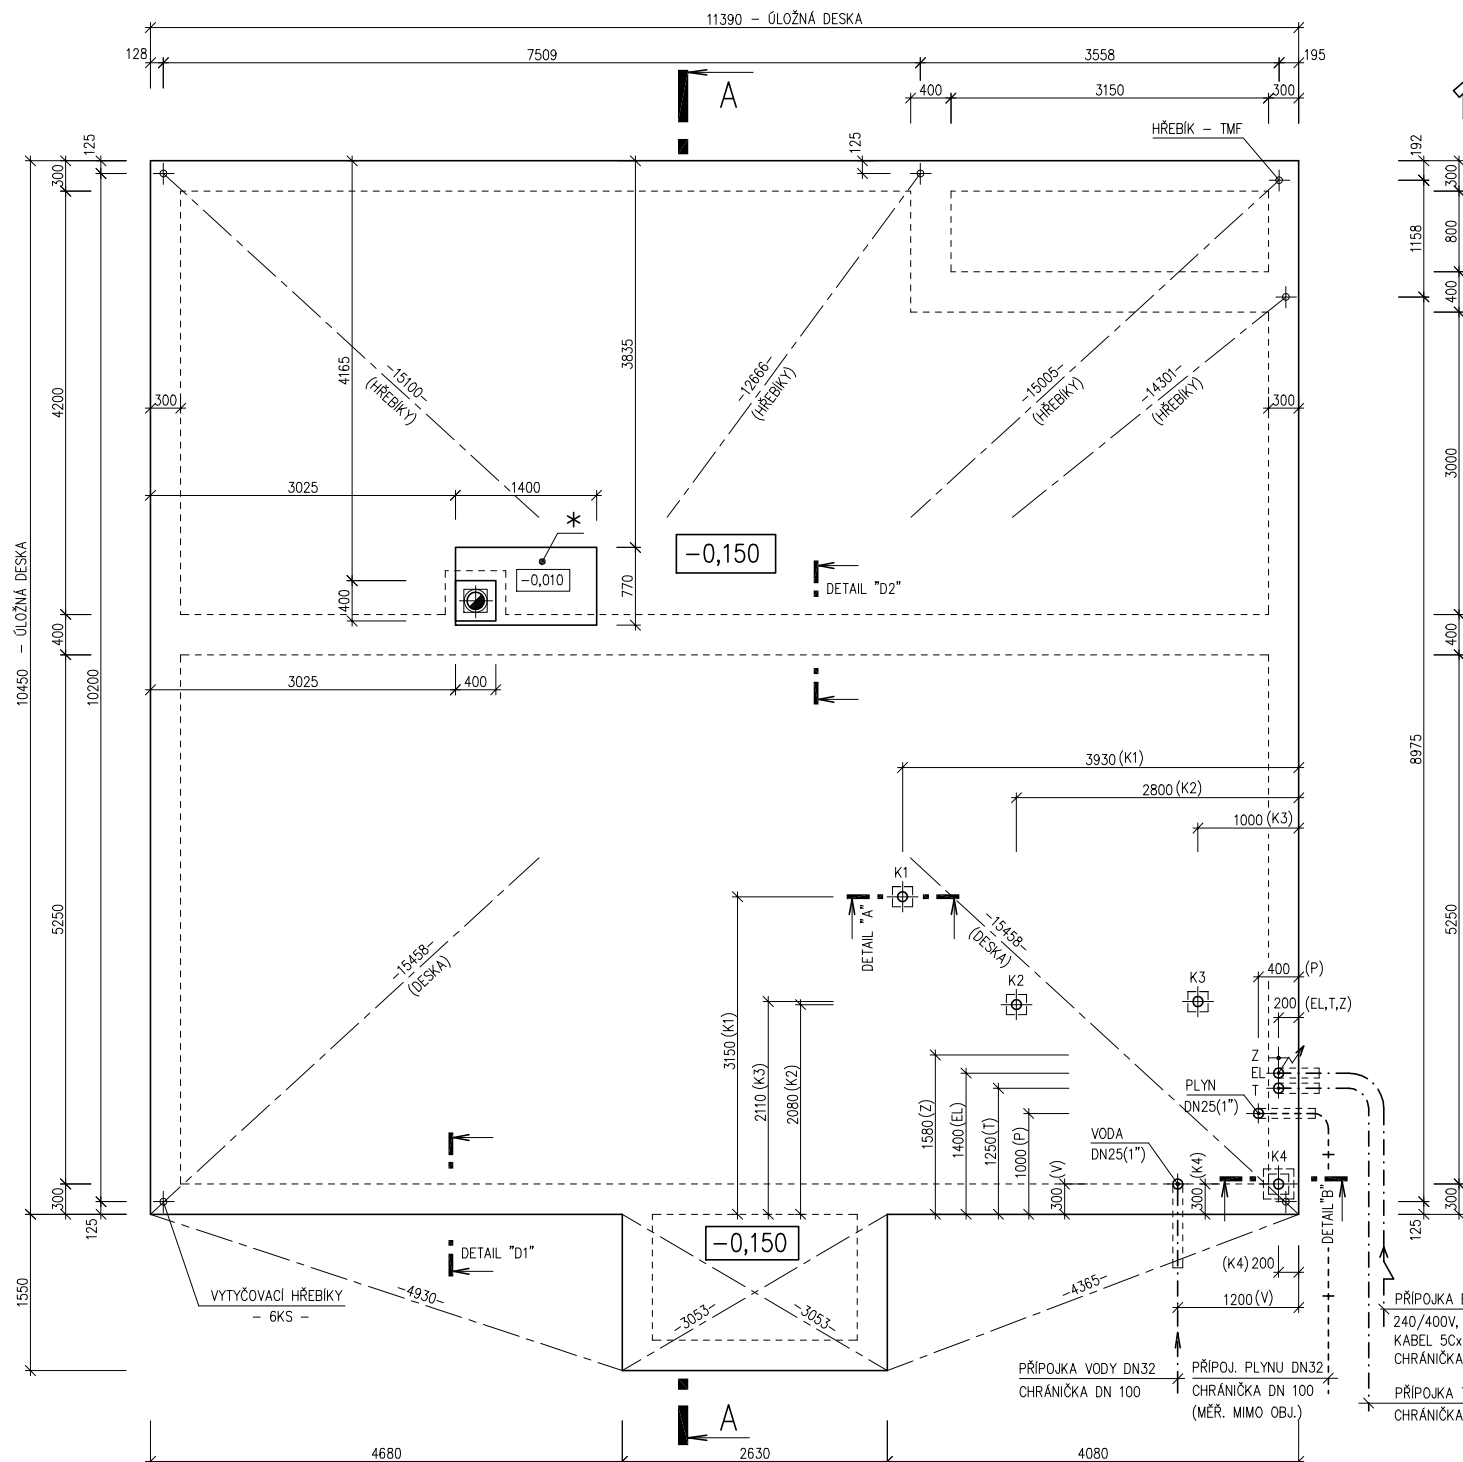

POZNÁMKA:

OBVODOVÉ ROZMĚRY ÚLOŽNÉ DESKY	+15 mm
(BEZ VNĚJŠÍCH ÚPRAV)	: - 0 mm
PRAVŮHLOST STAVBY - DÉLKA DIAGONÁLY	: +20 mm
OSY INSTALAČNÍCH PROSTUPŮ	: ±15 mm
VODOROVNOST ÚL. DESKY - MAX. VÝŠKOVÝ ROZDÍL	: 15 mm
- MAX. VÝŠKOVÝ ROZDÍL NA DÉLCE 2,0 m	: 8 mm

ŘEZ A-A' + DETAILS PROVEDENÍ ÚLOŽNÉ DESKY - VIZ VÝKRESY Č. 011a, 012a, 013a.

VÝVOD PLYNU JE INFORMATIVNÍ - JEHO PROVEDENÍ ŘEŠÍ DLE MÍSTNÍCH PODMÍNEK PROJEKTANT ODBĚRATELE.

Z - ZEMNĚNÍ-POZINK. PÁS TL. MIN. 3mm, MIN. 100mm², SMYČKA 25mm (DLE ČSN 33 2000-5-54)

* BETONOVÝ SOKL PRO KRB O VĚTŠÍ HMOTNOSTI NEŽ 200 KG

K1 - K4 - KANALIZACE DN 100

MODEL 06

Zpracovatel

Projekt

Datum: 08/2006

Číslo HS: 33 699