



RODINNÝ DOMEK

SOLO Line 105/38kk

(RD BEZ PODSKLEPENÍ)

PŮDORYS PŘÍZEMÍ

M 1:50


POZNÁMKA:

1. OBKLAD STĚN A PŘÍČEK SÁDROKARTONOVÝMI DESKAMI TL.12,5 mm JE PRO POTŘEBU KÓTOVÁNÍ ZAOKROUHLEN NA 12 mm.
2. TECHNICKÉ ZMĚNY JSOU VYHRAZENY.

LEGENDA MÍSTNOSTÍ :

| ČÍSLO | ÚČEL MÍSTNOSTI | PLOCHA m ² | |
|-------|-------------------|-----------------------|-------|
| 101 | ZÁDVEŘÍ | 3,24 | 3,24 |
| 102 | PŘEDSÍŇ | 5,14 | 5,14 |
| 103 | CHODBA | 6,81 | 6,81 |
| 104 | KUCHYŇ | 12,75 | 12,75 |
| 105 | OBÝVACÍ POKOJ | 28,07 | 28,07 |
| 106 | LOŽNICE | 15,75 | 15,75 |
| 107 | POKOJ DĚTÍ | 10,78 | 10,78 |
| 108 | KOUPELNA, WC | 5,23 | 5,23 |
| 110 | TECH. MÍSTNOST | 6,39 | 6,39 |
| 111 | UŽITKOVÁ MÍSTNOST | 3,39 | 1,92 |

| | |
|------------------------------|-------|
| OBYTNÁ PLOCHA : | 54,60 |
| PŘÍSLUŠENSTVÍ : | 41,48 |
| UŽITKOVÁ PLOCHA : | 96,08 |
| CELKOVÁ PLOCHA (PODLAHOVÁ) : | 97,55 |

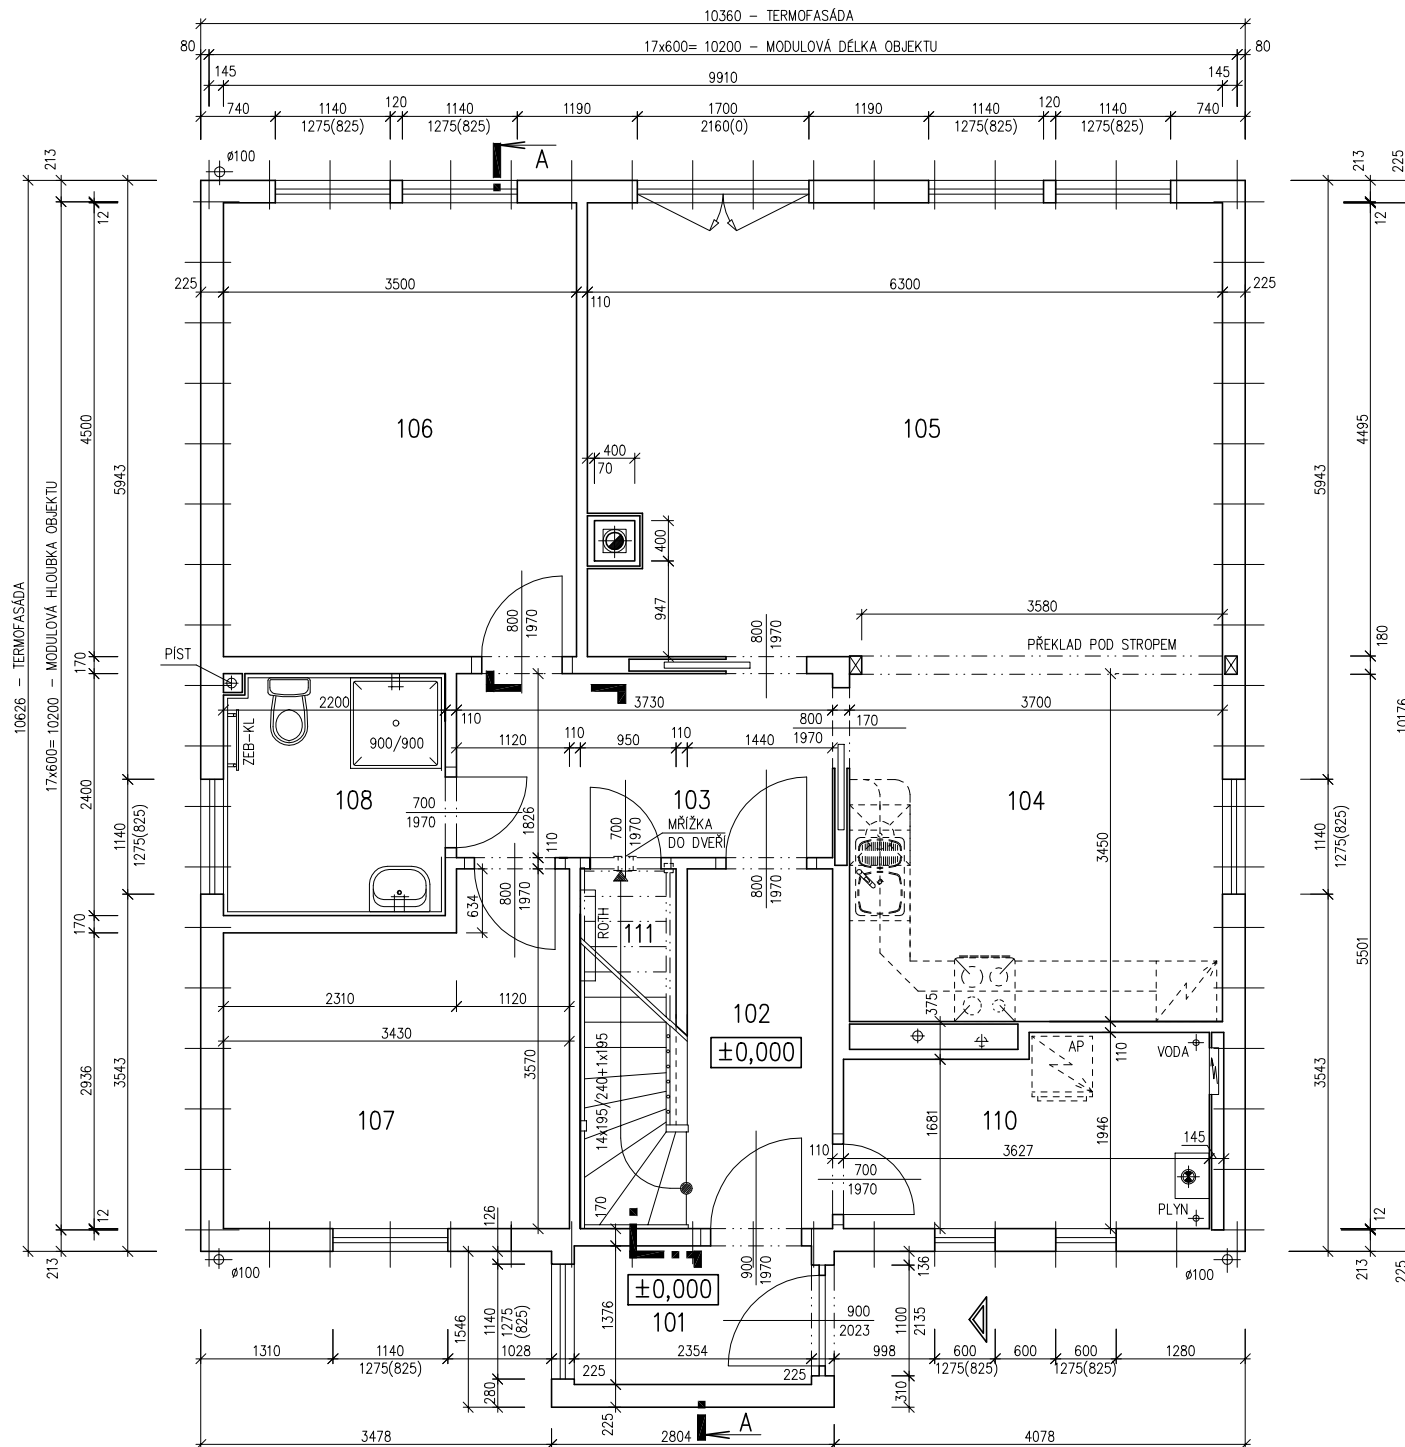

MODEL 06
1. ZMĚNA 02/2006

Zpracovatel

Projekt

Datum: 01/2006

Číslo HS: 32 523




RODINNÝ DOMEK

SOLO Line 105/38^{kk}

(RD BEZ PODSKLEPENÍ)

PŮDORYS PODKROVÍ

M 1:50

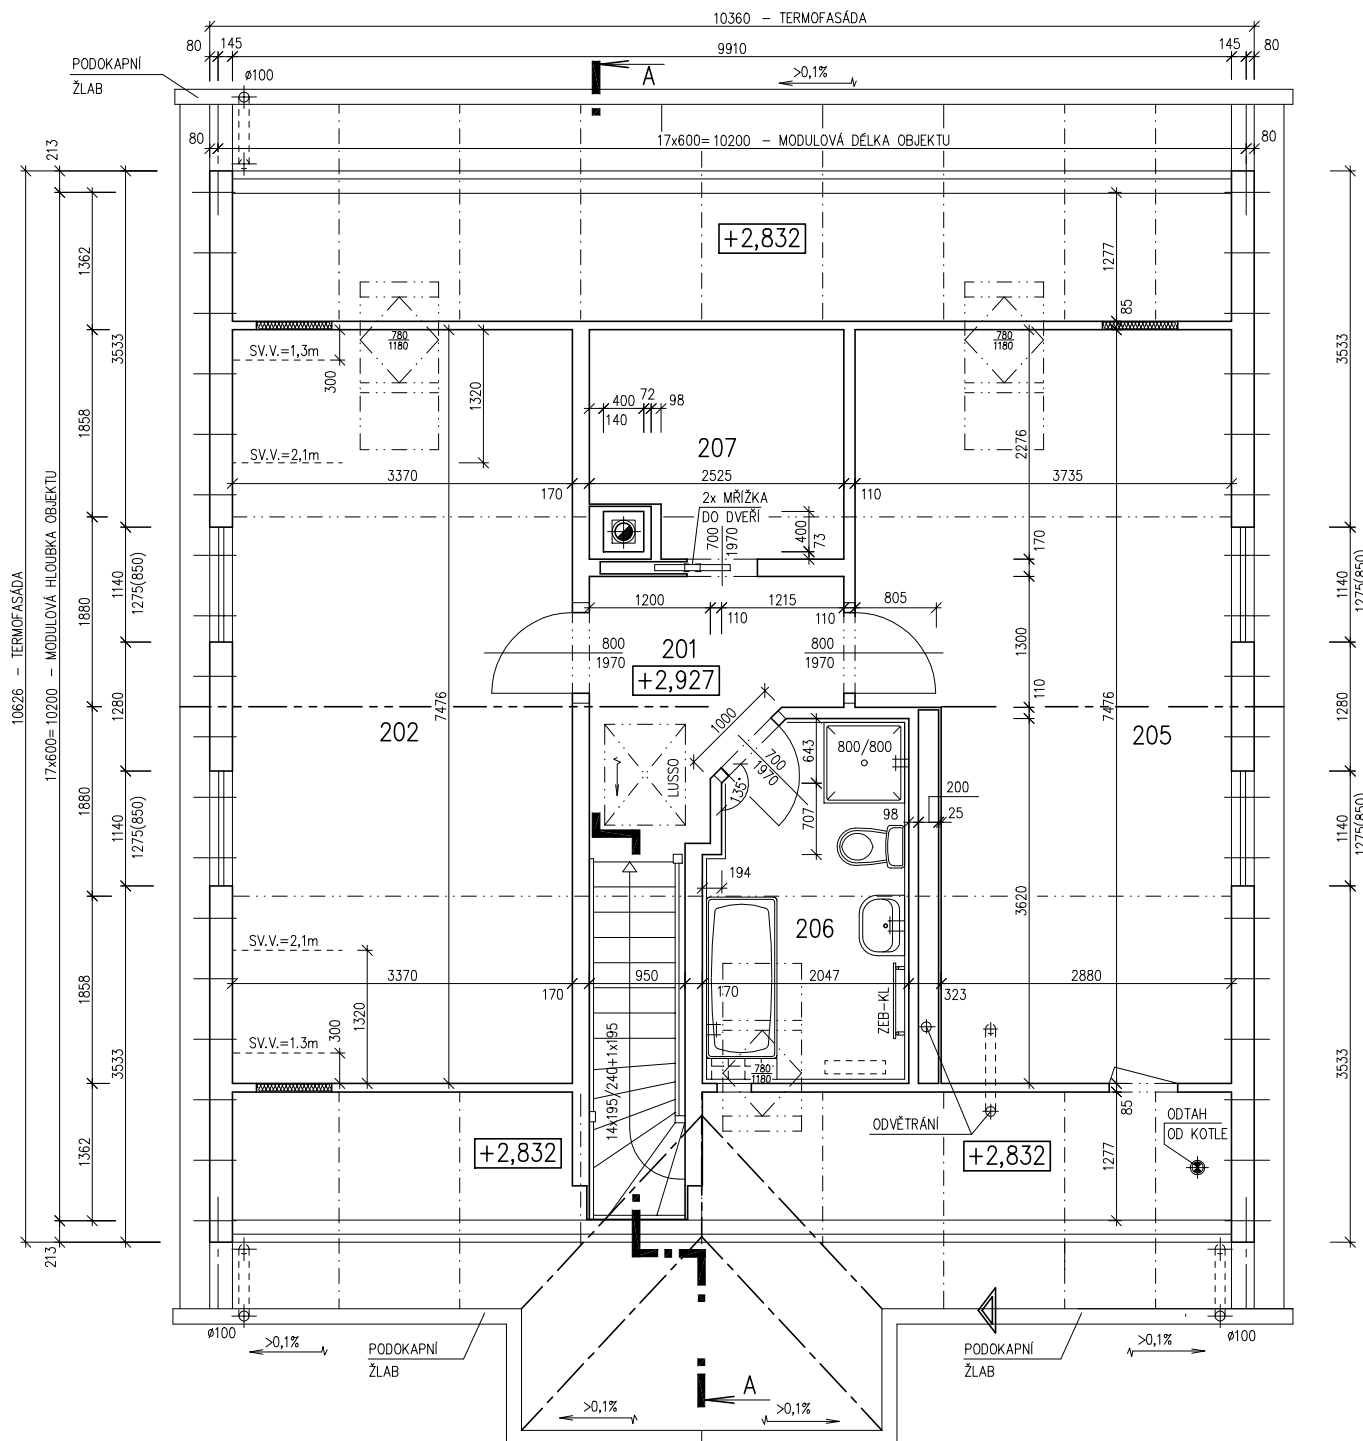**POZNÁMKA:**

1. OBKLAD STĚN A PŘÍČEK SÁDROKARTONOVÝMI DESKAMI TL.12,5 mm JE PRO POTŘEBU KÓTOVÁNÍ ZAKROUHLĚN NA 12 mm.
2. TECHNICKÉ ZMĚNY JSOU VYHRÁZENY.

LEGENDA MÍSTNOSTÍ :

| ČÍSLO | ÚČEL MÍSTNOSTI | PLOCHA m ² | |
|------------------------------|--------------------|-----------------------|-------|
| 201 | PODESTA, SCHODIŠTĚ | 8,31 | 8,31 |
| 202 | LOŽNICE | 25,19 | 23,17 |
| 203 | - | - | - |
| 204 | - | - | - |
| 205 | LOŽNICE | 24,73 | 22,75 |
| 206 | KOUPELNA | 6,76 | 6,33 |
| 207 | ŠATNA | 5,36 | 4,60 |
| OBYTNÁ PLOCHA : | | 45,92 | |
| PŘÍSLUŠENSTVÍ : | | 19,24 | |
| UŽITKOVÁ PLOCHA : | | 65,16 | |
| CELKOVÁ PLOCHA (PODLAHOVÁ) : | | 69,99 | |

MODEL 06
1. ZMĚNA 02/2006

Zpracovatel



Projekt

Datum: 01/2006

Číslo HS: 32 523




RODINNÝ DOMEK

SOLO Line 105/38kk

(RD BEZ PODSKLEPENÍ)

ŘEZ A-A

M 1:50

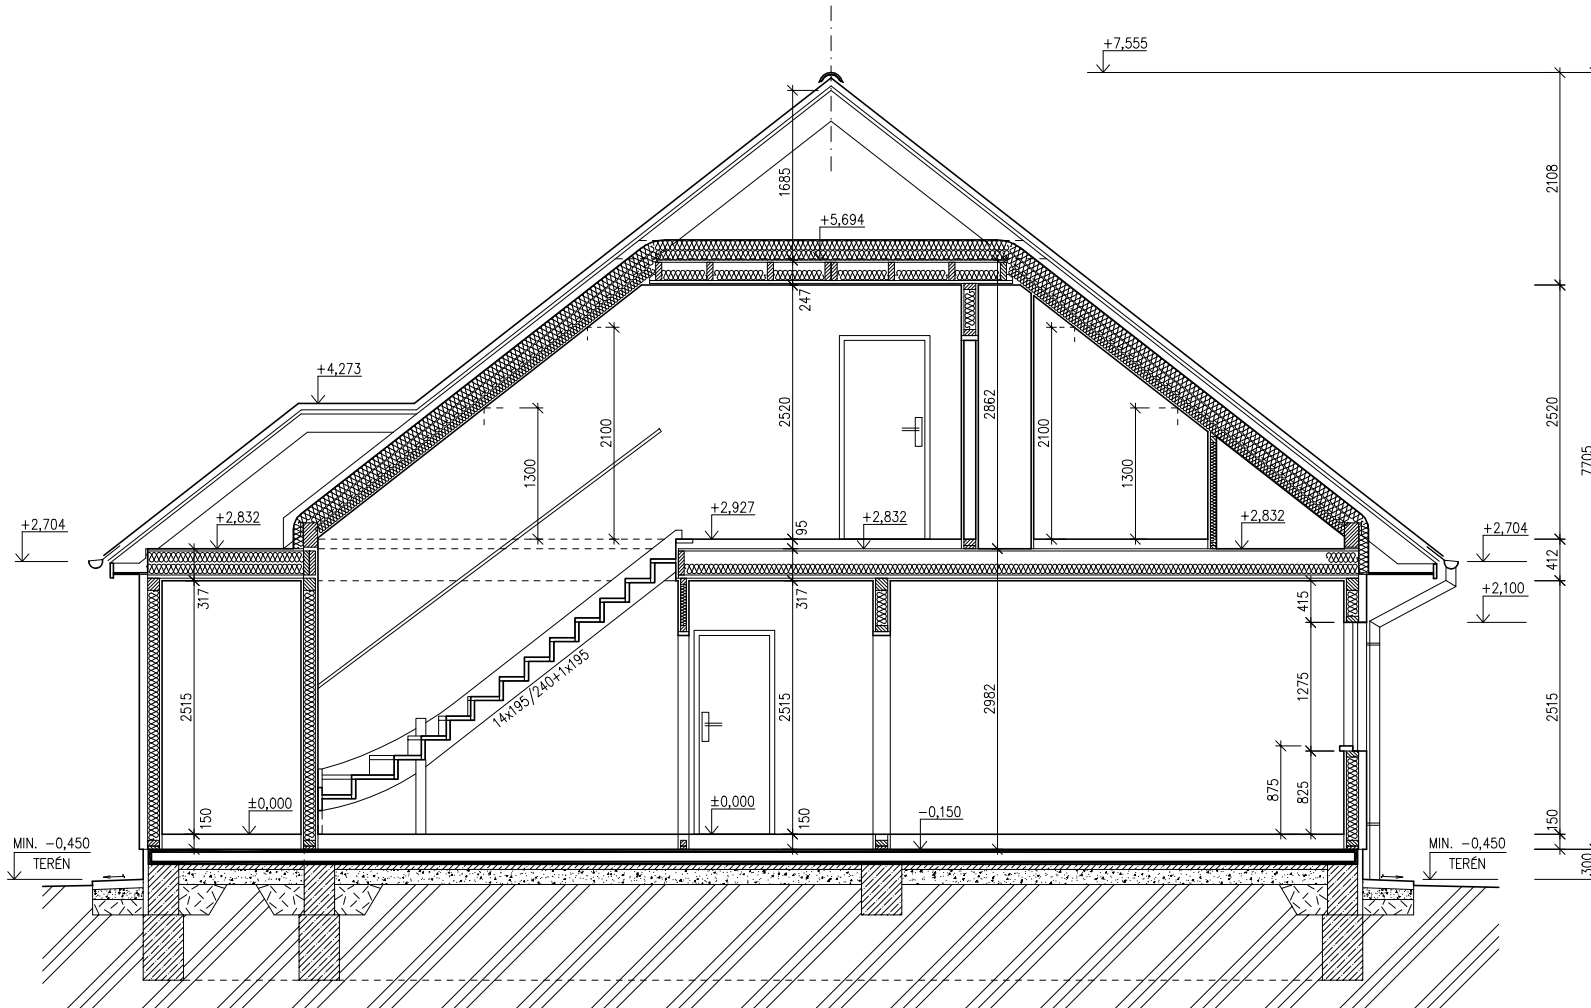

LEGENDA MATERIÁLU

-  ROSTLÝ TERÉN
-  ŠTĚRKOVÝ NÁSYP
-  ZÁSYP
-  ŽELEZOBETON
-  PROSTÝ BETON
-  DŘEVO
-  TEPelná Izolace

SPODNÍ STAVBA
DODÁVKA ODBĚRATELE

MODEL 06

Zpracovatel




Projekt


Datum: 03/2006

Číslo HS: 32 523

POHLED ZAHRADNÍ

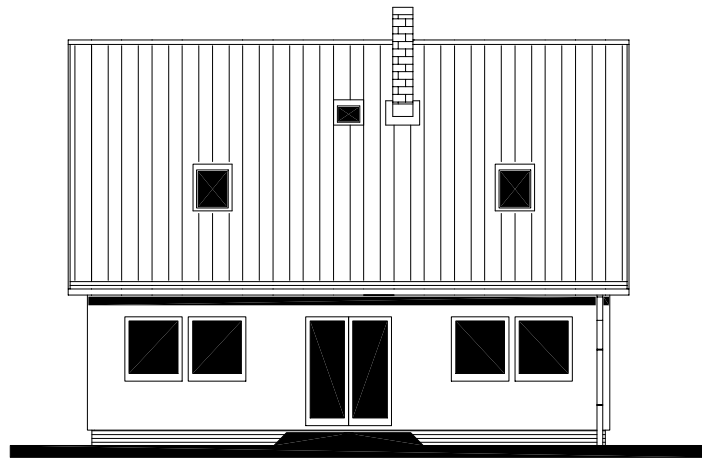

POHLED BOČNÍ /LEVÝ/

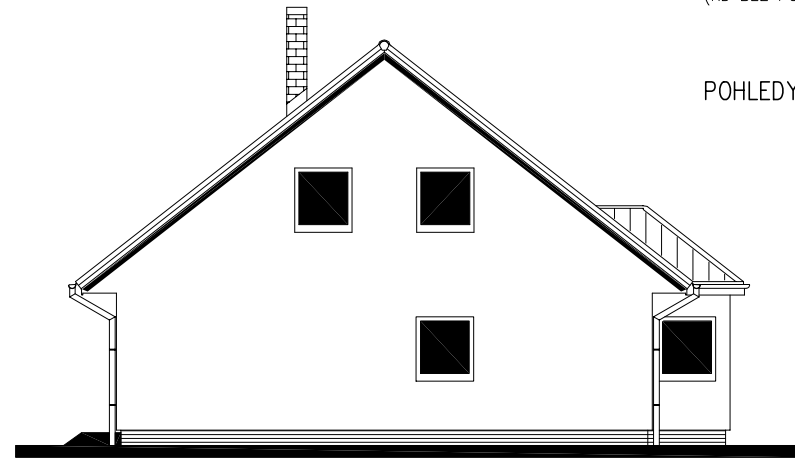


RODINNÝ DOMEK

SOLO Line 105/38^{kk}


(RD BEZ PODSKLEPENÍ)

POHLEDY M 1:100

POHLED VSTUPNÍ

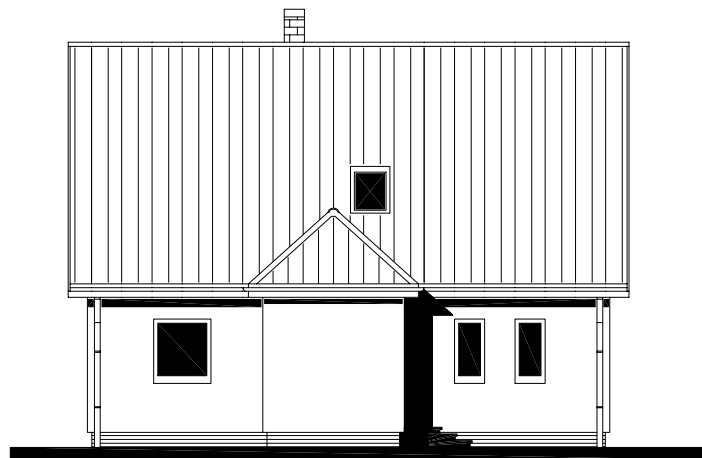

POHLED BOČNÍ /PRAVÝ/

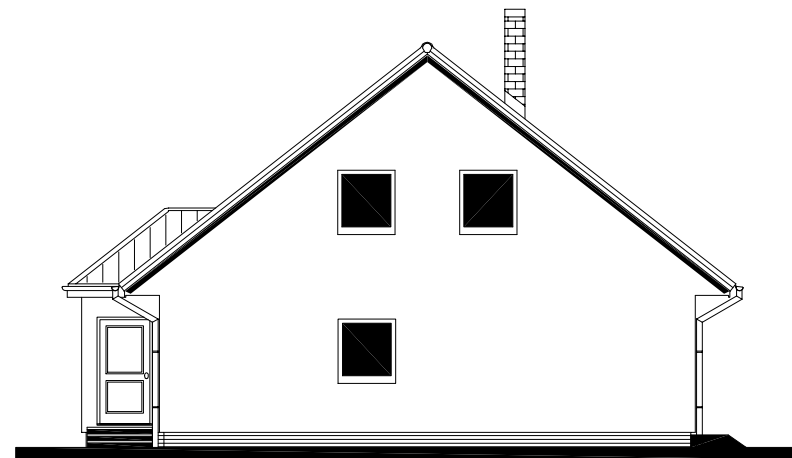

MODEL 2006
1. ZMĚNA 02/2006

Zpracovatel



Projekt

Datum: 01/2006

Číslo HS: 32 253

