






RODINNÝ DOMEK

**SOLO Line 105/38<sup>kk</sup>**

(RD BEZ PODSKLEPENÍ)

PŮDORYS PODKROVÍ

M 1:50

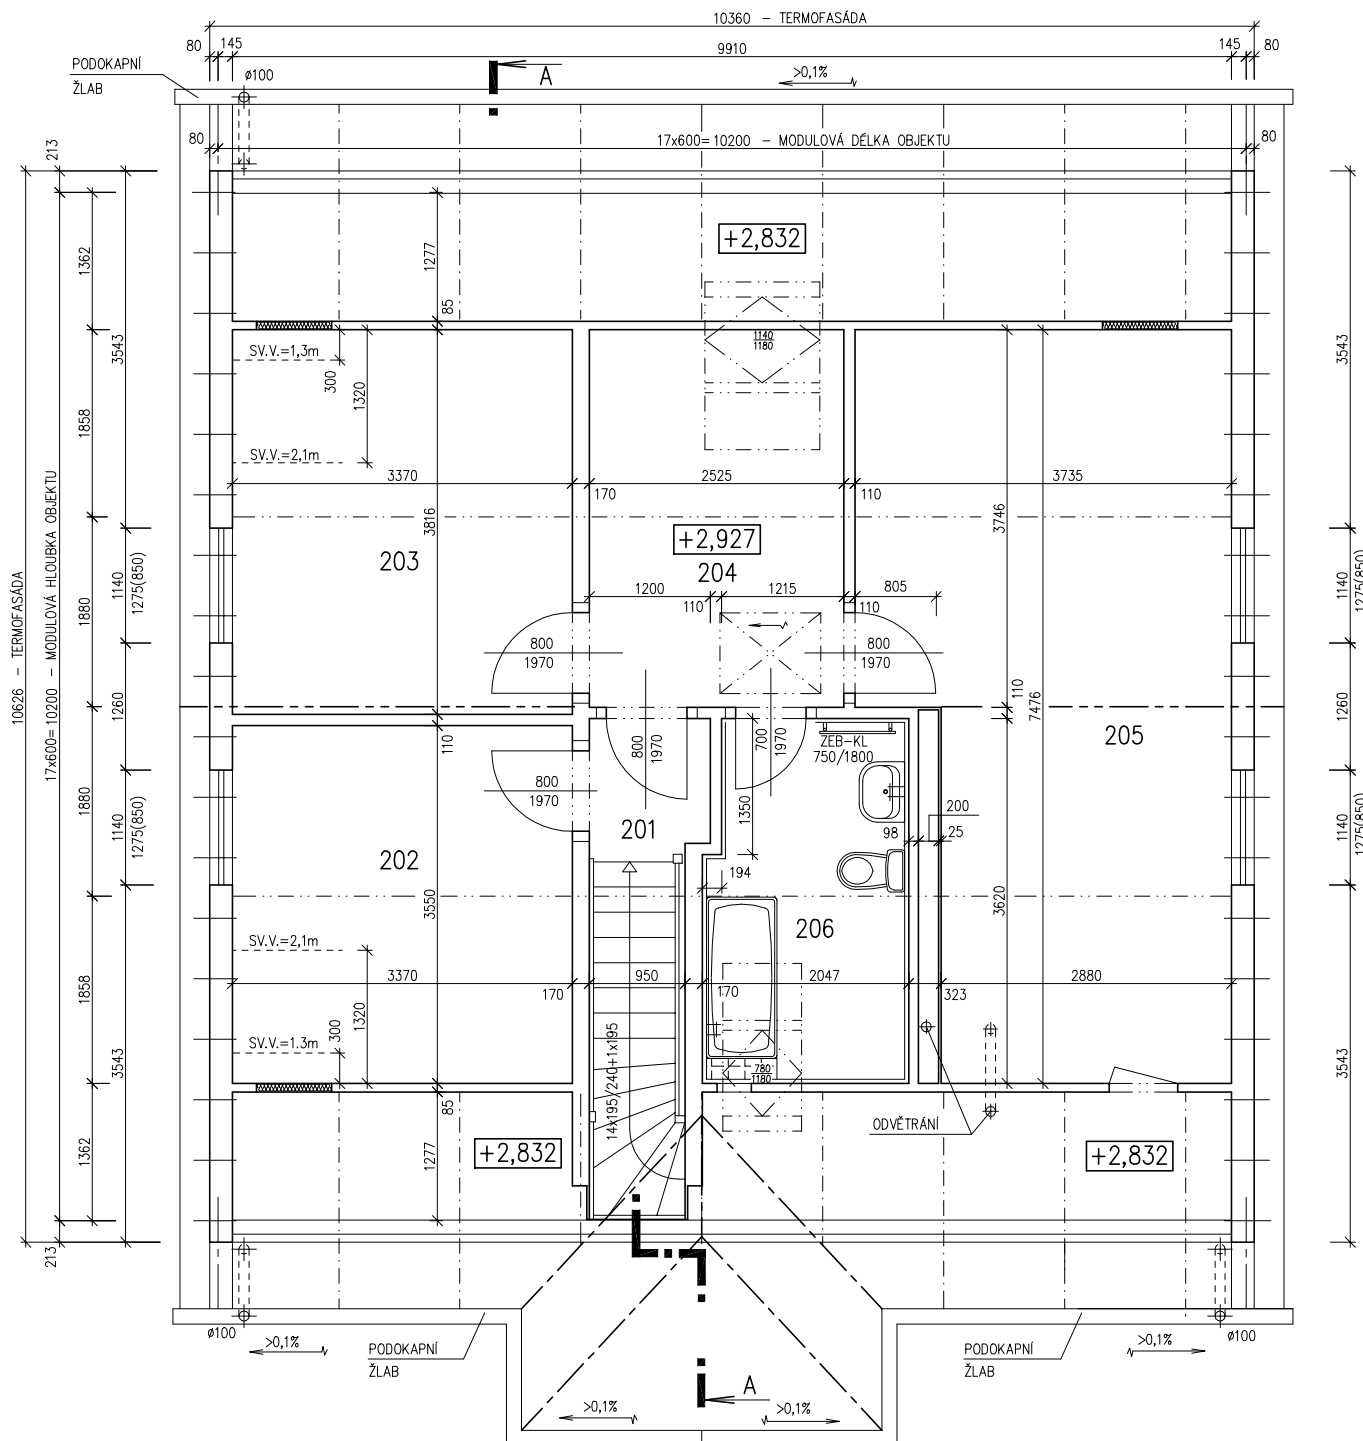

## POZNÁMKA:

1. OBKLAD STĚN A PŘÍČEK SÁDROKARTONEM TL. 12,5 mm JE PRO POTŘEBU KÓTOVÁNÍ ZAKROUHLĚN NA 12 mm.
3. TECHNICKÉ ZMĚNY JSOU VYHRAZENY.

## LEGENDA MÍSTNOSTÍ :

ČÍSLO	ÚČEL MÍSTNOSTI	PLOCHA m <sup>2</sup>	
201	PODESTA, SCHODIŠTĚ	1,66	1,66
202	LOŽNICE	11,96	10,95
203	LOŽNICE	12,86	11,85
204	HALA	9,46	8,70
205	LOŽNICE	24,73	23,60
206	KOUPELNA	7,15	6,54
OBYTNÁ PLOCHA :		49,55	
PŘÍSLUŠENSTVÍ :		18,27	
UŽITKOVÁ PLOCHA :		63,30	
CELKOVÁ PLOCHA (PODLAHOVÁ) :		67,87	

MODEL 06

Zpracovatel

Projekt

Datum: 12/2005

Číslo HS: 33682




RODINNÝ DOMEK

SOLO Line 105/38kk

(RD BEZ PODSKLEPENÍ)

ŘEZ A-A

M 1:50

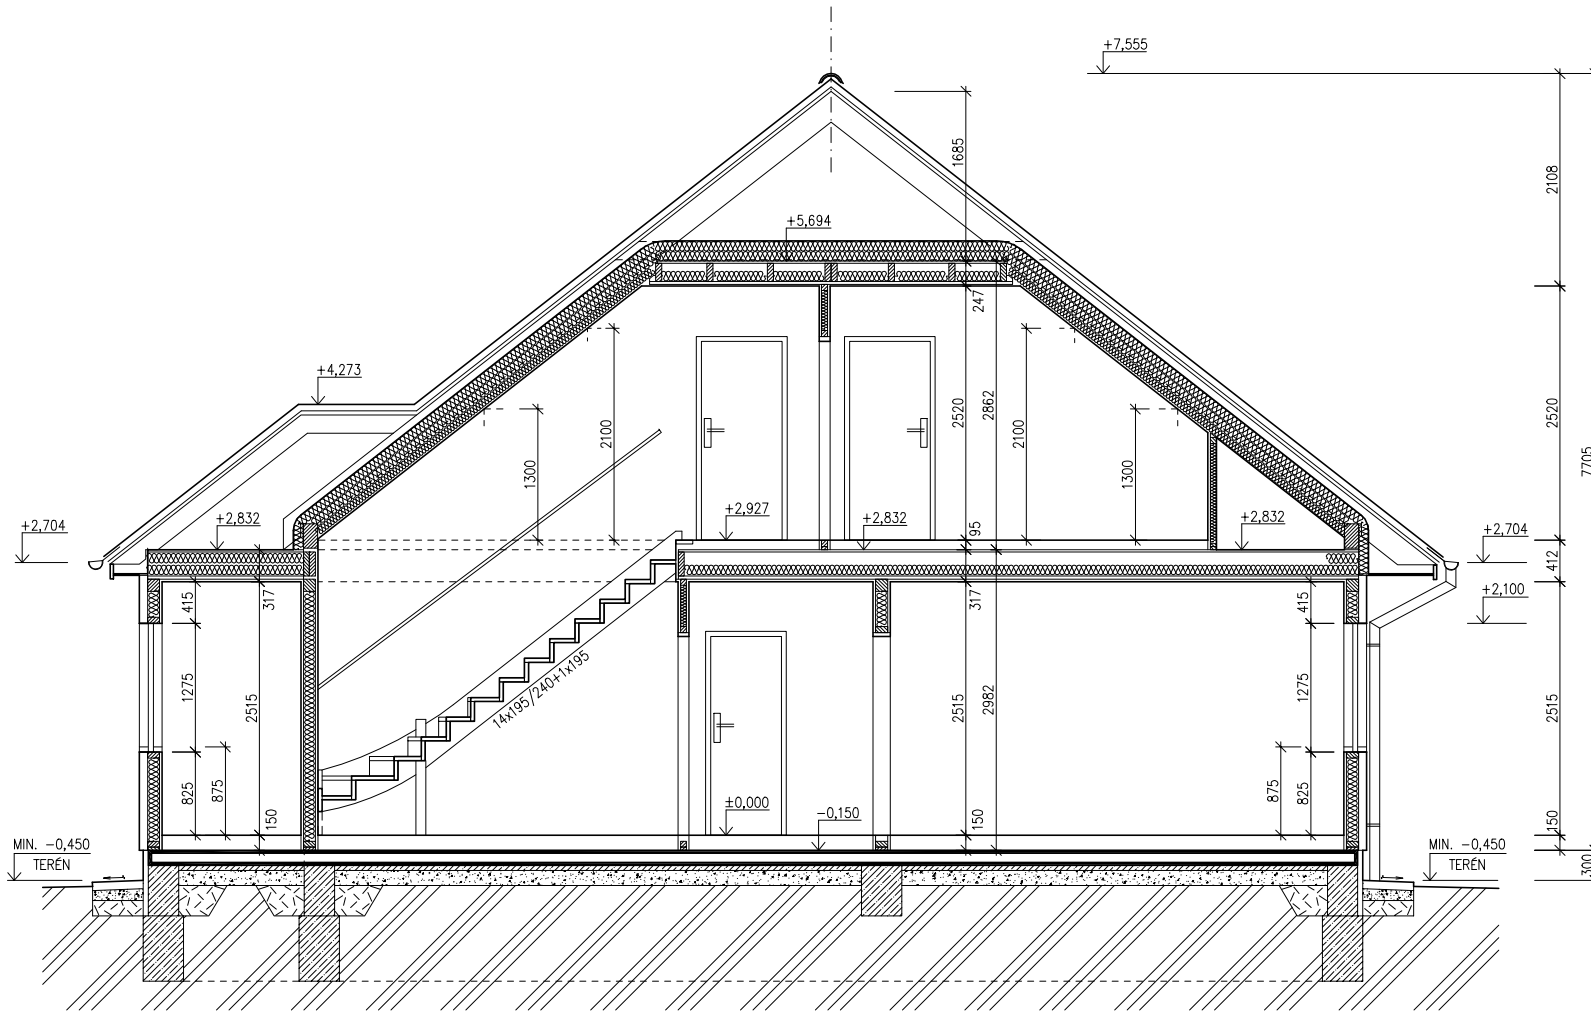

## LEGENDA MATERIÁLU

-  ROSTLÝ TERÉN
-  ŠTĚRKOVÝ NÁSYP
-  ZÁSYP
-  ŽELEZOBETON
-  PROSTÝ BETON
-  DŘEVO
-  TEPelná Izolace

SPODNÍ STAVBA  
DODÁVKA ODBĚRATELE

MODEL 06

Zpracovatel




Projekt

Datum: 12/2005

Číslo HS: 33682

POHLED ZADNÍ

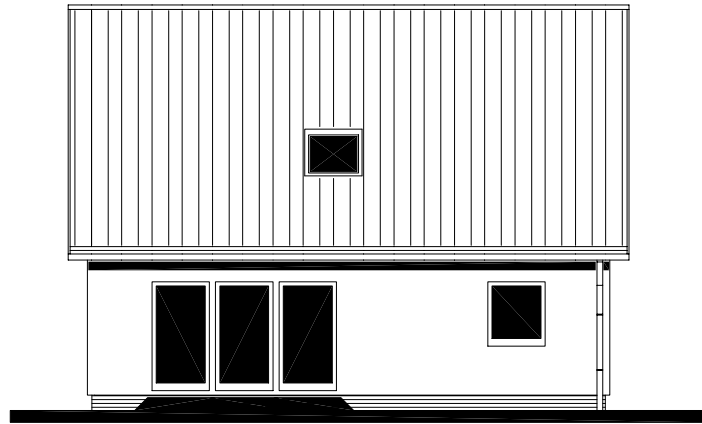

POHLED BOČNÍ /LEVÝ/




RODINNÝ DOMEK

**SOLO Line 105/38kk**


(RD BEZ PODSKLEPENÍ)

POHLEDY M 1:100

POHLED VSTUPNÍ

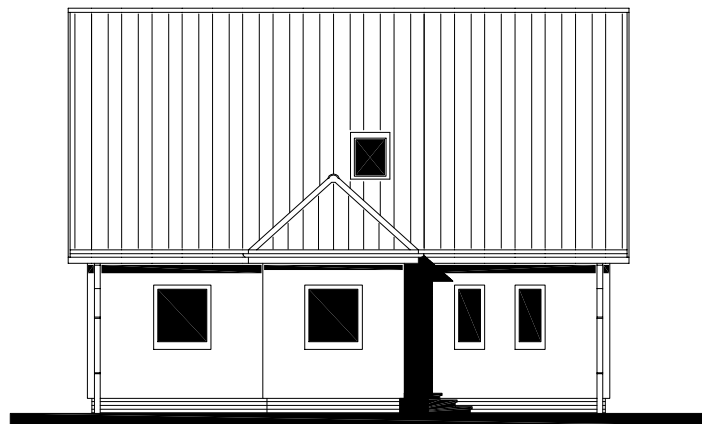

POHLED BOČNÍ /PRAVÝ/

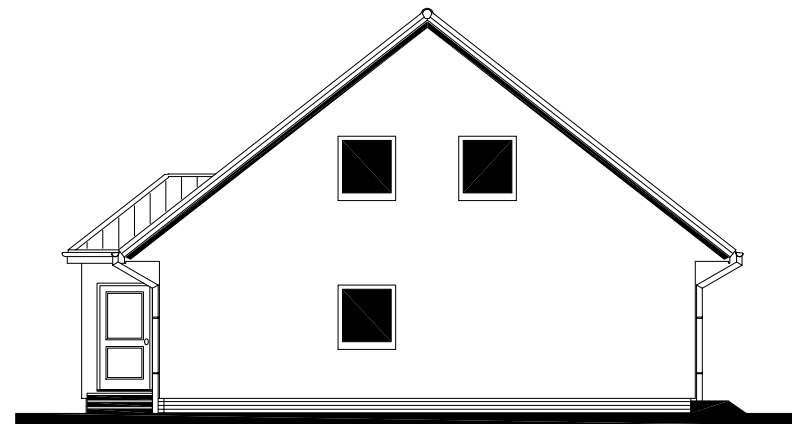

MODEL 06

Zpracovatel



Projekt

Datum: 12/2005

Číslo HS: 33682

