



RODINNÝ DOMEK

LARGO Line 122/28*kk +2M, +1M

(RD BEZ PODSKLEPENÍ)

PŮDORYS PŘÍZEMÍ

M 1:50

POZNÁMKA:

OBKLAD STĚN A PŘÍČEK SÁDROKARTONEM TL.12,5 mm
JE PRO POTŘEBU KÓTOVÁNÍ ZAOKROUHLÉN NA 12 mm.

TECHNICKÉ ZMĚNY JSOU VYHRÁZENY

LEGENDA MÍSTNOSTI :

| ČÍSLO | ÚČEL MÍSTNOSTI | PLOCHA m ² |
|-------|----------------|-----------------------|
| 100 | ZÁDVEŘÍ | 5,44 |
| 101 | CHODBA | 8,57 |
| 102 | ATREA | 4,36 |
| 103 | KOUPELNA, WC | 8,27 |
| 104 | PRACOVNA | 7,98 |
| 105 | DĚTSKÝ POKOJ | 13,00 |
| 106 | DĚTSKÝ POKOJ | 11,59 |
| 107 | OBÝVACÍ POKOJ | 25,27 |
| 108A | KUCHYŇ | 7,46 |
| 108B | JÍDELNA | 9,64 |
| 109 | LOŽNICE | 12,95 |
| 110 | SPIŽ | 0,72 |
| 111 | WC | 1,98 |

OBYTNÁ PLOCHA :

62,81

PŘÍSLUŠENSTVÍ :


54,42

UŽITKOVÁ PLOCHA :

117,23

CELKOVÁ PLOCHA (PODLAHOVÁ) :

117,23

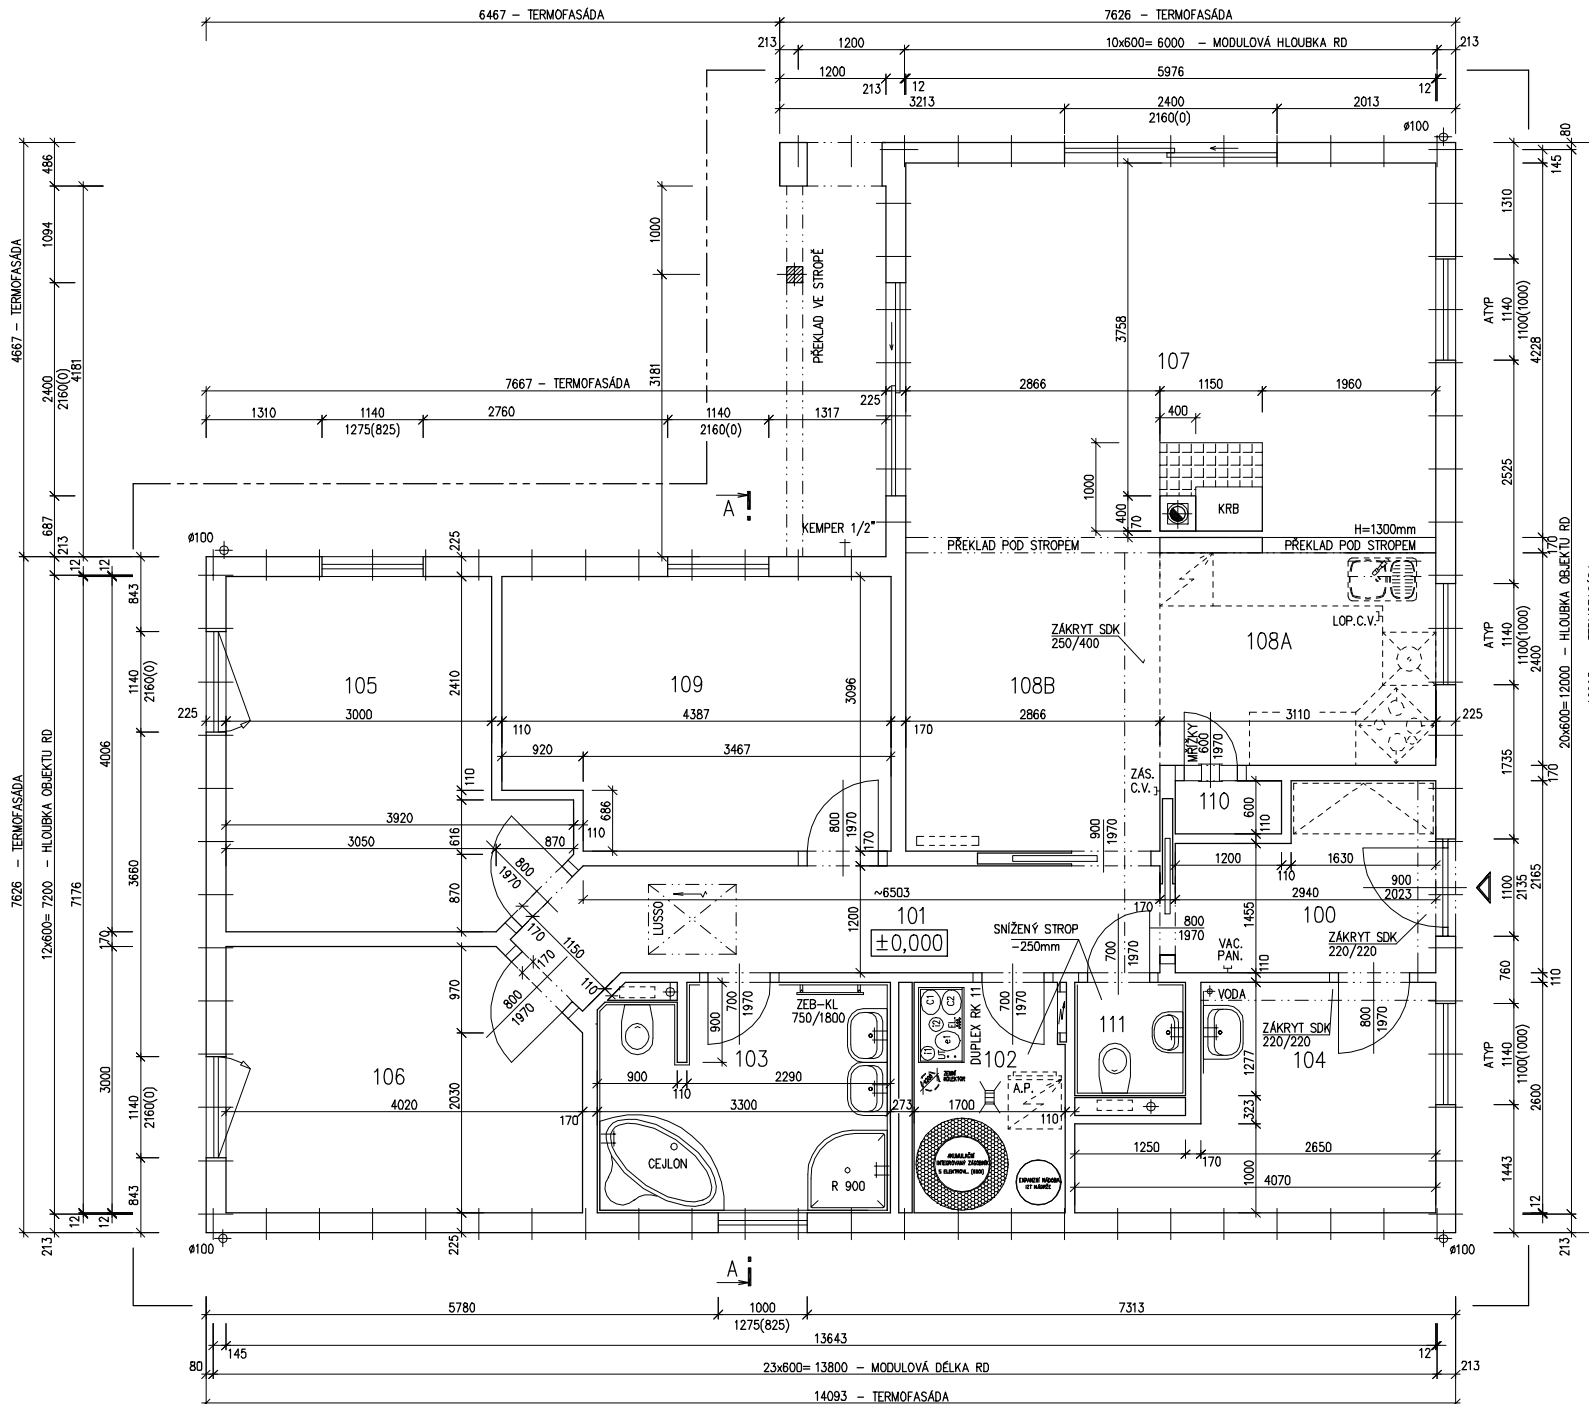

MODEL 06

Zpracovatel

Projekt

Datum: 03/2006

Číslo HS: 33 604


RODINNÝ DOMEK



LARGO Line 122/28*kk +2M, +1M
(RD BEZ PODSKLEPENÍ)

ŘEZ A-A

M 1:50

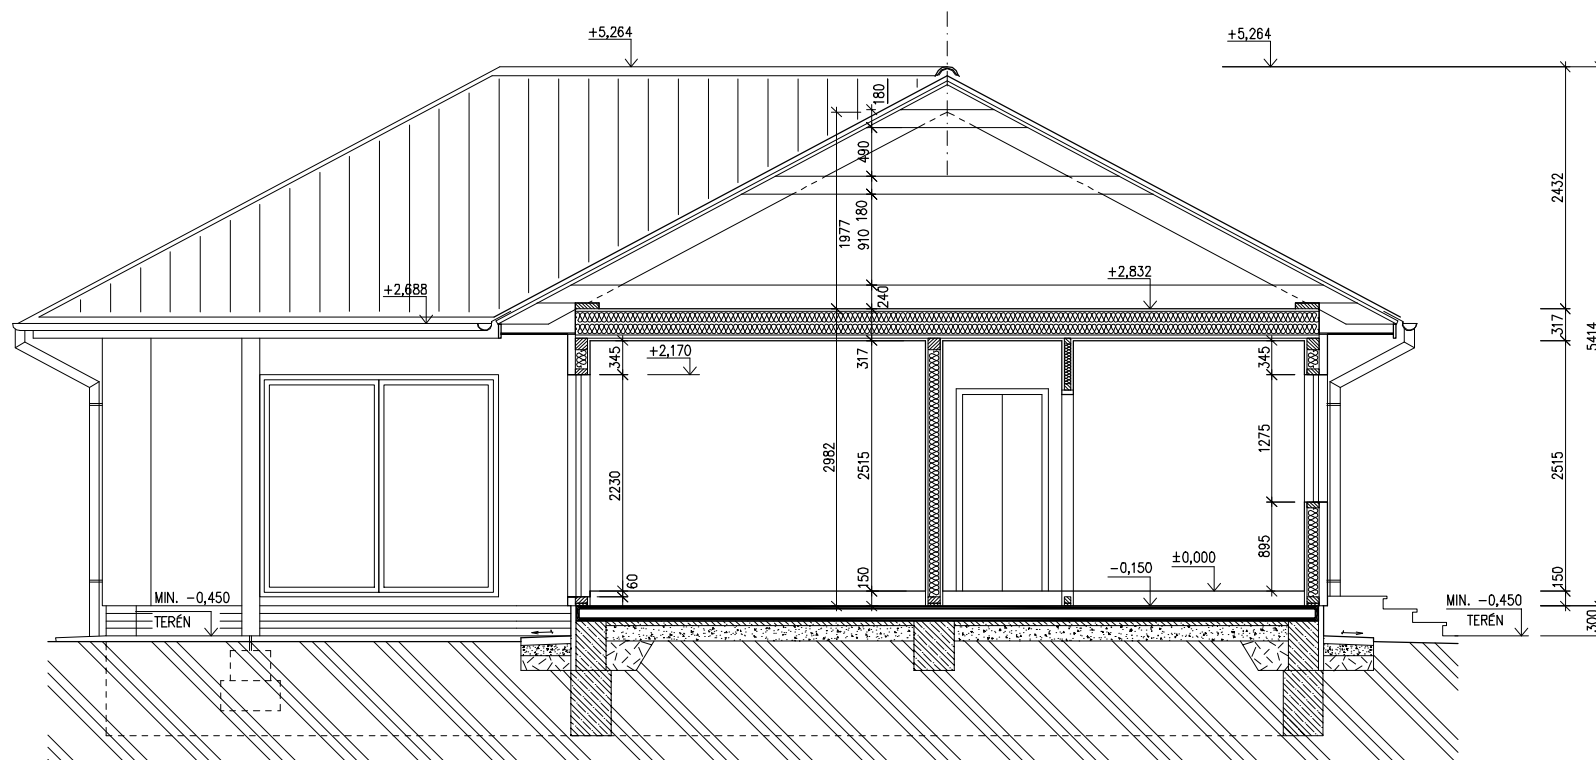

LEGENDA MATERIÁLU

-  ROSTLÝ TERÉN
-  ŠTĚRKOVÝ NÁSYP
-  ZÁSYP
-  ŽELEZOBETON
-  PROSTÝ BETON
-  DŘEVO
-  TEPelná IZOLACE

SPODNÍ STAVBA
DODÁVKA ODBĚRATELE

MODEL 06

Zpracovatel



Projekt

Datum: 04/2006

Číslo HS: 33 604



RODINNÝ DOMEK

v.č. : 011

LARGO Line 122/28^{kk} +2M, +1M

(RD BEZ PODSKLEPENÍ)

ÚLOŽNÁ DESKA

M 1:50



POZNÁMKA:

OBVODOVÉ ROZMĚRY ÚLOŽNÉ DESKY : +15 mm
 (BEZ VNĚŠÍCH ÚPRAV) : - 0 mm
 PRAVOÚHLŮST STAVBY - DÉLKA DIAGONÁLY : +20 mm
 OSY INSTALAČNÍCH PROSTUPŮ : ±15 mm
 VODOROVNOST ÚL. DESKY - MAX. VÝŠKOVÝ ROZDÍL : 15 mm
 - MAX. VÝŠKOVÝ ROZDÍL NA DÉLCE 2,0 m : 8 mm

ŘEZ A-A' + DETAILS PROVEDENÍ ÚLOŽNÉ DESKY - VIZ VÝKRESY Č. 011a, 012a, 013a.

Z - ZEMNĚNÍ-POZINK. PÁS TL. MIN. 3mm,
 MIN. 100mm², SMYČKA 25m
 (DLE ČSN 33 2000-5-54)

K1 - K9 - KANALIZACE DN 100

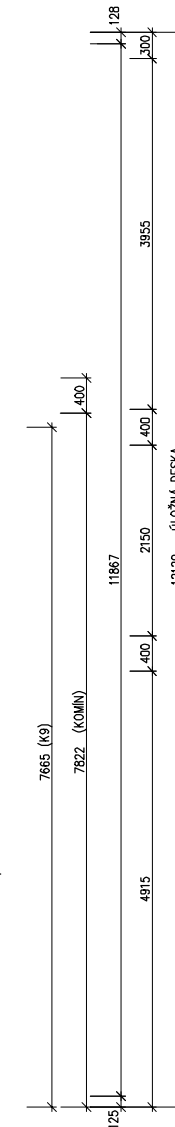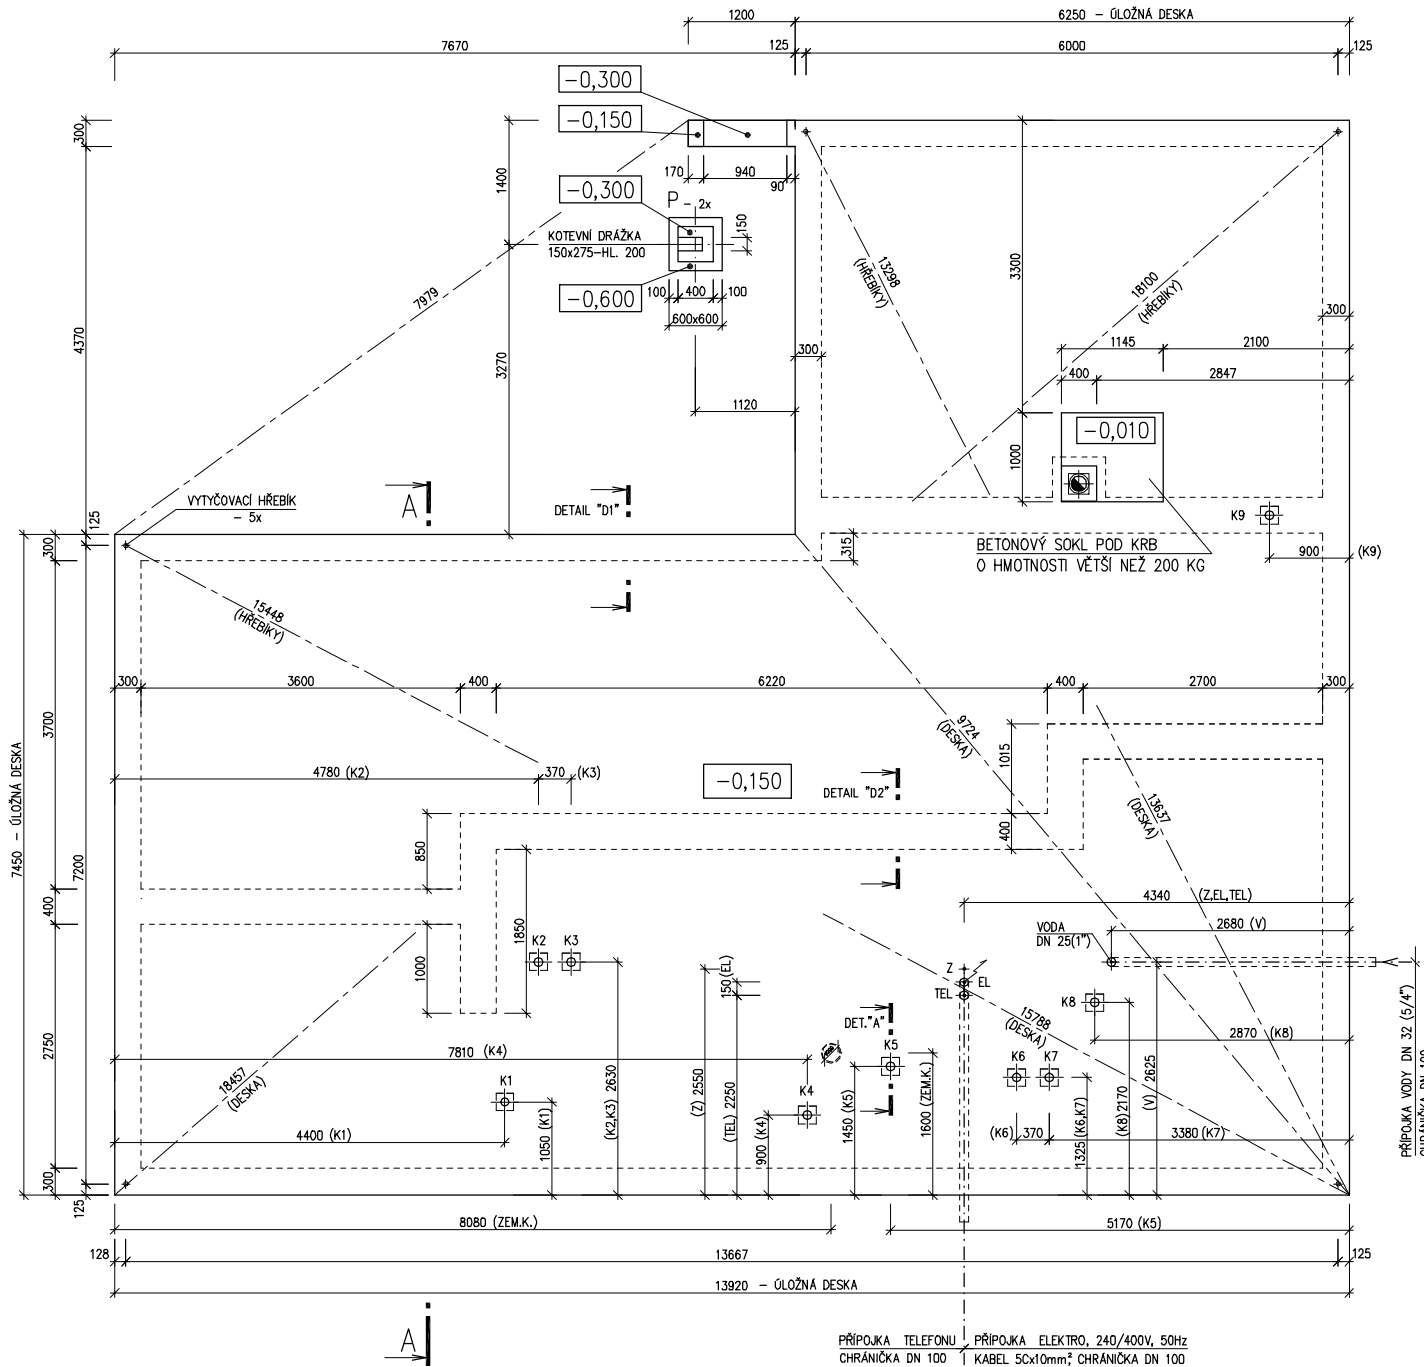

PŘÍPOJKA TELEFONU
 CHRÁNIČKA DN 100

PŘÍPOJKA ELEKTRO, 240/400V, 50Hz
 KABEL 5Cx10mm² CHRÁNIČKA DN 100

MODEL 06



Zpracovatel
 Projekt
 Datum: 04/2006
 Číslo HS: 33 604