



## NOVA Line 722A/45° – SP + 1M

ROZTEČ VAZNIC 3200  
(RD BEZ PODSKLEPENÍ)

PŮDORYS PŘÍZEMÍ

M 1:50


TMF 100

POZNÁMKA:

1. OBKLAD STĚN A PŘÍČEK SÁDROKARTONEM TL.12,5 mm  
JE PRO POTŘEBU KÓTOVÁNÍ ZAOKROUHLEN NA 12 mm.
2. TECHNICKÉ ZMĚNY JSOU VYHRÁZENY

LEGENDA MÍSTNOSTI :

ČÍSLO	ÚČEL MÍSTNOSTI	PLOCHA m <sup>2</sup>	
100	ZADVEŘÍ	5,52	5,52
101	CHODBA-SCHODIŠTĚ	8,08	6,51
102	OBÝVACÍ POKOJ	25,38	25,38
103	KUCHYŇ	7,28	7,28
104	POKOJ	9,91	9,91
105	WC – HOST	3,50	3,50
106	TECHNICKÁ MÍSTNOST	4,00	4,00
OBYTNÁ PLOCHA :		35,29	
PŘÍSLUŠENSTVÍ :		26,81	
UŽITKOVÁ PLOCHA :		62,10	
CELKOVÁ PLOCHA (PODLAHOVÁ) :		63,67	

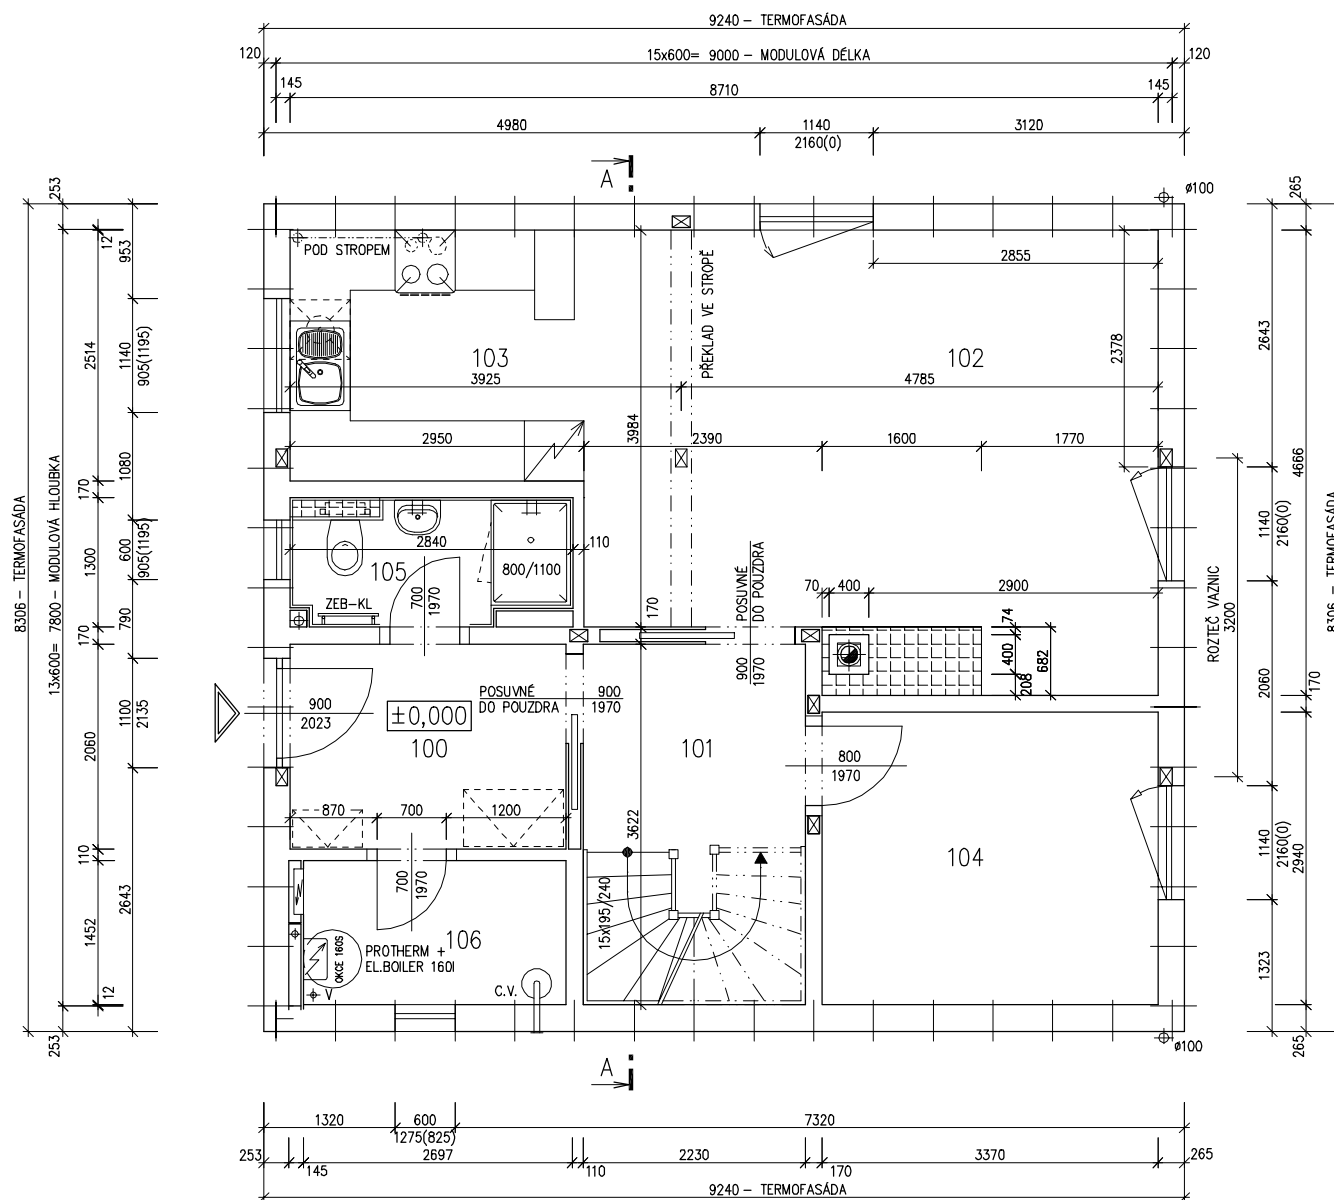

MODEL 06

Zpracovatel

R. RMAŘOV

Projekt

Datum: 07/2007

Číslo HS: 33 722



## NOVA Line 722A/45° – SP + 1M

ROZTEČ VAZNIC 3200  
(RD BEZ PODSKLEPENÍ)

PŮDORYS PODKROVÍ  
M 1:50


TMF 100

## POZNÁMKA:

1. OBKLAD STĚN A PŘÍČEK SÁDROKARTONEM TL.12,5 mm  
JE PRO POTŘEBU KÓTOVÁNÍ ZAOKROUHLÉN NA 12 mm.
2. TECHNICKÉ ZMĚNY JSOU VYHAZENY

## LEGENDA MÍSTNOSTI :

ČÍSLO	ÚČEL MÍSTNOSTI	PLOCHA m <sup>2</sup>	
201	CHODBA, SCHODIŠTĚ	9,04	9,04
202	LOŽNICE	12,47	10,65
203	DĚTSKÝ POKOJ	17,94	15,40
204	DĚTSKÝ POKOJ	14,62	12,58
205	KOUPELNA	7,19	7,19
OBYTNÁ PLOCHA :		38,63	
PŘÍSLUŠENSTVÍ :		16,23	
UŽITKOVÁ PLOCHA :		54,86	
CELKOVÁ PLOCHA (PODLAHOVÁ) :		61,26	

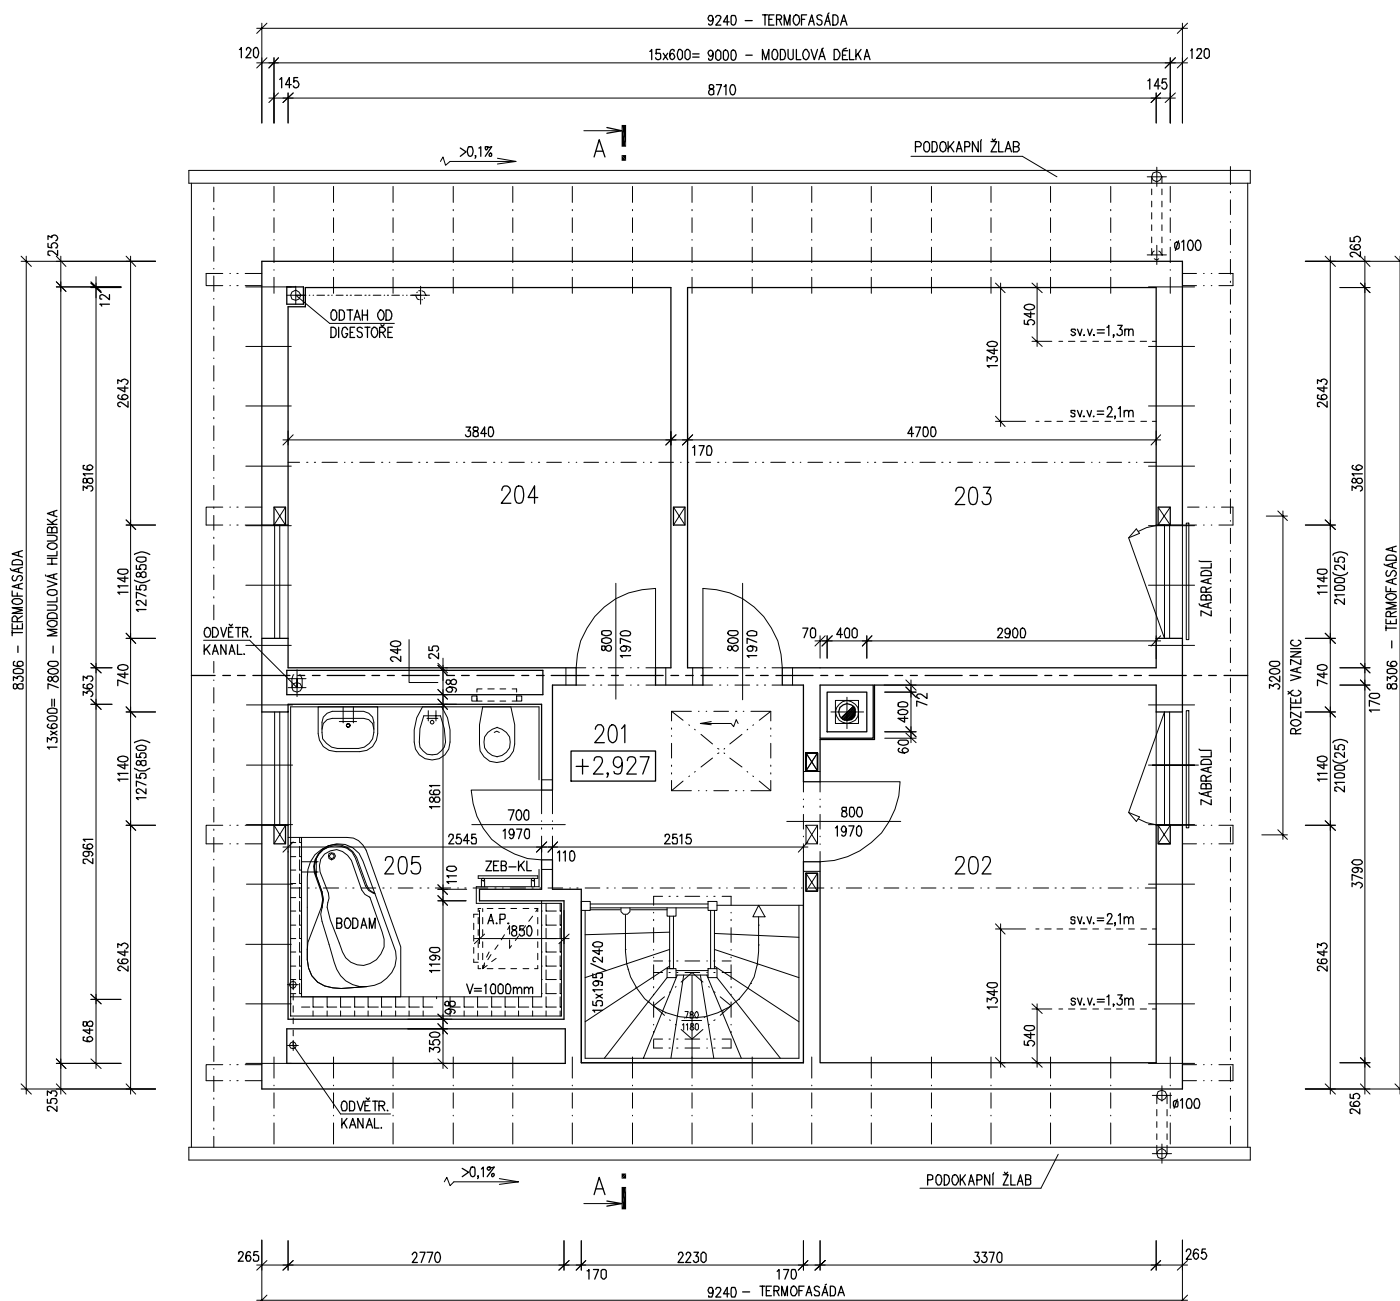

MODEL 06

Zpracovatel

Projekt


Datum: 07/2007

Číslo HS: 33 722



RODINNÝ DOMEK

NOVA Line 722A/45° – SP + 1M

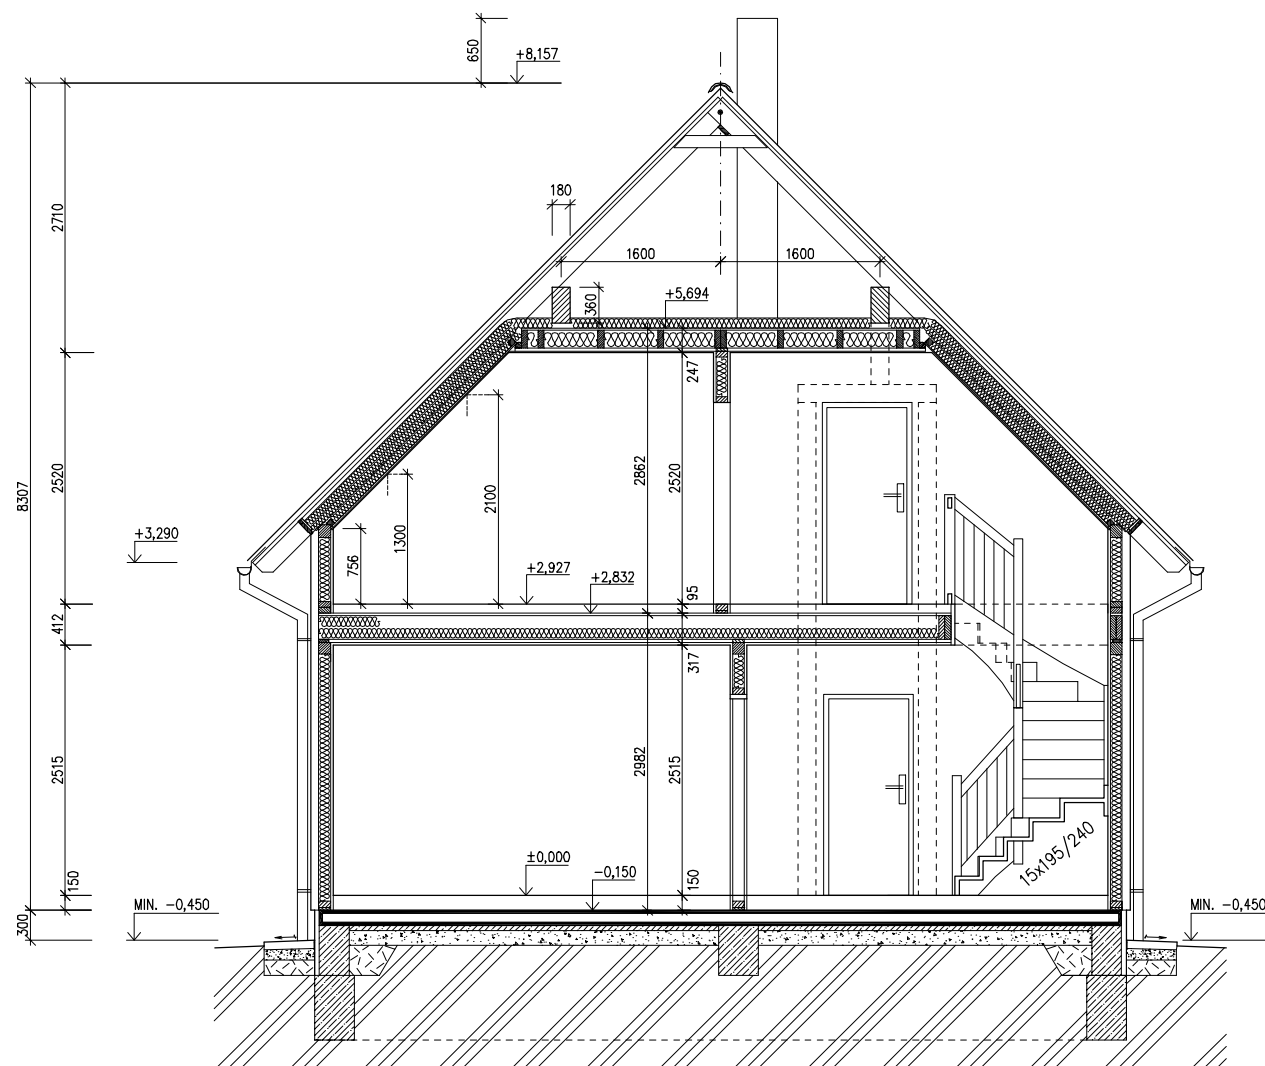ROZTEČ VAZNIC 3200  
(RD BEZ PODSKLEPENÍ)ŘEZ A-A  
M 1:50

## LEGENDA MATERIÁLU

-  ROSTLÝ TERÉN
-  ŠTĚRKOVÝ NÁSYP
-  ZÁSYP
-  ŽELEZOBETON
-  PROSTÝ BETON
-  DŘEVO
-  TEPelná IZOLACE

SPODNÍ STAVBA  
DODÁVKA ODBĚRATELE

MODEL 06

Zpracovatel



Projekt

Datum: 08/2007

Číslo HS: 33 722

RODINNÝ DOMEK




**NOVA Line 722A/45° – SP + 1M**

ROZTEČ VAZNIC 3200mm


(RD BEZ PODSKLEPENÍ)

POHLEDY M 1:100


POHLED ZADNÍ

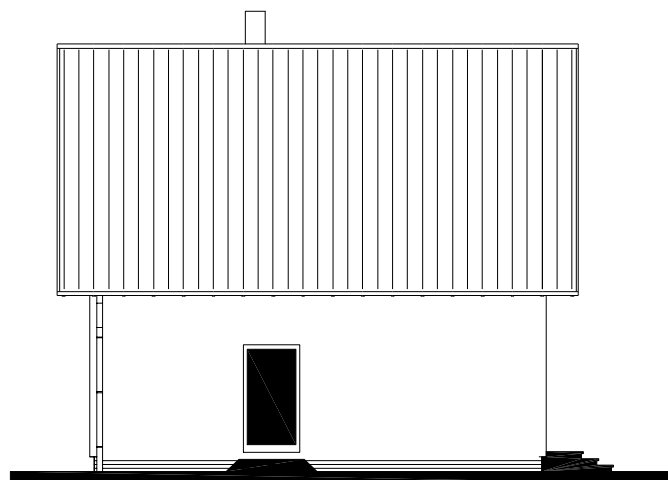

POHLED BOČNÍ /LEVÝ/

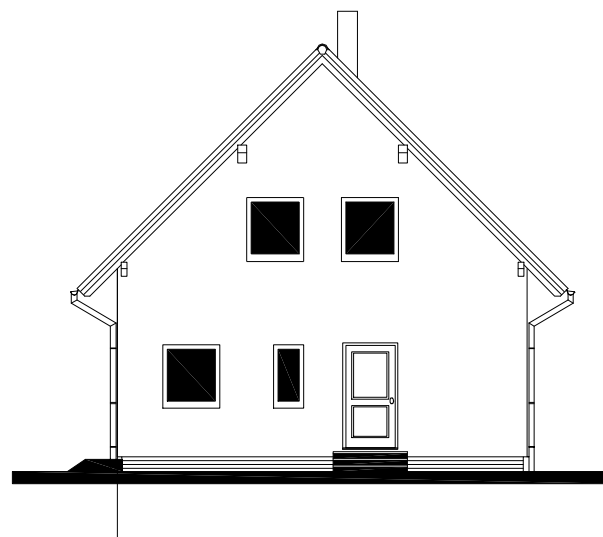

POHLED PŘEDNÍ

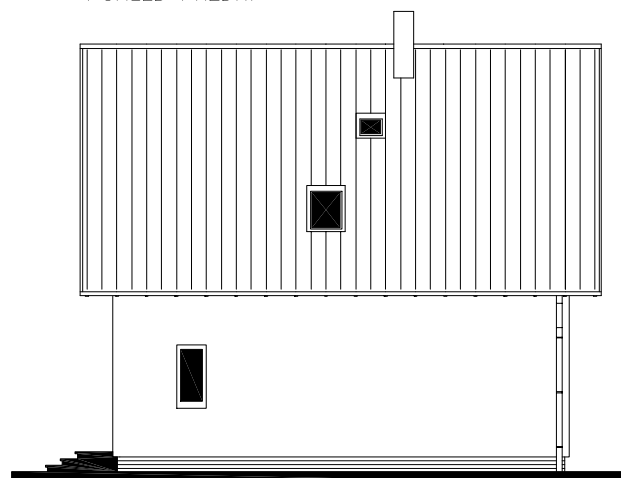

POHLED BOČNÍ /PRAVÝ/



MODEL 06

Zpracovatel



Projekt

Datum: 07/2007

Číslo HS: 33 722




RODINNÝ DOMEK

NOVA Line 722A/45° – SP + 1M

(RD BEZ PODSKLEPENÍ)

ÚLOŽNÁ DESKA

M 1 : 50

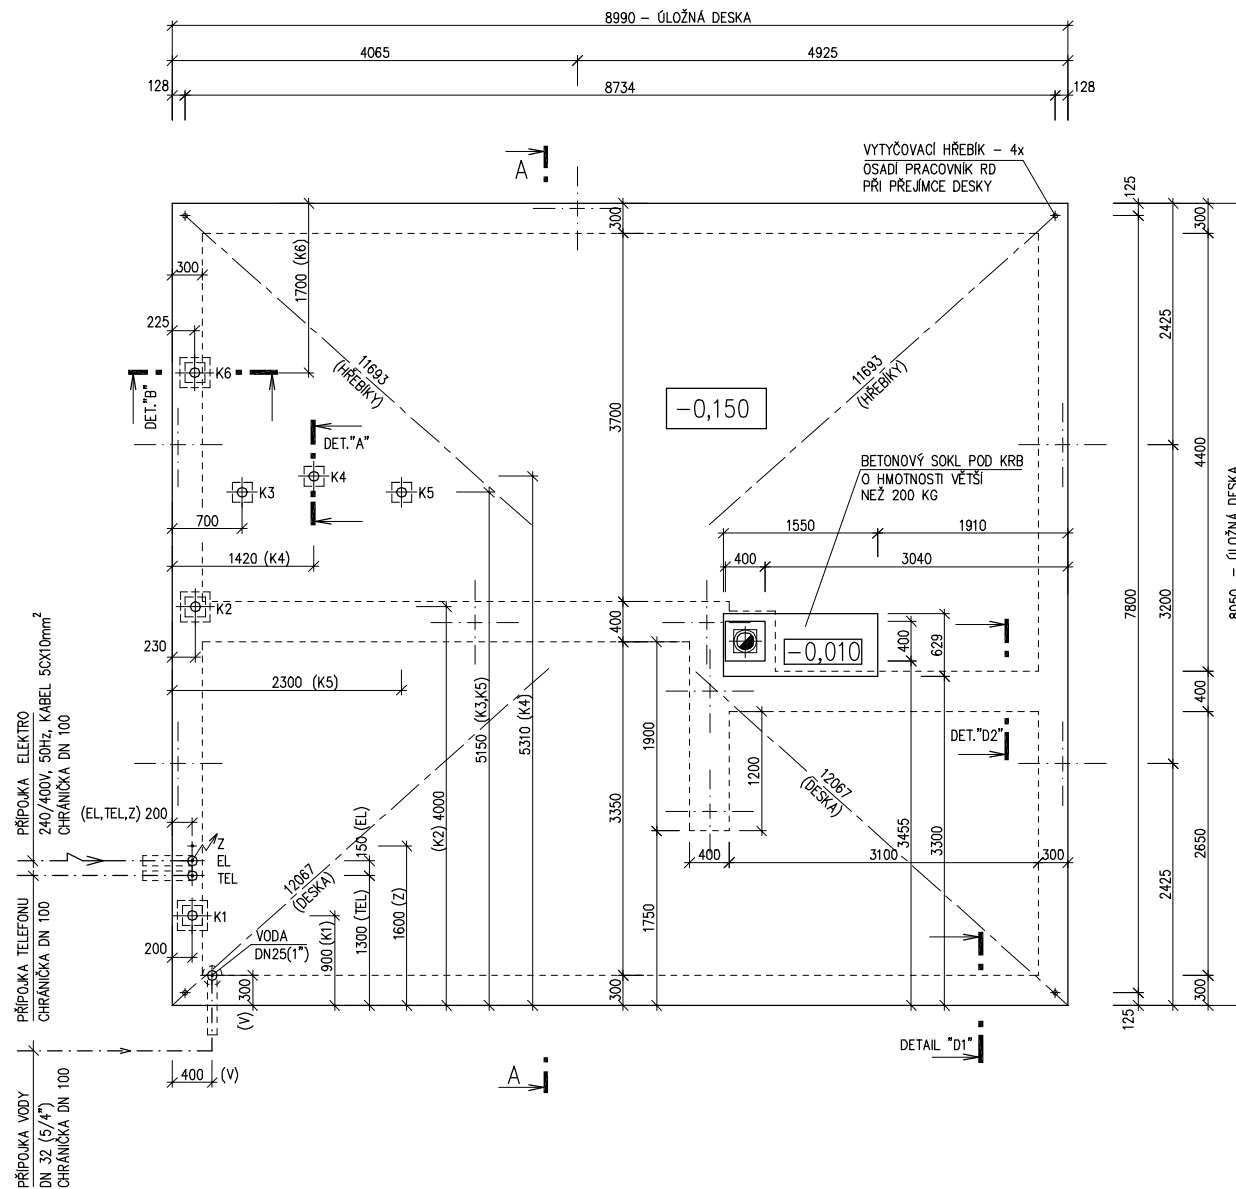

## POZNÁMKA

OBVODOVÉ ROZMĚRY ÚLOŽNÉ DESKY (BEZ VNĚJŠÍCH ÚPRAV)	: +15 mm
PRAVOÚHLOST STAVBY – DÉLKA DIAGONÁLY	: - 0 mm
OSY INSTALAČNÍCH PROSTUPŮ	: ±15 mm
VODOROVNOST ÚL. DESKY – MAX. VÝŠKOVÝ ROZDÍL	: 15 mm
– MAX. VÝŠKOVÝ ROZDÍL NA DÉLCE 2,0 m	: 8 mm

ŘEZ A–A' + DETAILY PROVEDENÍ ÚLOŽNÉ DESKY – VIZ VÝKRESY Č. 011a, 012a, 013a.

Z – ZEMNĚNÍ–POZINK. PÁS TL. MIN. 3mm, MIN. 100mm<sup>2</sup>, SMYČKA 25m (DLE ČSN 33 2000–5–54)

K1 – K6 – KANALIZACE DN 100

MODEL 06

Zpracovatel

Projekt

Datum: 08/2007

Číslo HS: 33 722