



RODINNÝ DOMEK

LARGO Line 122/28kk +1M

(RD BEZ PODSKLEPENÍ)

PŮDORYS PŘÍZEMÍ

M 1:50

TMF 150 mm

POZNÁMKA:

1. OBKLAD STĚN A PŘÍČEK SÁDROKARTONEM TL.12,5 mm JE PRO POTŘEBU KÓTOVÁNÍ ZAKROUHLLEN NA 12 mm.
2. ZAŘIZOVACÍ PŘEDMĚTY A KONSTRUKCE ZAKRESLENÉ ČÁRKOVANĚ NEJSOU SOUČÁSTÍ ZÁKLADNÍ DODÁVKY RD
3. TECHNICKÉ ZMĚNY JSOU VYHRAZENY

LEGENDA MÍSTNOSTI :

ČÍSLO	ÚČEL MÍSTNOSTI	PLOCHA m ²
100	ZÁDVEŘÍ	5,59
101	PŘEDSÍŇ	9,23
102	PRACOVNA	10,03
103	KOUPELNA	8,43
104	POKOJ	13,10
105	POKOJ	13,12
106	LOŽNICE	10,32
107	OBYVACÍ POKOJ	18,31
108a	JÍDELNÍ KOUT	6,90
108b	KUCHYŇ	7,68
109	KOUPELNA	5,86
110	SPIŽ	1,24
111	ŠATNA	5,57

OBYTNÁ PLOCHA :

79,03

PŘÍSLUŠENSTVÍ :


36,17

UŽITKOVÁ PLOCHA :

115,20

CELKOVÁ PLOCHA (PODLAHOVÁ) :

115,20

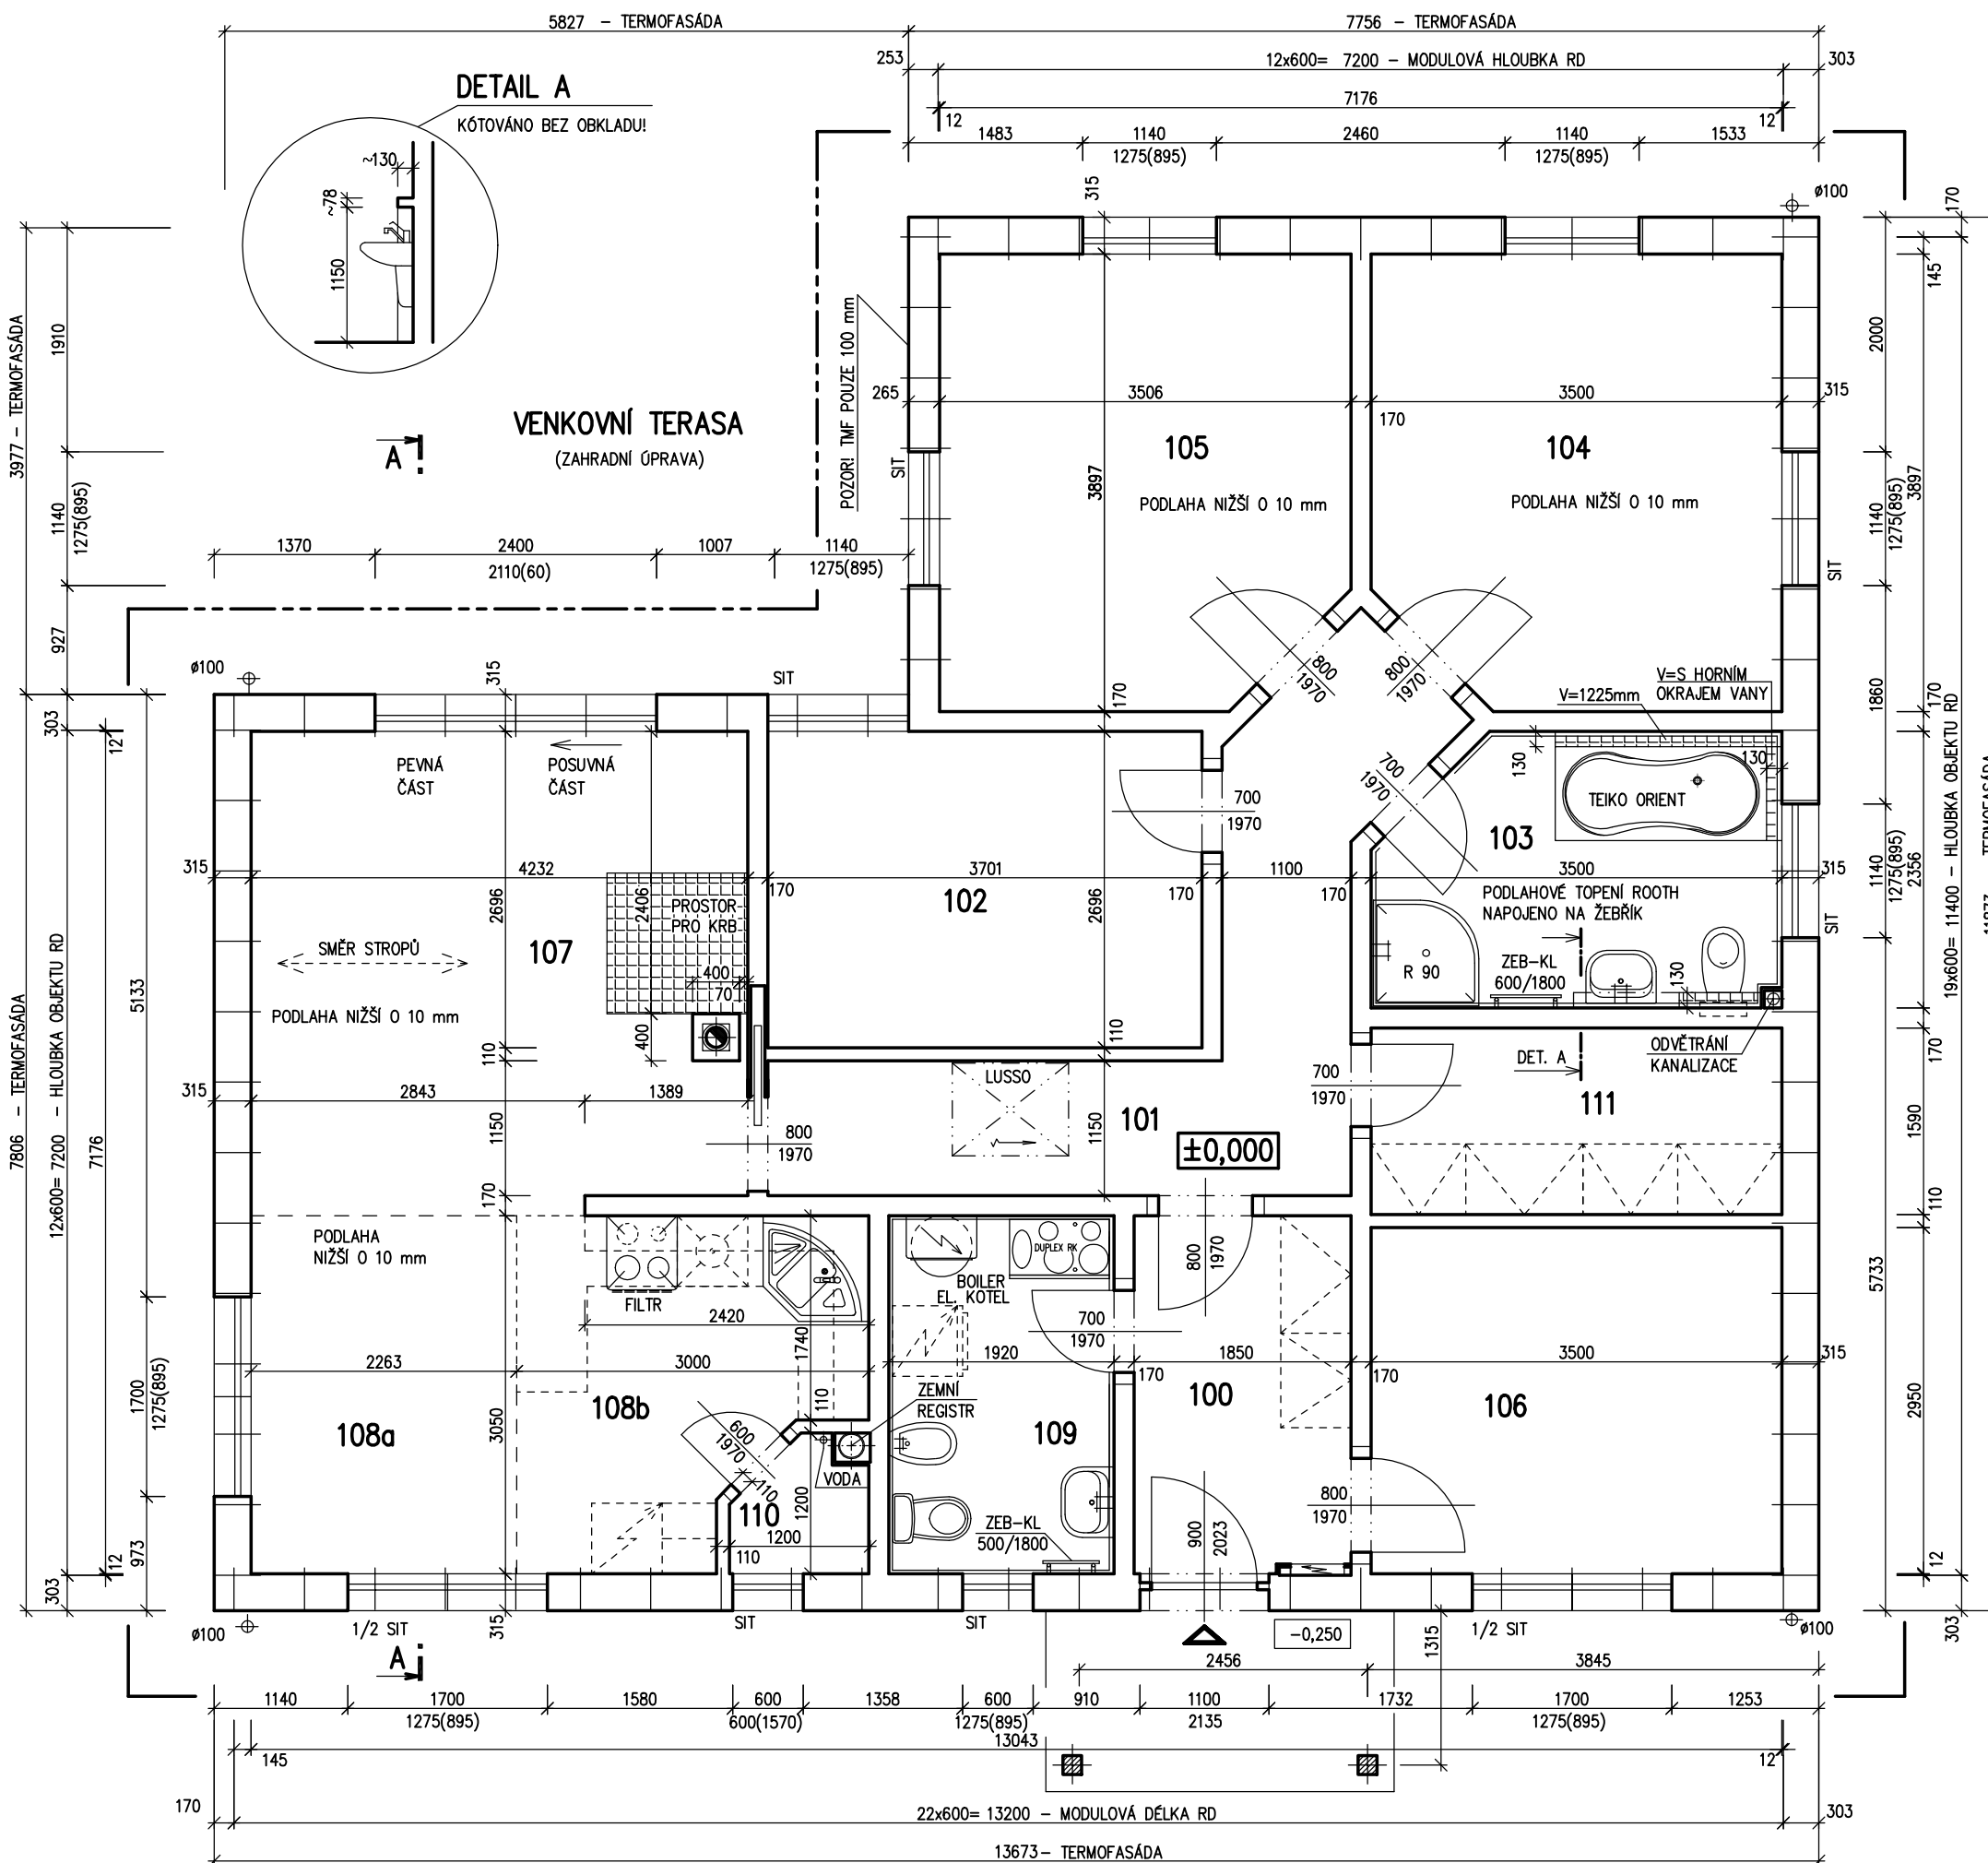

MODEL 05

Zpracovatel
RD PÝMAŘOV

Projekt

Číslo HS: 32 778




RODINNÝ DOMEK


LARGO Line 122/28kk+1M

(RD BEZ PODSKLEPENÍ)

POHLED ZADNÍ

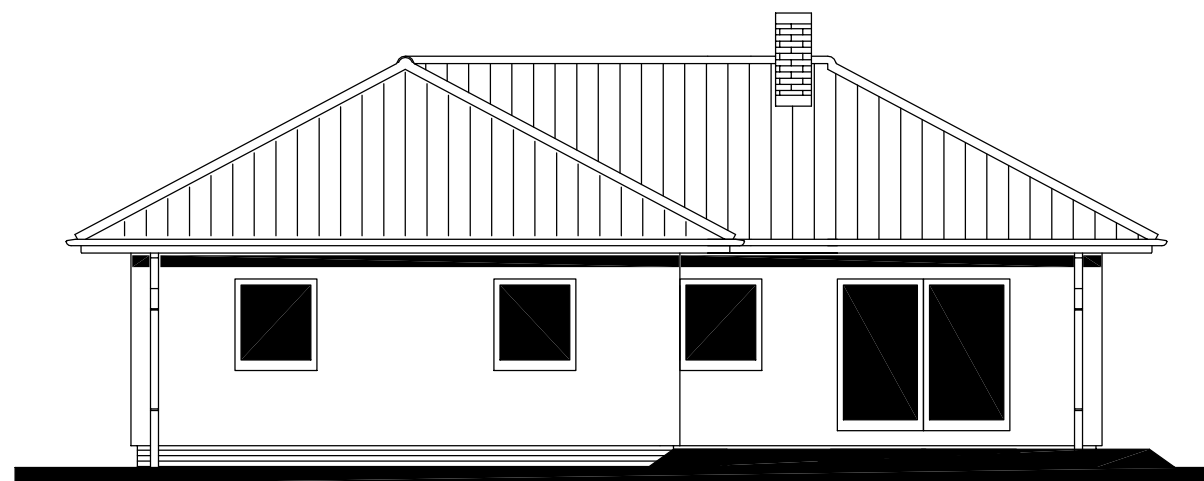

POHLED BOČNÍ /PRAVÝ/

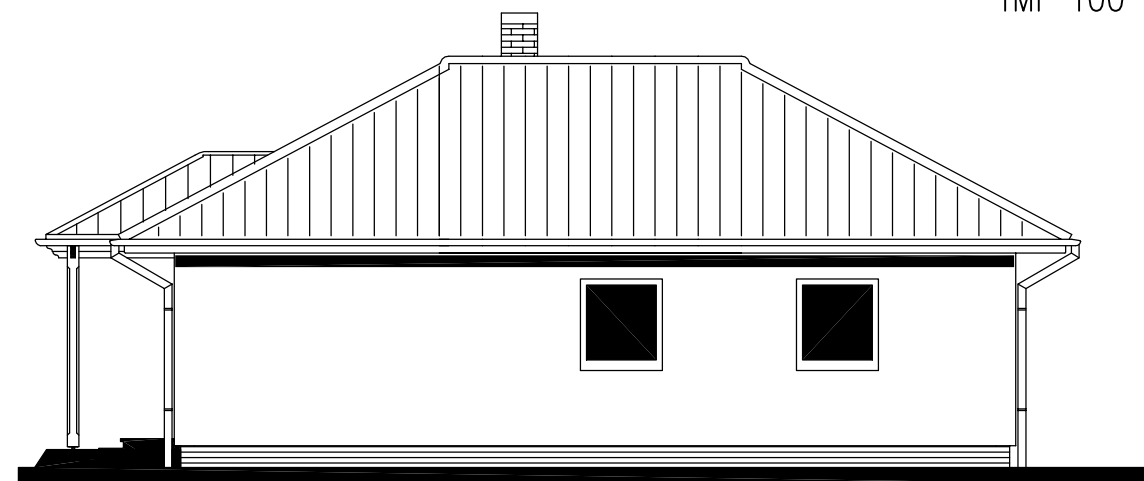


POHLEDY M 1:100

TMF 100 mm

POHLED VSTUPNÍ



POHLED BOČNÍ /LEVÝ/

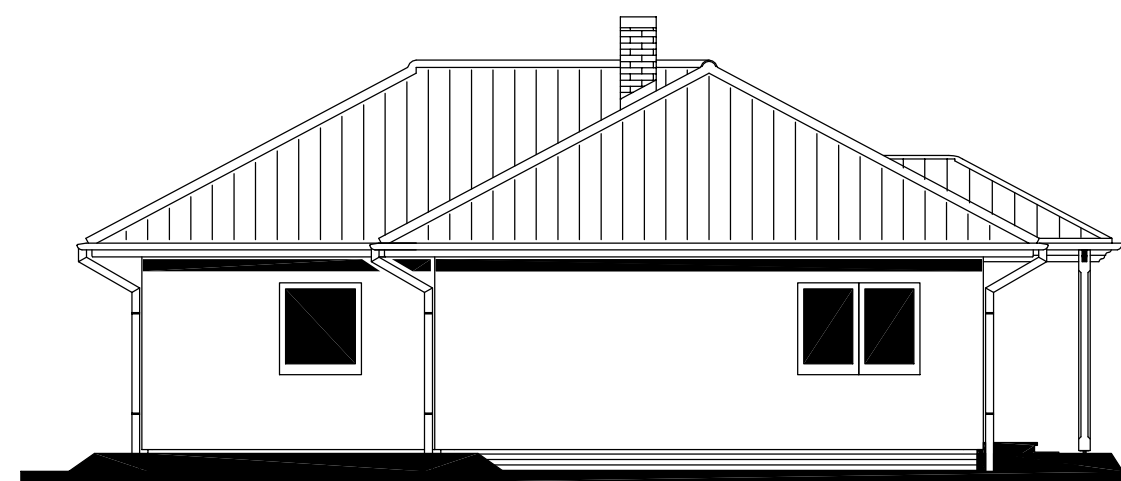

MODEL 05

Zpracovatel



Projekt

Číslo HS: 32 778